


- Legenda**
- Posizione moduli
  - Inverter
  - Cabine MT
  - Depositi
  - Cabine di Controllo "O&M"
  - Viabilità di servizio
  - X Cancellone Ingresso Campo
  - Recinzione campo
  - Metanodotto interrato
  - Sottostazione "Rotello" 380/150 kV esistente
  - Sottostazione 30/150 kV da realizzare
  - Limite fogli catastali Comune di Rotello
  - Limite fogli catastali Comune di San Martino in Pensilis
  - Limite fogli catastali Comune di Ururi
  - Percorso cavidotto interrato di collegamento inverter 30 kV
  - Percorso del cavidotto MT 30 kV Interrato - Lunghezza = circa 8.300 m.
  - Percorso del cavidotto AT 150 kV Interrato - Lunghezza = circa 1200 m.

- Visibilità Scarsa
- Visibilità Discreta
- Visibilità Buona
- < Punto di presa fotografica

**INQUADRAMENTO TAVOLE**

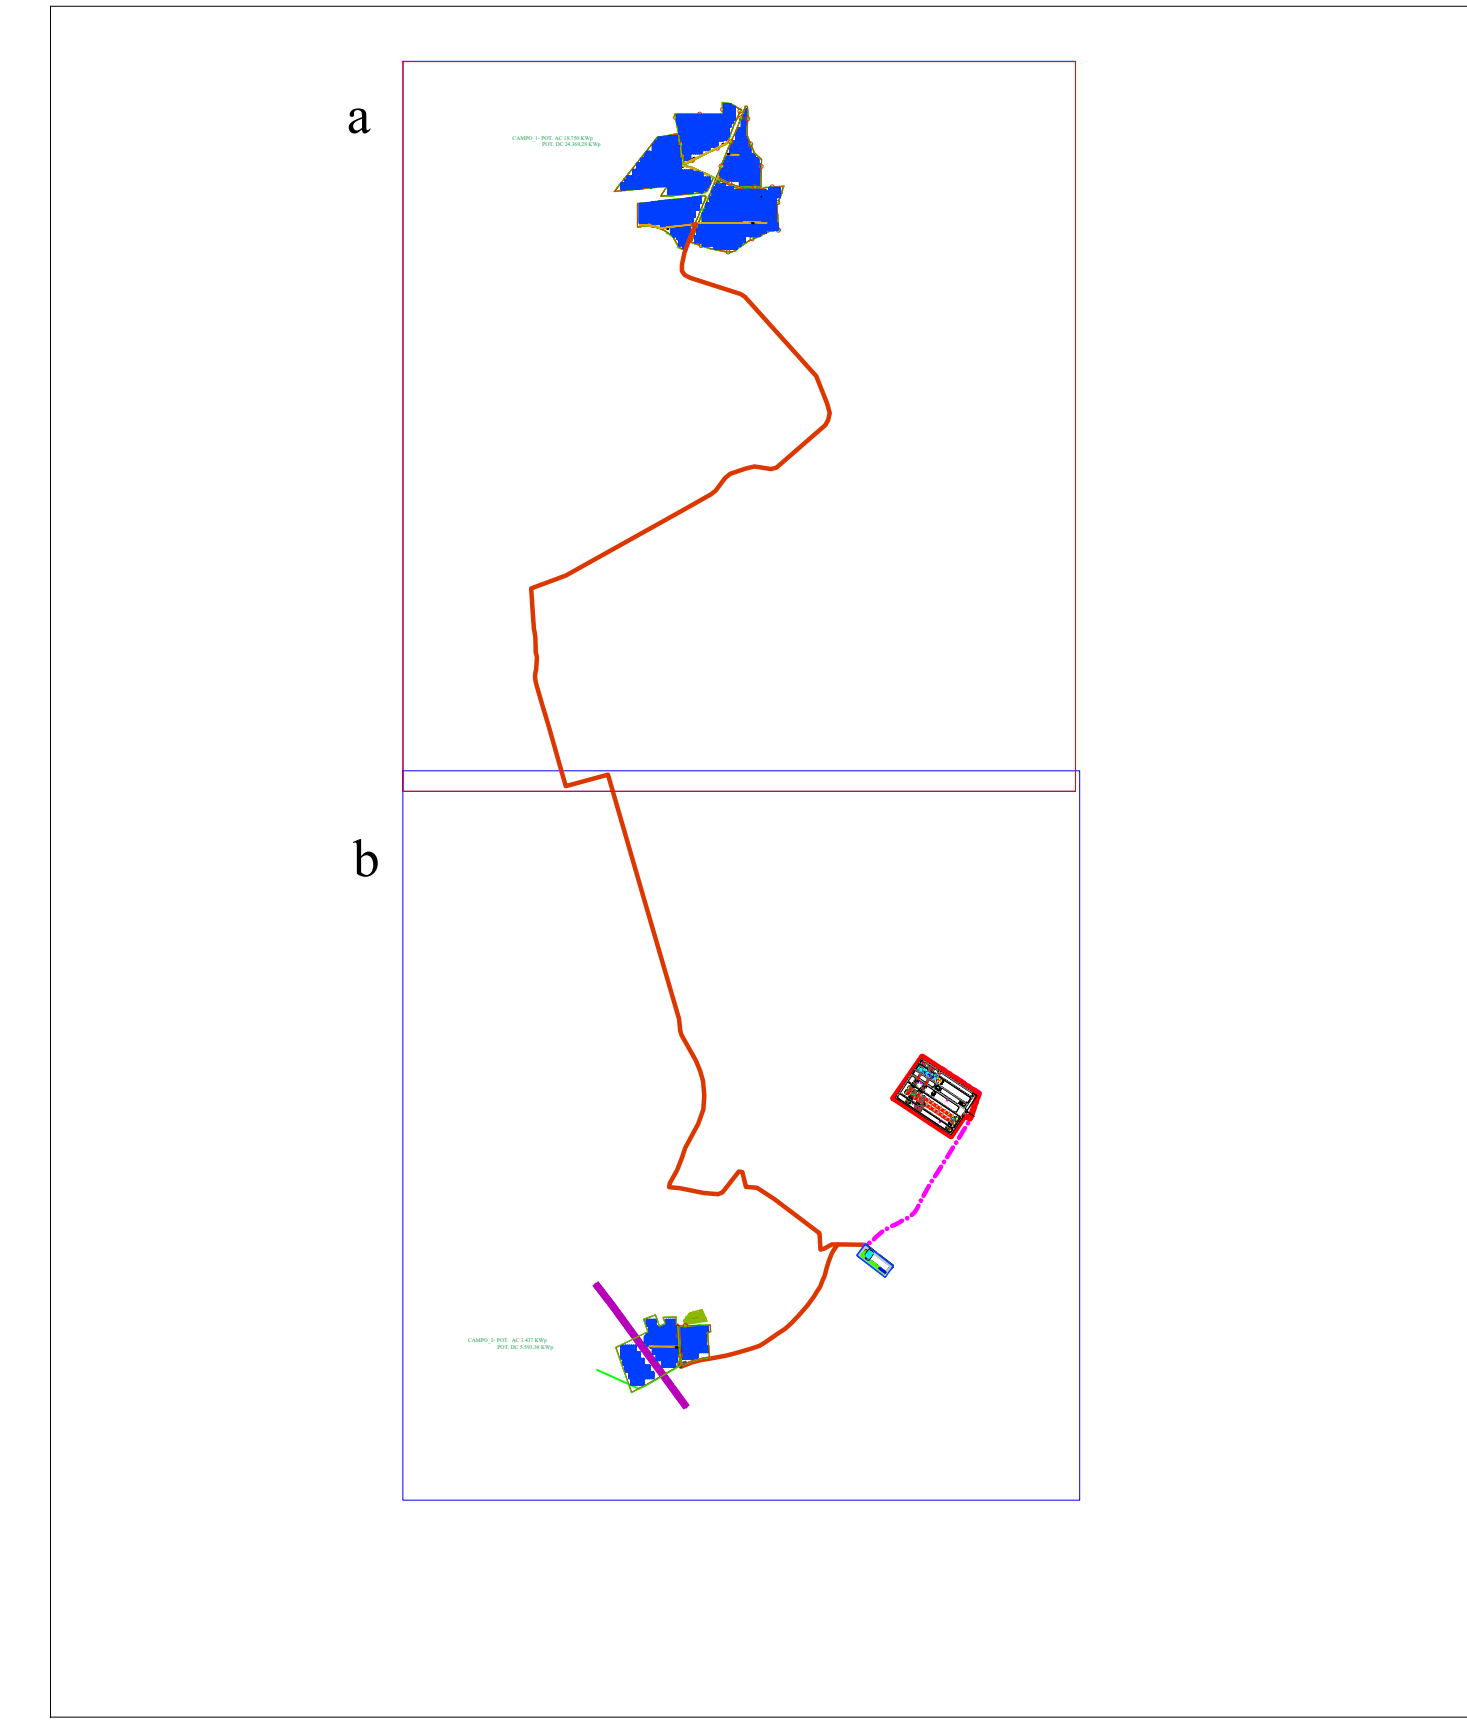

**FOGLIO 18  
ROTELLO**

**FOGLIO 16  
ROTELLO**

**FOGLIO 17  
ROTELLO**

## REGIONE MOLISE

PROVINCIA DI CAMPOBASSO  
**COMUNE DI URURI  
E  
COMUNE DI ROTELLO**

OGGETTO: PROGETTO DEFINITIVO PER LA REALIZZAZIONE DI UN IMPIANTO FOTOVOLTAICO DELLA POTENZA DI PICCO IN DC PARI A 29.962,66 KWp E MASSIMA IN IMMISSIONE IN RETE IN AC DI 22.860 KW E RELATIVE OPERE DI CONNESSIONE IN LOCALITA' "MASS.a LIBERTUCCI" E "MASS.a BOLLELLA"

<b>N. 5.1a</b>		<b>ELABORATO</b>		<b>5.1a</b>		<b>CARTA DELLA VISIBILITA'</b>	
REV 2							
Prog.	Codice STMG	N° Elaborato	NOME FILE	ESEGUITO DA	APPROVATO DA	DATA	SCALA
AU	201900981	5.1	IT-URR_5.1a	ING. GIOVANNI MARSICANO	OTT. 2021	1:4.000	

**PROGETTAZIONE:**

**IL COMMITTENTE:**

SR PROJECT 5 Srl  
Via largo Guido Donegani,2  
Cap 20121 Milano (MI)  
P.Iva 10706920963

Firma

Dott.ssa Archeologa  
Carmela D'Auria

Firma

Dott.ssa Archeologa  
Patrizia D'Onghia

