


- Legenda**
- Posizione moduli
  - Inverter
  - Cabine MT
  - Depositi
  - Cabine di Controllo "O&M"
  - Viabilità di servizio
  - Cancelli Ingresso Campo
  - Recinzione campo
  - Metanodotto interrato
  - Sottostazione "Rotello" 380/150 kV esistente
  - Sottostazione 30/150 kV da realizzare
  - Limite fogli catastali Comune di Rotello
  - Limite fogli catastali Comune di San Martino in Pensilis
  - Limite fogli catastali Comune di Ururi
  - Percorso cavidotto interrato di collegamento inverter 30 kV
  - Percorso del cavidotto MT 30 kV Interrato - Lunghezza = circa 8.300 m.
  - Percorso del cavidotto AT 150 kV Interrato - Lunghezza = circa 1200 m.

- Legenda dei siti**
- Tratturo/Tratturello
  - Siti Bibliografici e d'archivio
  - Siti individuati in ricognizione (UT)

**INQUADRAMENTO TAVOLE**

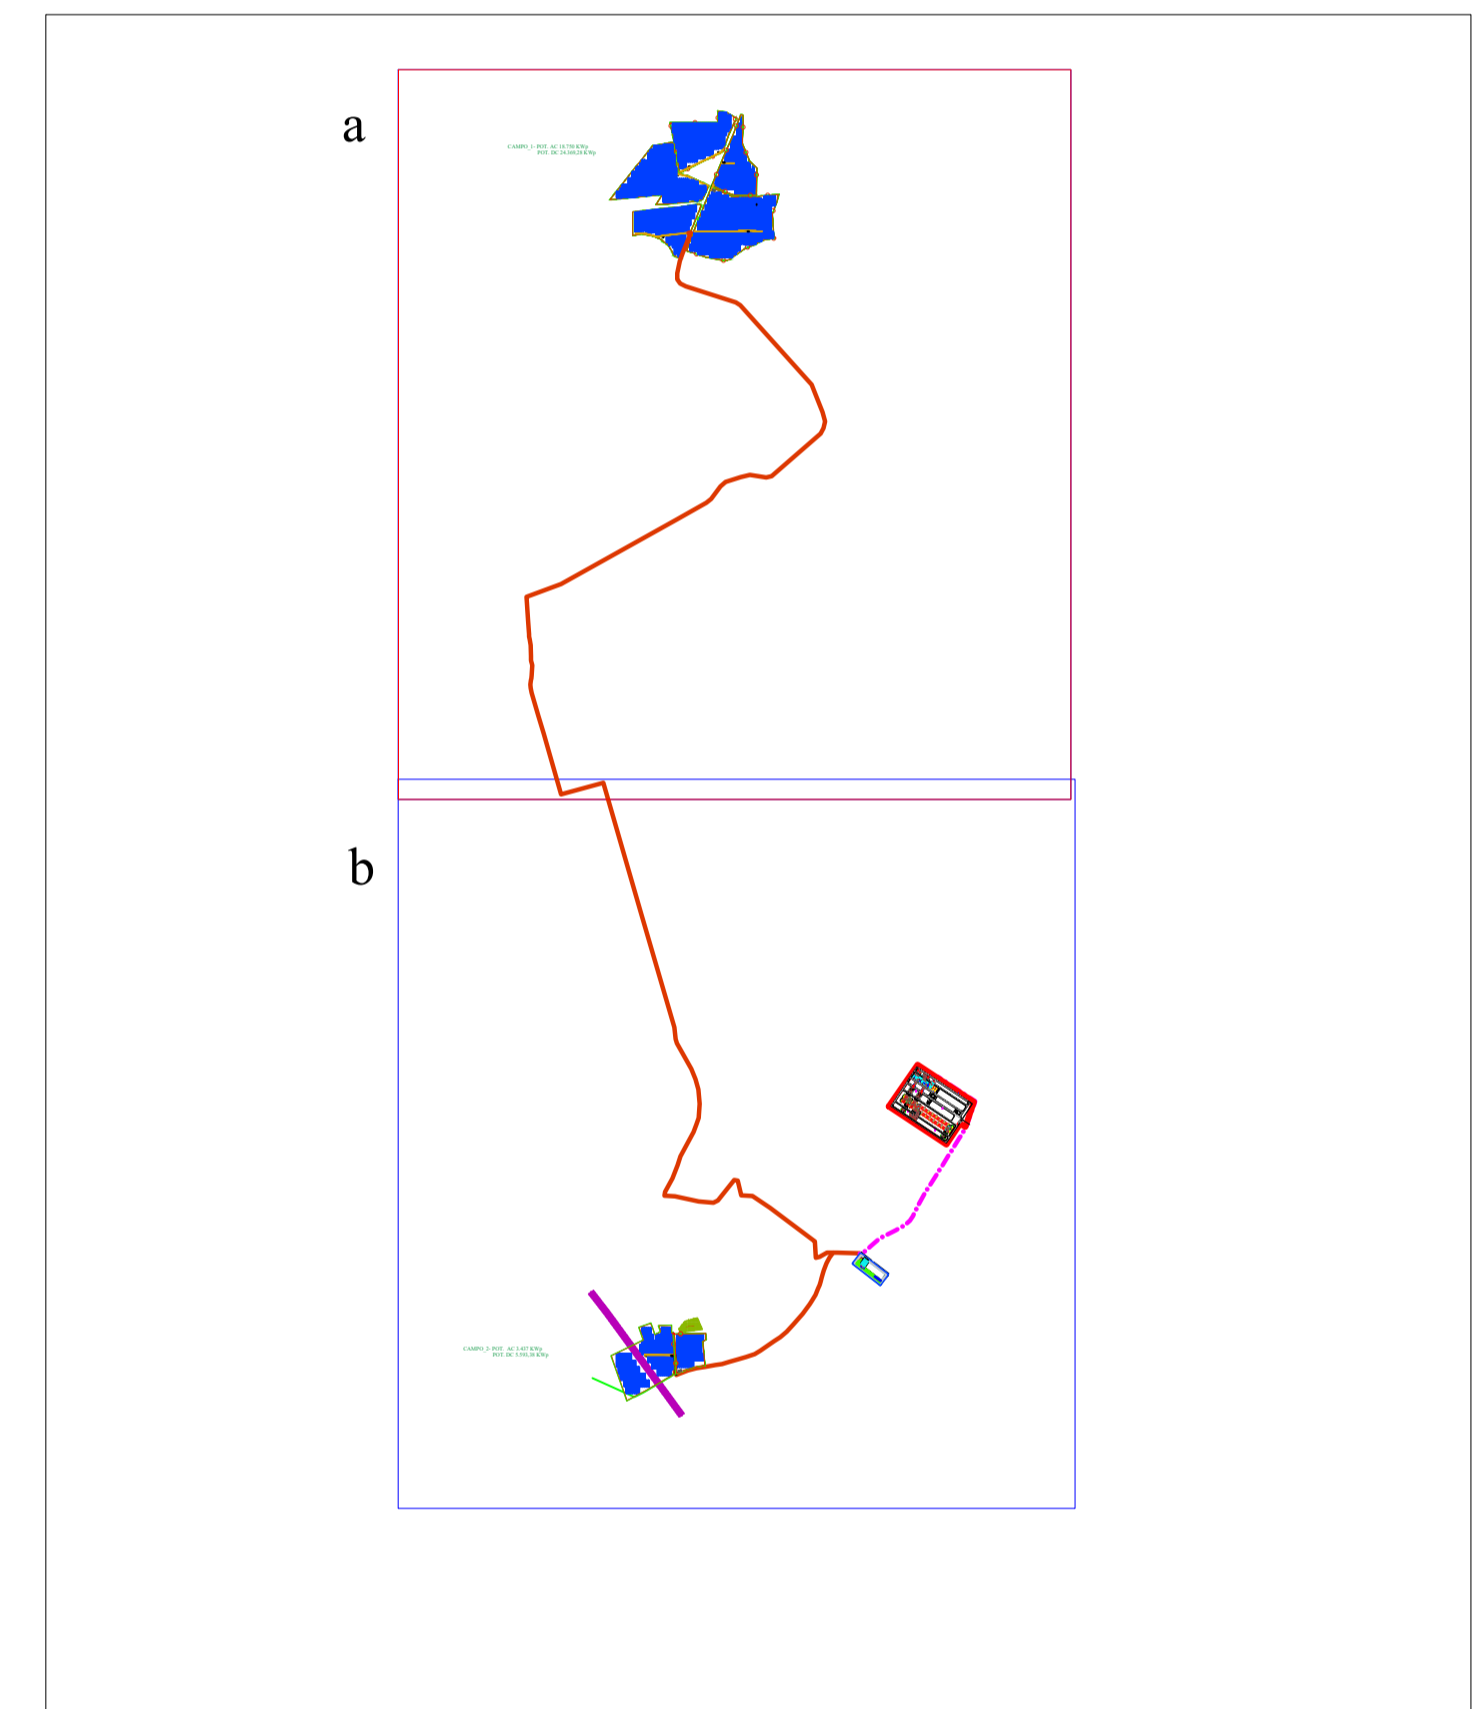

**REGIONE MOLISE**  
**PROVINCIA DI CAMPOBASSO**  
**COMUNE DI URURI**  
**E**  
**COMUNE DI ROTELLO**

OGGETTO: PROGETTO DEFINITIVO PER LA REALIZZAZIONE DI UN IMPIANTO FOTOVOLTAICO DELLA POTENZA DI PICCO IN DC PARI A 29.962,66 KWp E MASSIMA IN IMMISSIONE IN RETE IN AC DI 22.860 KW E RELATIVE OPERE DI CONNESSIONE IN LOCALITA' "MASS.a LIBERTUCCI" E "MASS.a BOLLELLA"

N. <b>5.2a</b>		ELABORATO		CARTA DEI SITI ARCHEOLOGICI			
REV 2							
Prog.	Codice STMG	N° Elaborato	NOME FILE	ESGUITO DA	APPROVATO DA	DATA	SCALA
AU	201900981	5.2	IT-URR_5.2a		ING. GIOVANNI MARISCANO	OTT. 2021	1:4.000

**PROGETTAZIONE:**

**IL COMMITTENTE:**  
 SR PROJECT 5 Srl  
 Via largo Guido Donegani,2  
 Cap 20121 Milano (Mi)  
 P.Iva 10706920963

**Firma**  
 Dott.ssa Archeologa Carmela D'Auria  
 Dott.ssa Archeologa Patrizia D'Onghia