


- Legenda**
- Posizione moduli
  - Inverter
  - Cabine MT
  - Depositi
  - Cabine di Controllo "O&M"
  - Viabilità di servizio
  - Cancelli Ingresso Campo
  - Recinzione campo
  - Metanodotto interrato
  - Sottostazione "Rotello" 380/150 kV esistente
  - Sottostazione 30/150 kV da realizzare
  - Limite fogli catastali Comune di Rotello
  - Limite fogli catastali Comune di San Martino in Pensilis
  - Limite fogli catastali Comune di Ururi
  - Percorso cavidotto interrato di collegamento inverter 30 kV
  - Percorso del cavidotto MT 30 kV Interrato - Lunghezza = circa 8.300 m.
  - Percorso del cavidotto AT 150 kV Interrato - Lunghezza = circa 1200 m.

- Legenda dei siti**
- Tratturo/Tratturello
  - Siti Bibliografici e d'archivio
  - Siti individuati in ricognizione (UT)

**INQUADRAMENTO TAVOLE**

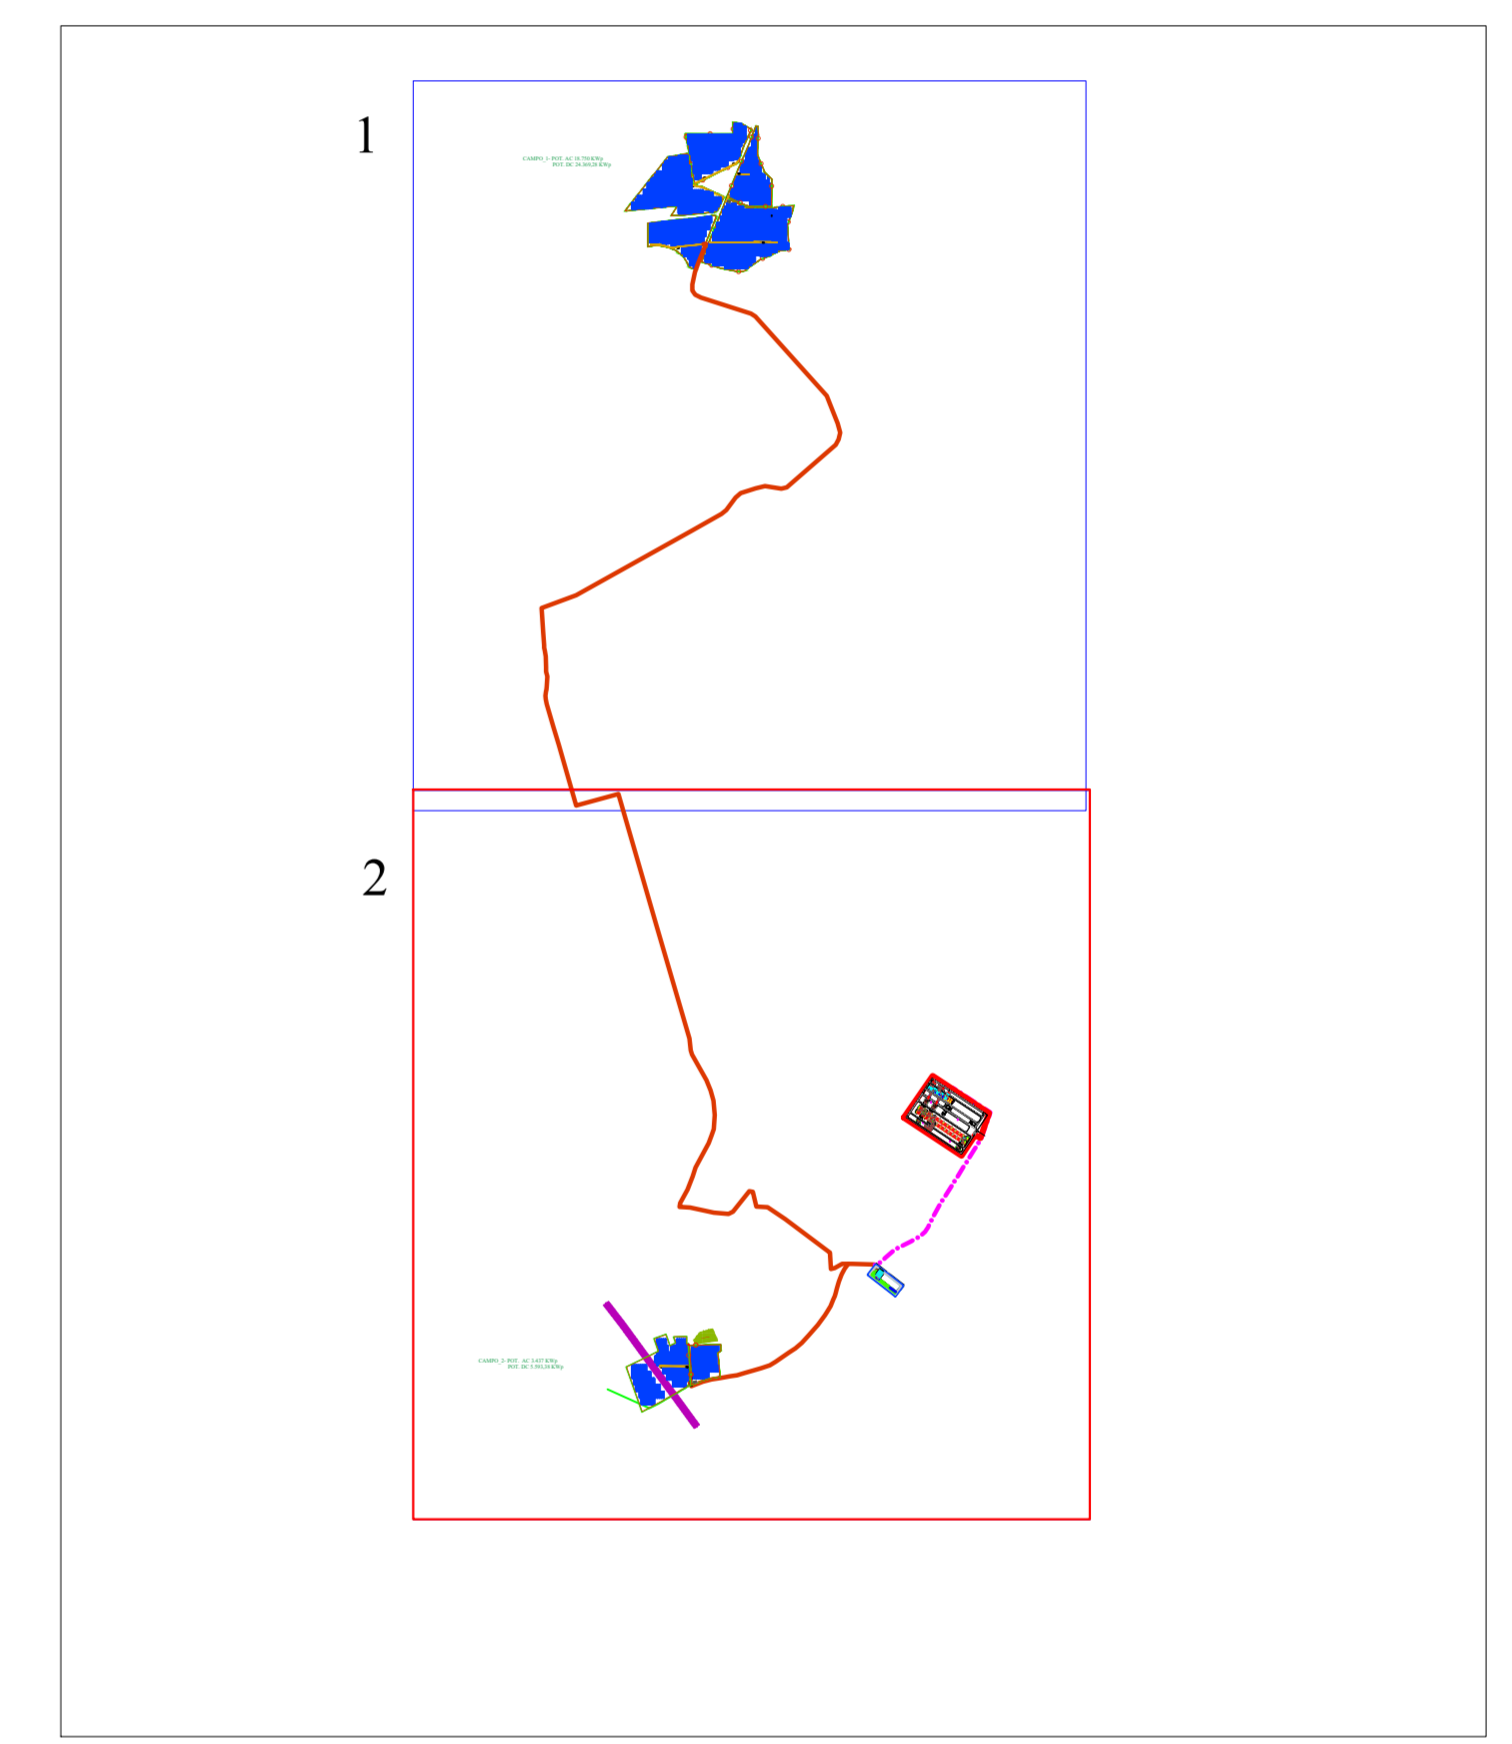

## REGIONE MOLISE

PROVINCIA DI CAMPOBASSO  
**COMUNE DI URURI  
E  
COMUNE DI ROTELLO**

OGGETTO: PROGETTO DEFINITIVO PER LA REALIZZAZIONE DI UN IMPIANTO FOTOVOLTAICO DELLA POTENZA DI PICCO IN DC PARI A 29.962,66 KWp E MASSIMA IN IMMISSIONE IN RETE IN AC DI 22.860 KW E RELATIVE OPERE DI CONNESSIONE IN LOCALITA' "MASS.a LIBERTUCCI" E "MASS.a BOLLELLA"

N. <b>5.2b</b> REV 2	ELABORATO CARTA DEI SITI ARCHEOLOGICI
Prop. <b>AU</b>	Codice SIMG <b>201900981</b>
N° Elaborato <b>5.2</b>	NOME FILE <b>IT-URR_5.2b</b>
ESEGUITO DA	APPROVATO DA <b>ING. GIOVANNI MARISCANO</b>
DATA <b>OTT. 2021</b>	SCALA <b>1:4.000</b>

PROGETTAZIONE:

IL COMMITTENTE:

SR PROJECT 5 Srl  
Via largo Guido Donegani,2  
Cap 20121 Milano (MI)  
P.Iva 10706920963

Firma

Dott.ssa Archeologa  
**Carmela D'Auria**

Dott.ssa CARMELA D'AURIA  
ARCHITETTURA E PAESAGGIO  
Via Roma 100 - 20121 Milano (MI)  
Tel. 02 58000000  
C.F. 02040000963

Firma

Dott.ssa Archeologa  
**Patrizia D'Onghia**

Dott.ssa PATRIZIA D'ONGHIA  
ARCHITETTURA E PAESAGGIO  
Via Roma 100 - 20121 Milano (MI)  
Tel. 02 58000000  
C.F. 02040000963