

# Comune di : ROTELLO

Provincia di : CAMPOBASSO

Regione : MOLISE



PROGETTO PER LA REALIZZAZIONE DI IMPIANTI DI PRODUZIONE DI ENERGIA ELETTRICA DA FONTE RINNOVABILE


## PIANO TECNICO DELLE OPERE RTN

Proponente



SR PROJECT 5 Srl  
Via largo Guido Donegani,2  
Cap 20121 Milano (Mi)  
P.Iva 10706920963

 **sonnedix**  
SONNEDIX SANTA CHIARA  
Via Effore da Sonnaz, 19  
10121 Torino (TO)  
P.Iva 12214330016

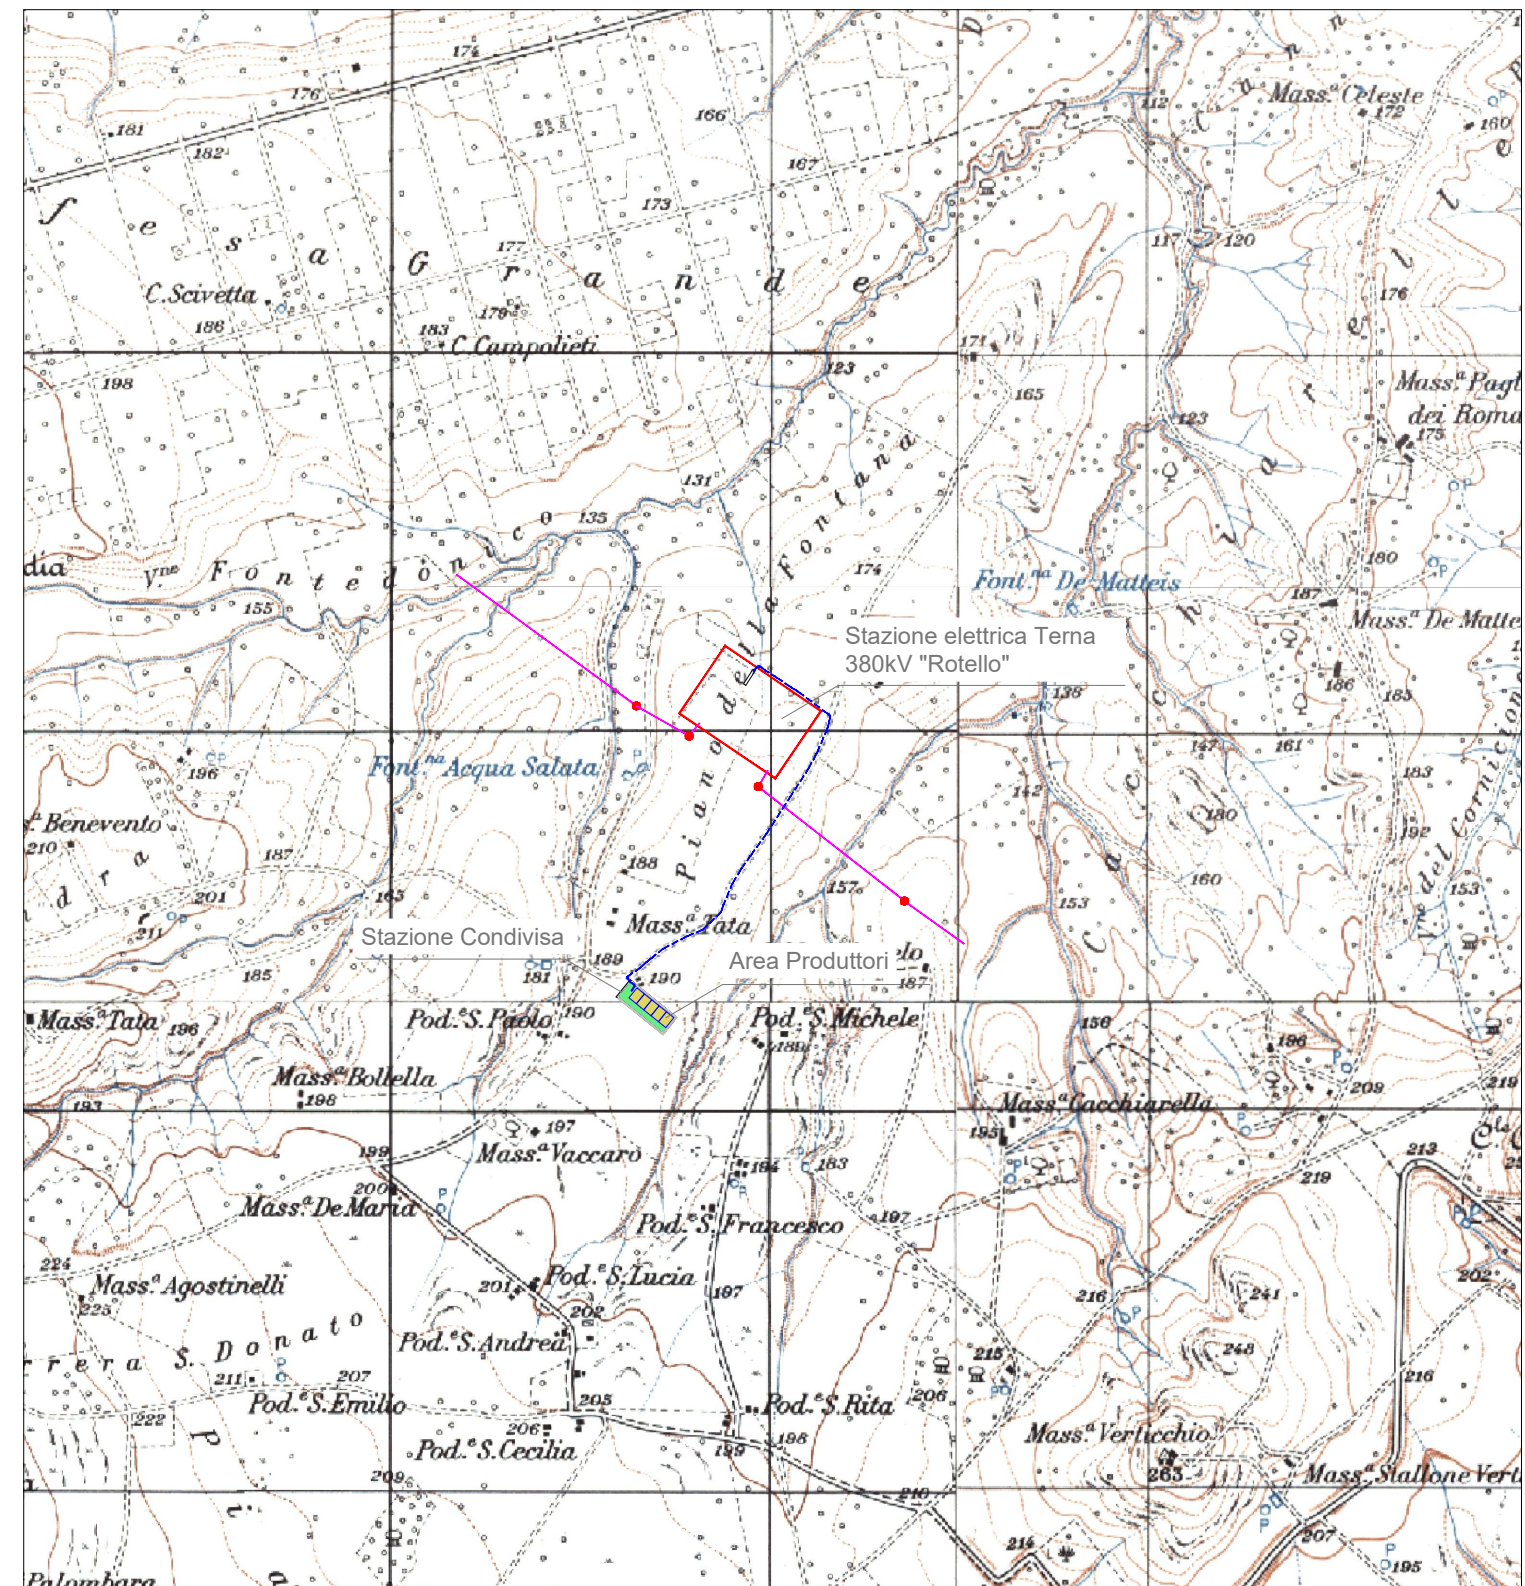

Progettazione



**INSE**  
S.R.L.  
Ingegneria & Servizi  
Via S. Giacomo dei Capri, 38  
80128 Napoli  
TEL.081 579 7998  
mail: inse.srl@virgilio.it



**Inquadramento IGM**

Elaborato







--	--

00	30/08/2021	PRIMA EMISSIONE	P. Esposito	F. Di Maso	Enfinity - SR Project Sonnedit - Sorgenia
Rev.	Data	Oggetto della revisione	Elaborazione	Verifica	Approvazione

Scala: **1:20.000**

Formato: <b>A3</b>	Codice Pratica: <b>S248</b>	Codice Elaborato: <b>AS248-ET04-D</b>
--------------------	-----------------------------	---------------------------------------

### Legenda

	Cavo di nuova realizzazione 150 kV		Stazione condivisa
	Linea aerea 380 kV esistente		Area produttori
	Stazione esistente 380/150 kV - Rotello		Sostegno 380kV esistente