



Pianta

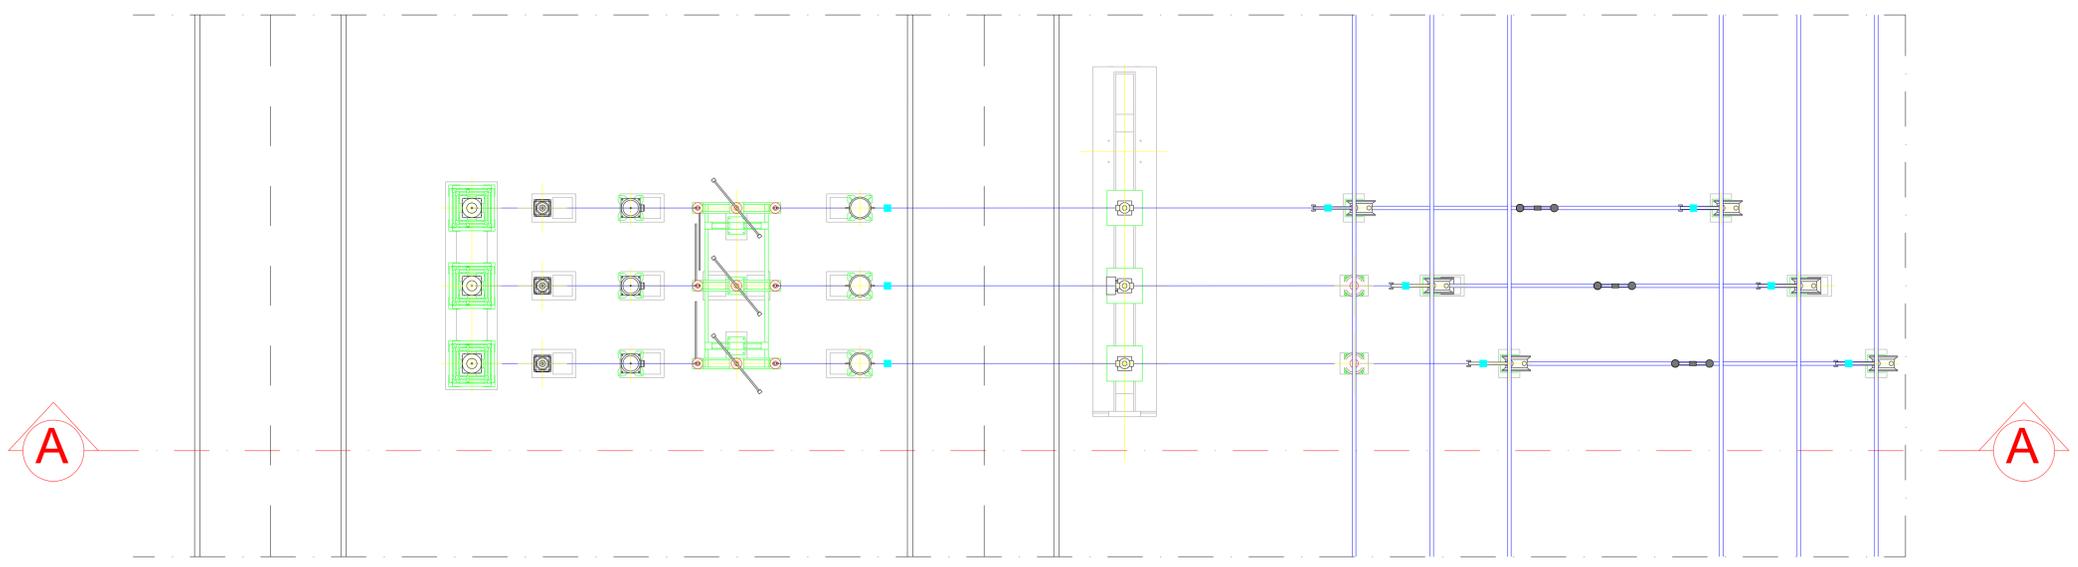

Legenda

- ① Terminale cavo
- ② Scaricatore
- ③ Trasformatore di tensione capacitivo
- ④ Sezionatore orizzontale con lame di terra
- ⑤ Trasformatore di corrente
- ⑥ Interruttore
- ⑦ Sezionatore verticale

Sezione A-A

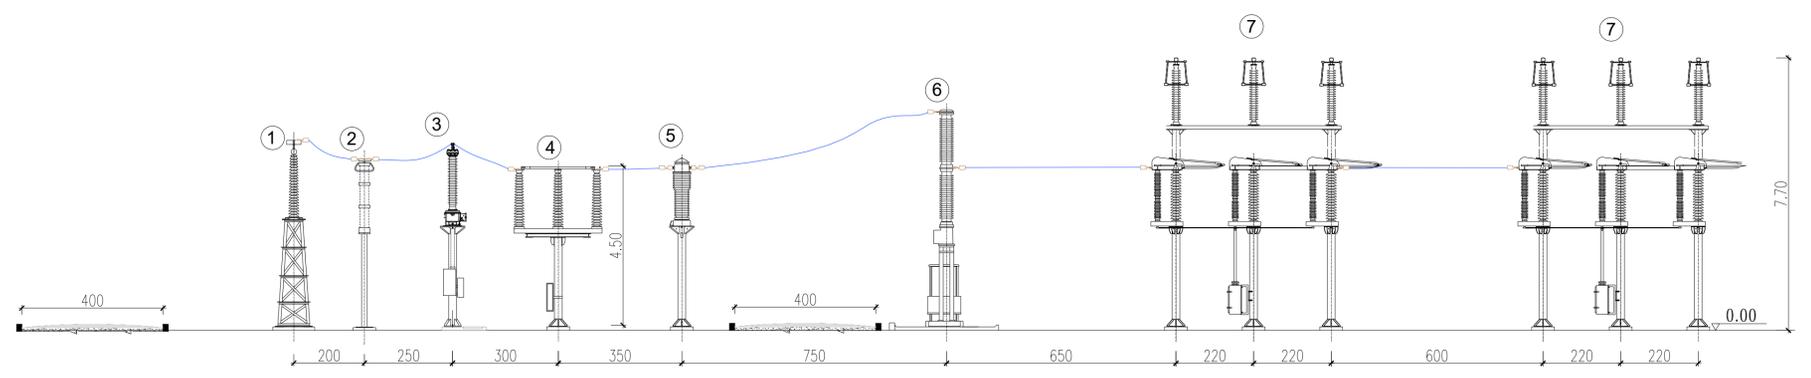

Comune di : ROTELLO

Provincia di : CAMPOBASSO
Regione : MOLISE



PROGETTO PER LA REALIZZAZIONE DI IMPIANTI DI PRODUZIONE DI ENERGIA ELETTRICA DA FONTE RINNOVABILE

PIANO TECNICO DELLE OPERE RTN

Proponente

SR PROJECT 5 SR
Via largo Guido Donegani,2
Cap 20121 Milano (MI)
P.Iva 10706920963

SONNEDIX SANTA CHIARA
Via Ettore da Sonnaz, 19
10121 Torino (TO)
P.Iva 1221430014

sorgenia
YOUR NEXT ENERGY



Nome Elaborato: Pianta e sezione stallo arrivo cavo 150 kV					
Contenuto Elaborato:					
00	30/08/2021	PRIMA EMISSIONE	P. Esposito	F. Di Maso	Enfinity - SR Project Sonnedix - Sorgenia
Rev.	Data	Oggetto della revisione	Elaborazione	Verifica	Approvazione
Scale: 1:100		Codice Pratica: S248	Codice Elaborato: AS248-ET11-D		
Formato: A1					