


Legenda

	Stazione Condivisa
	SR Project 5
	Enfinity
	Sonnedix
	Sorgenia
	Cavo di nuova realizzazione 150 kV
	Linea aerea 380 kV esistente
	Stallo ATR in autorizzazione
	Stallo linea in cavo 150 kV in autorizzazione
	Limite Foglio Comunale

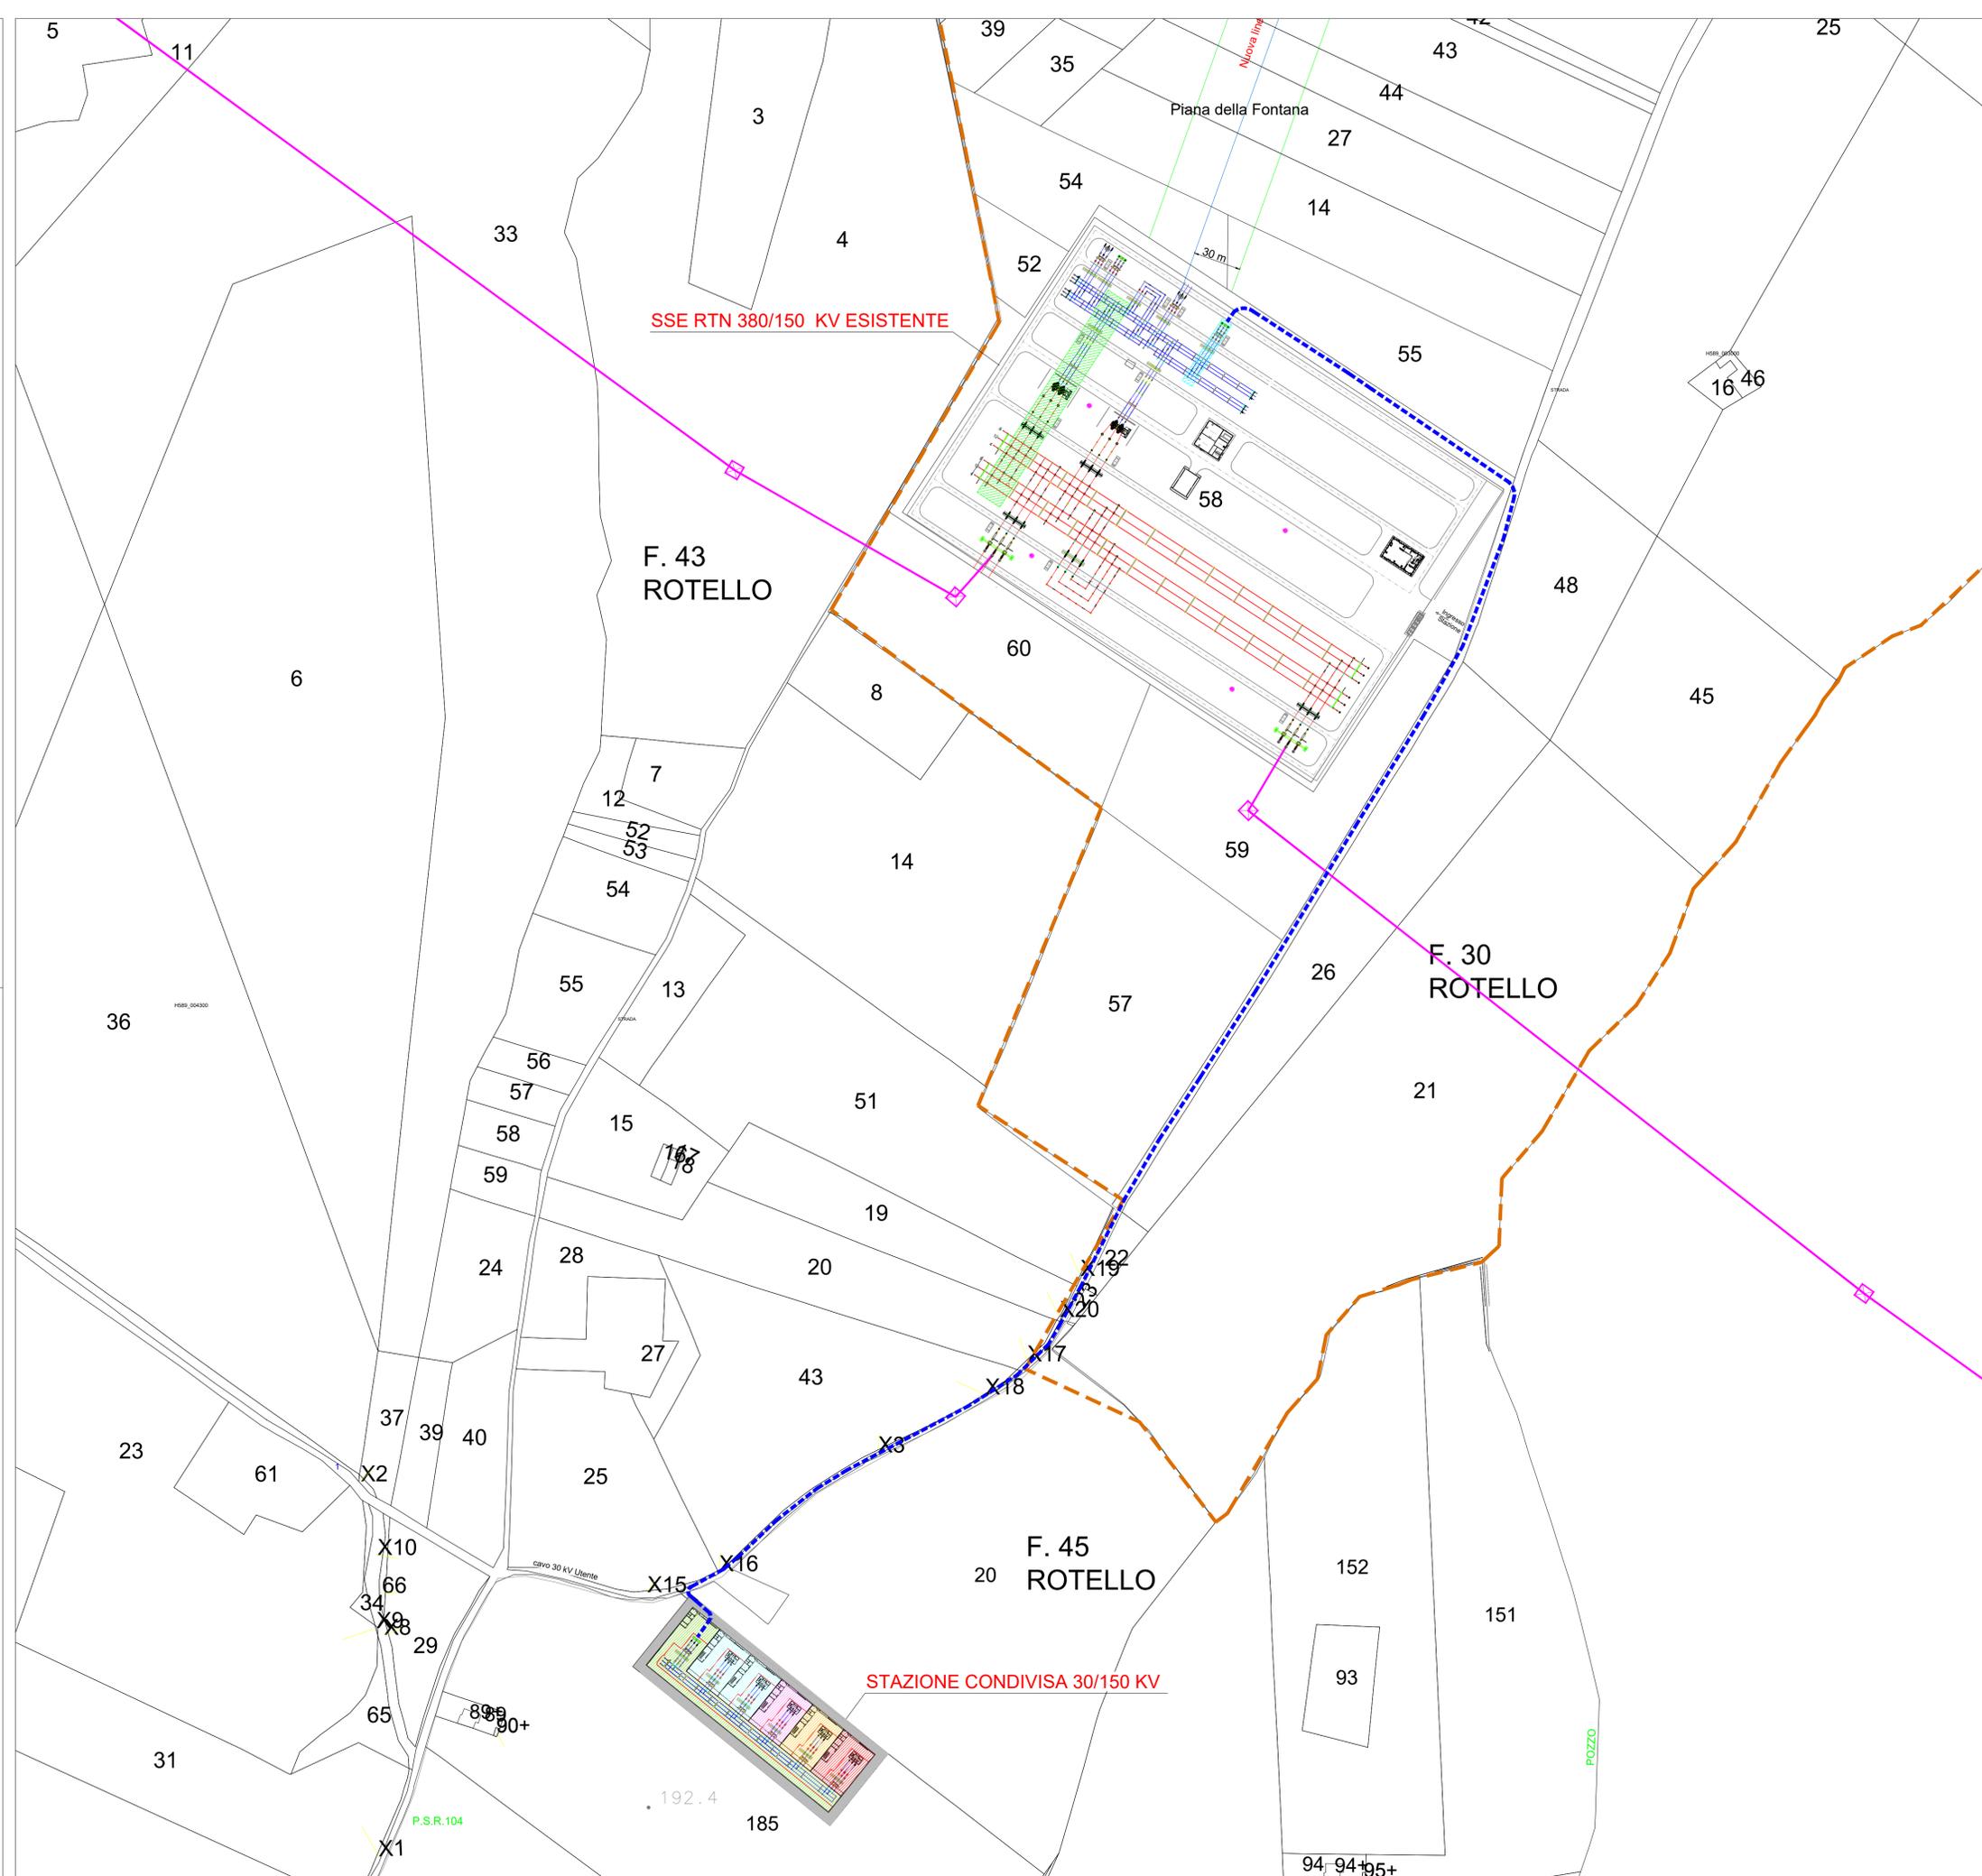

Comune di : ROTELLO
 Provincia di : CAMPOBASSO
 Regione : MOLISE



PROGETTO PER LA REALIZZAZIONE DI IMPIANTI DI PRODUZIONE DI ENERGIA ELETTRICA DA FONTE RINNOVABILE

PIANO TECNICO DELLE OPERE RTN

Proponente

SR PROJECT 5 Srl
 Via largo Guido Donegani, 2
 Cap 20121 Milano (MI)
 P.Iva 10704920963
 SONNEDIX SANTA CHIARA
 Via Ettore da Sonnaz, 19
 10131 Torino (TO)
 P.Iva 12214330016
 SORGENIA
 YOUR NEXT ENERGY

INSE
 Ingegneria & Servizi
 Via S. Giacomo dei Capri, 38
 80128 Napoli
 TEL.081 579 7998
 mail: inse.srl@virgilio.it

Nome Elaborato: **Schema collegamenti tra le stazioni e linee**

Contenuto Elaborato:

00	30/08/2021	PRIMA EMISSIONE	P. Esposito	F. Di Maso	Enfinity - SR Project Sonnedix - Sorgenia
Rev.	Data	Oggetto della revisione	Elaborazione	Verifica	Approvazione

Scala: **1:2.000**
 Formato: **A1**
 Codice Pratica: **S248**
 Codice Elaborato: **AS248-ET08-D**