


**Legenda**

- ① Edificio comandi e S.A. integrato
- ② Edificio S.A.
- ③ Magazzino
- ④ Chioschi app. periferiche sistema di controllo
- ⑤ Cancelli carraio apribile a due ante
- ⑥ Locale MT
- ⑦ Torre faro
- ⑧ A.T.R. 380/150 kV
- ⑨ Muri tagliafiamma
- Stallo ATR in autorizzazione
- Stallo linea in cavo in autorizzazione

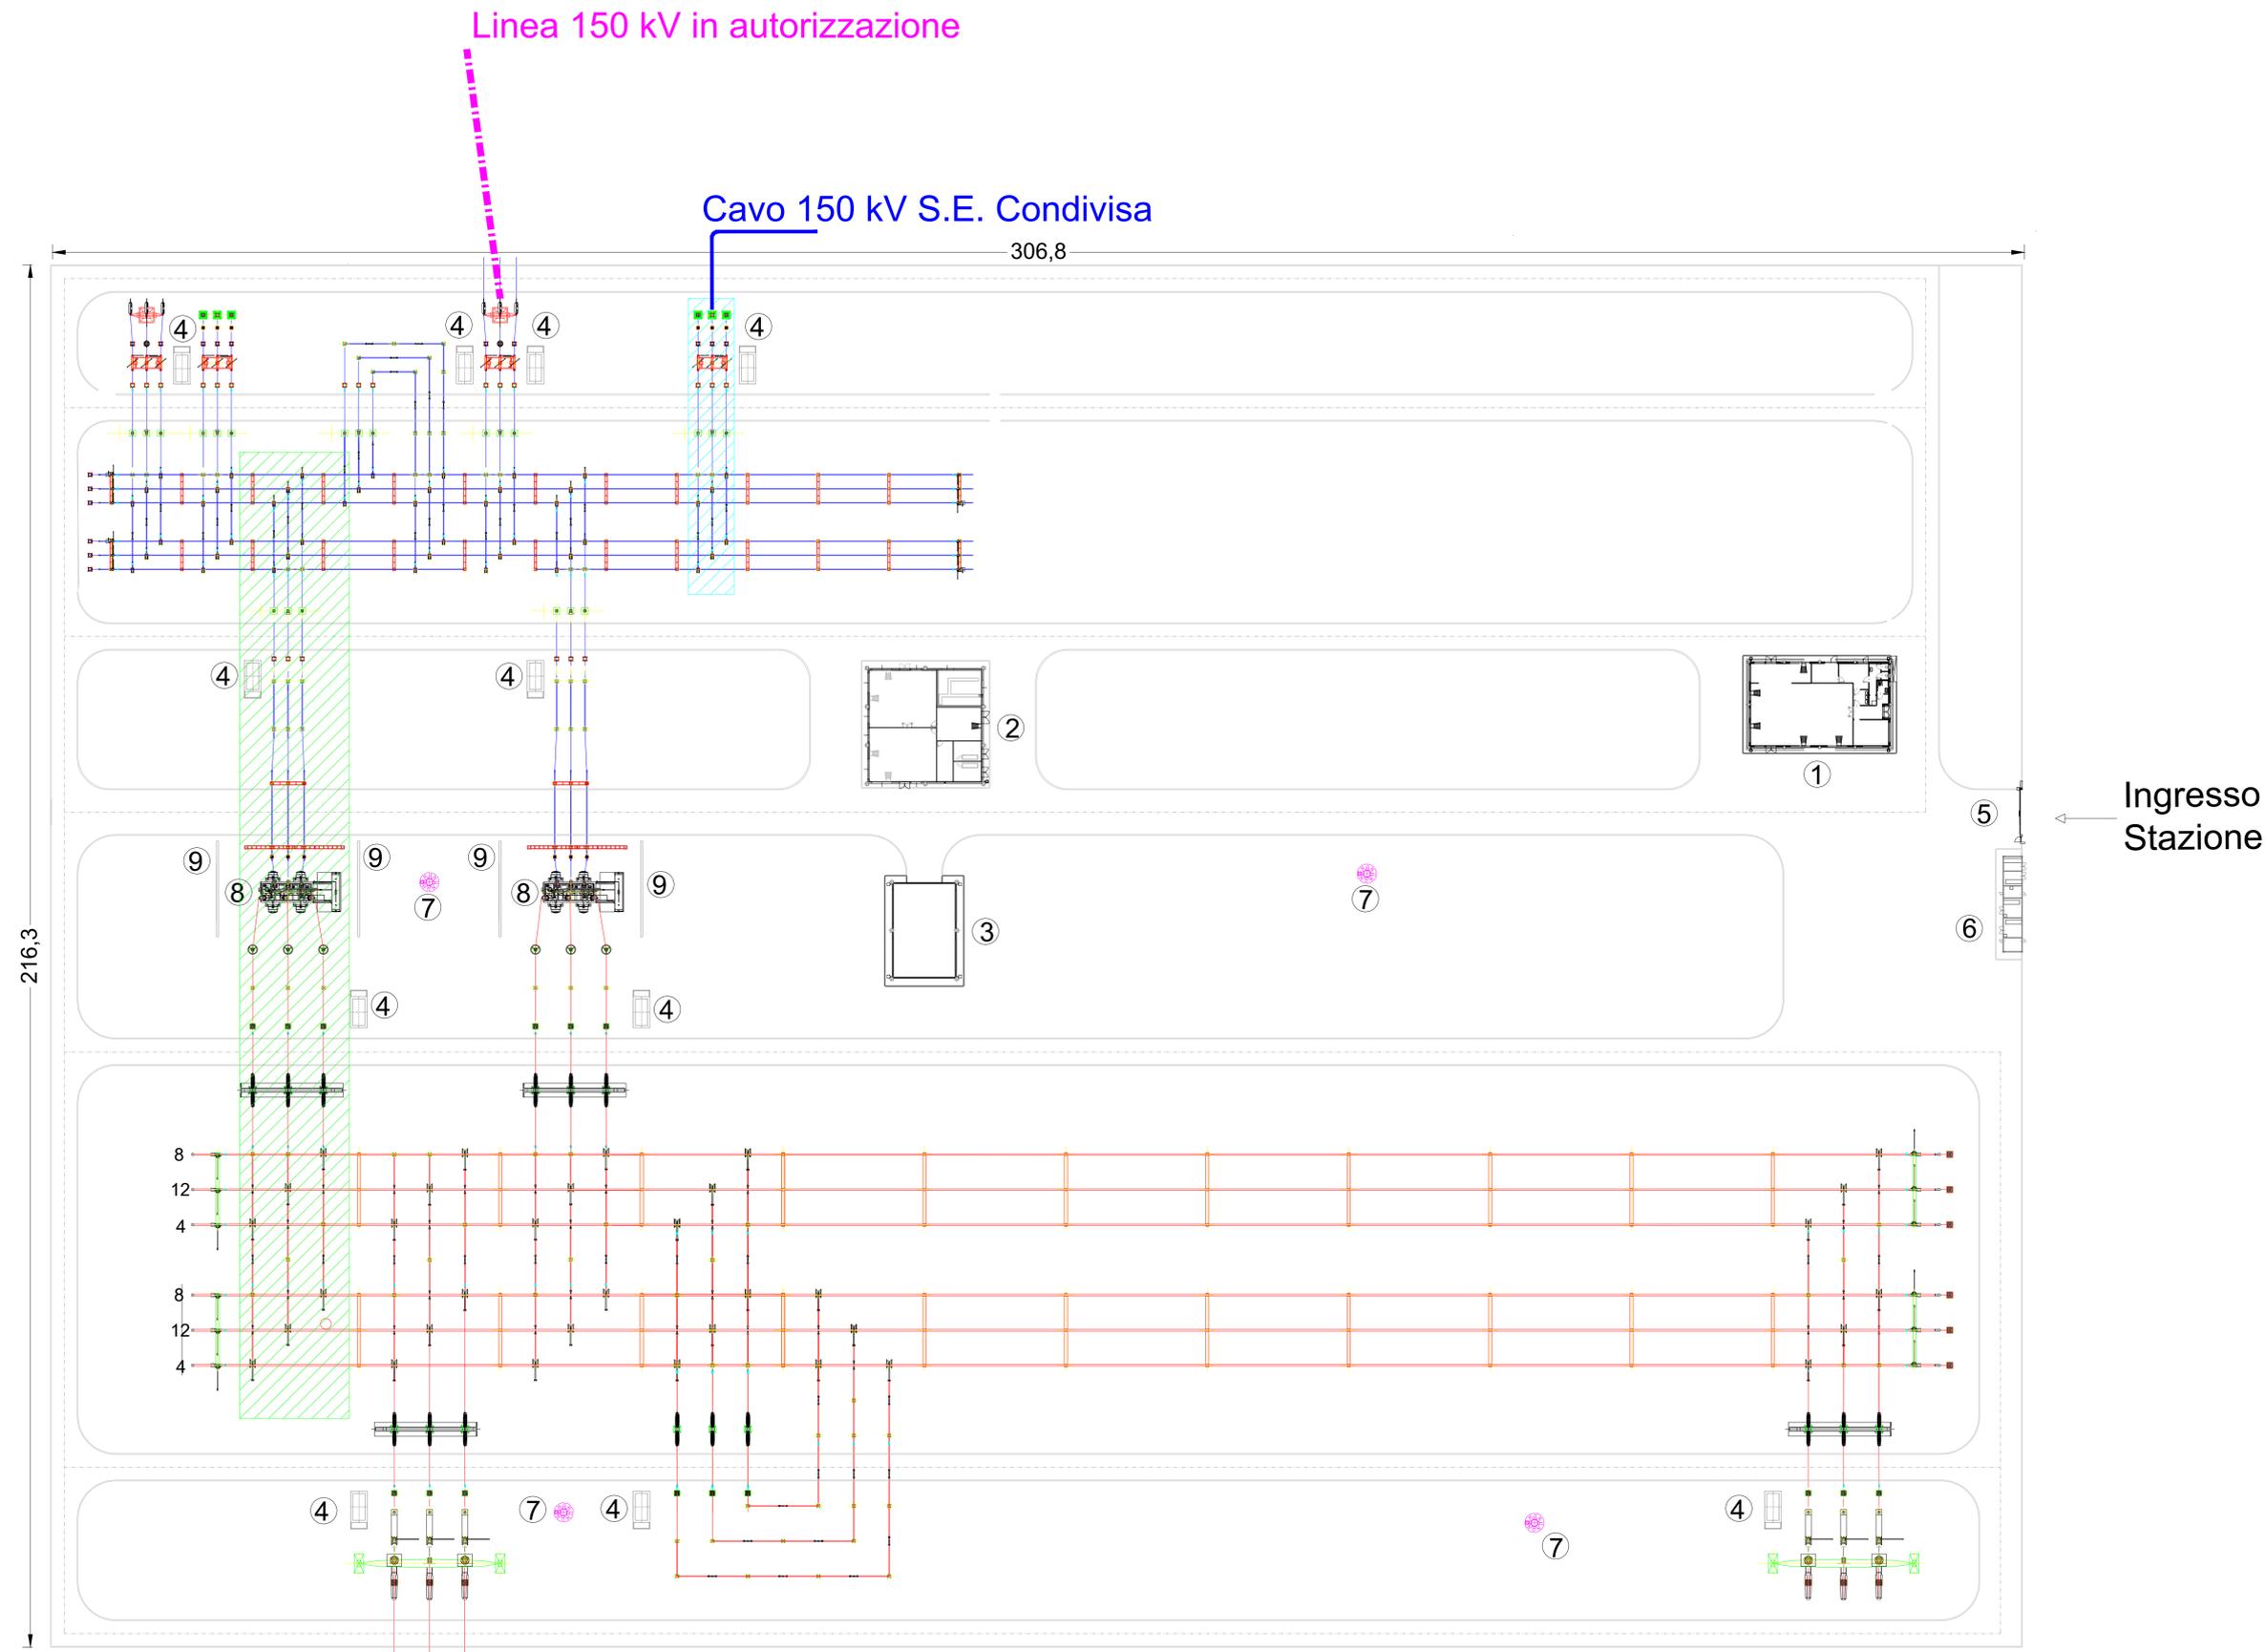

**Comune di : ROTELLO**

Provincia di : CAMPOBASSO  
Regione : MOLISE



PROGETTO PER LA REALIZZAZIONE DI IMPIANTI DI PRODUZIONE DI ENERGIA ELETTRICA DA FONTE RINNOVABILE

**PIANO TECNICO DELLE OPERE RTN**

Proponente



Nome Elaborato: **Planimetria elettromeccanica Stazione Rotello 380/150 kV**

00	30/08/2021	PRIMA EMISSIONE	P. Esposito	F. Di Maso	Enfinity - SR Project Sonnedix - Sorgenia
Rev.	Data	Oggetto della revisione	Elaborazione	Verifica	Approvazione
Scala:	1:500				
Formato:	940x594	Codice Pratica	S248	Codice Elaborato	AS248-ET09-D