CAMPO 4

POT. AC 9.999 kWp
POT. DC 12.998,70 kWp

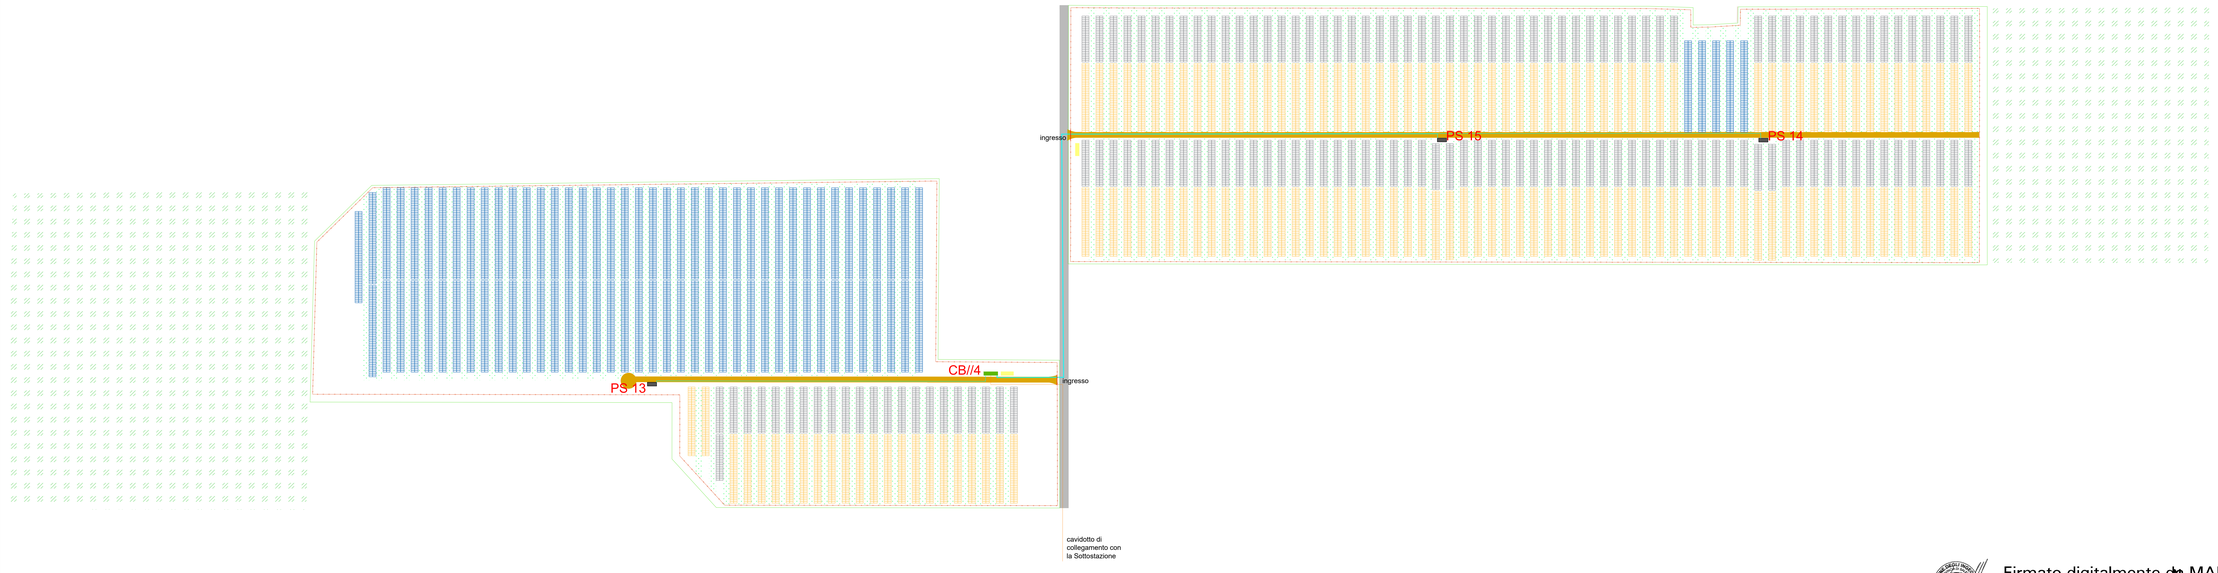

50 m
0 m scala 1: 1.000 100 m

PROSPETTO POSIZIONAMENTO STRINGHE
Unità: mm

Legenda

- Strutture 4 Stringhe (n.86)
- Strutture 3 Stringhe (n.146)
- Strutture 2 Stringhe (n.146)
- Inverter Pot. Nom. (2) 3.437 kVA - (1) 3.125 kVA
- Cabine MT
- Depositi
- Cabine di Controllo "O&M"
- Viabiltà di servizio da realizzare
- Viabiltà esistente
- Cancello Ingresso Campo
- Recinzione campo
- Metanodotto esistente
- Percorso cavidotto di collegamento inverter interrato 30 kV

Note: n. 1 Stringa è composta da n. 26 Moduli

AZIONI DI MITIGAZIONE

- Siepi di mitigazione visiva (larghezza 1,5 m - larghezza pieno sviluppo 3 m)

AZIONI DI COMPENSAZIONE

- Oliveto specializzato
- Coltivazione interfilare

REGIONE MOLISE

PROVINCIA DI CAMPOBASSO

COMUNE DI SAN MARTINO IN PENSILIS E COMUNE DI ROTELLO

OGGETTO: PROGETTO DEFINITIVO PER LA REALIZZAZIONE DI UN IMPIANTO AGRO FOTOVOLTAICO DELLA POTENZA DI PICCO IN DC PARI A 80.788,89 KWp E MASSIMA IN IMMISSIONE IN RETE IN AC DI 63.240 KW E RELATIVE OPERE DI CONNESSIONE IN LOCALITÀ "CASALPIANO"

N. 15.3
REV 3

ELABORATO
PLANIMETRIA DI DETTAGLI DELL'IMPIANTO FOTOVOLTAICO - CAMPO 4

Prog.	Codice STMG	REV.	NOME FILE	ESEGUITO DA	APPROVATO DA	DATA	SCALA
AU	201901018	03	IT-SMR_15.3_rev3	ING. GIOVANNI MARSICANO	ING. GIOVANNI MARSICANO	GIEN 2022	1:1.000

PROGETTAZIONE:
M.E. Free Srl

IL COMMITTENTE:
SR PROJECT 5 Srl
Via largo Guido Donegani,2
Cap 20121 Milano (Mi)
P.Iva 10706920963

Firmato digitalmente da MARSICANO GIOVANNI
C: IT

Firma
IL TECNICO
Ing. Marsicano Giovanni

Eseguito	Controllato
Ing. Marsicano Giovanni	Ing. Marsicano Giovanni