SEZIONE B-B'

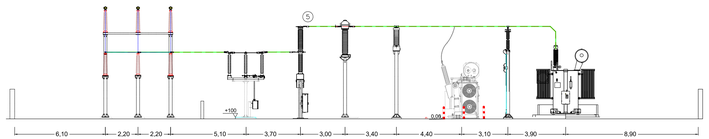

PIANTA DI RIFERIMENTO

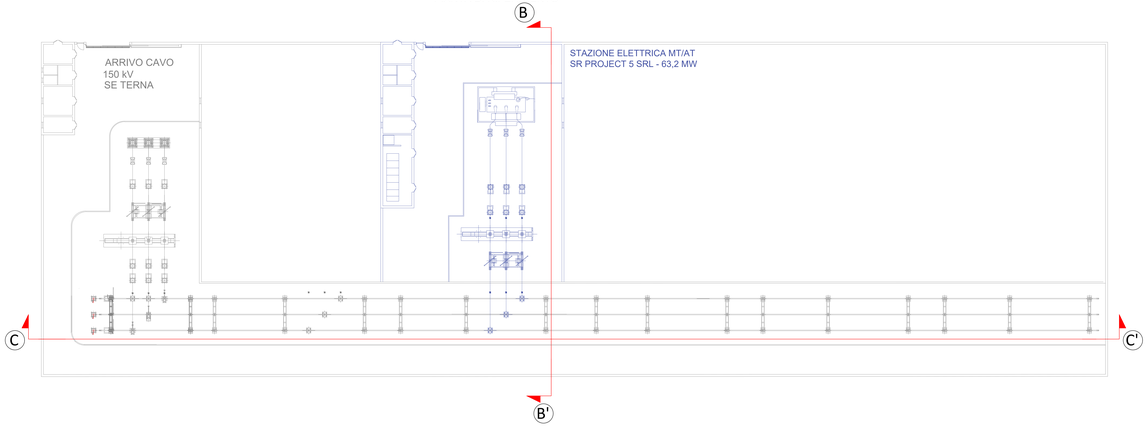

SEZIONE C-C'

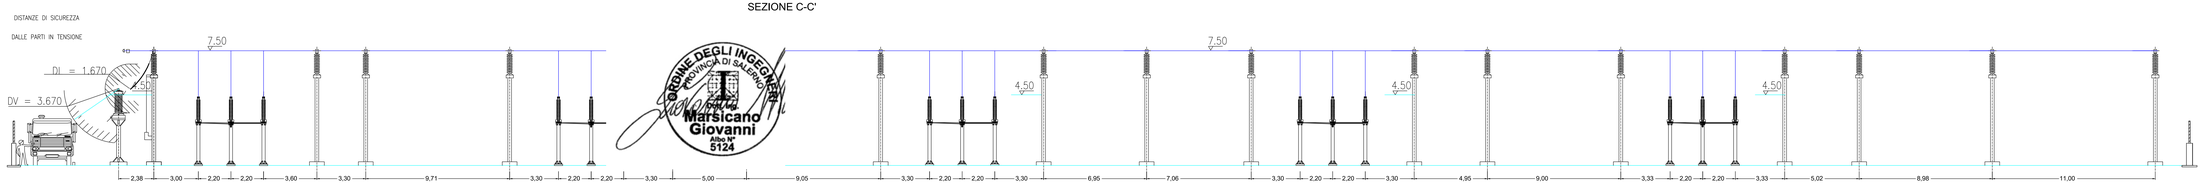

ORDINE DEGLI INGEGNERI PROVINCIA DI SALERNO
Dott. Ing.
Marsicano
Giovanni
Albo N°
5124

REGIONE MOLISE

PROVINCIA DI CAMPOBASSO

COMUNE DI SAN MARTINO IN PENSILIS E COMUNE DI ROTELLO

OGGETTO: PROGETTO DEFINITIVO PER LA REALIZZAZIONE DI UN IMPIANTO AGRO-FOTOVOLTAICO DELLA POTENZA DI PICCO IN DC PARI A 80.738,85 KWp E MASSIMA IN IMMISSIONE IN RETE IN AC DI 63.240 KW E RELATIVE OPERE DI CONNESSIONE IN LOCALITA' "CASALPIANO"

N.	ELABORATO
42 REV 3	STAZIONE ELETTRICA AT/MT: PLANIMETRIA E PROFILO ELETTROMECCANICO

Prog.	Codice STMG	REV.	NOME FILE	ESEGUITO DA	APPROVATO DA	DATA	SCALA
AU	201901018	03	IT-SMR_42_rev3	GEOM. MIRKO PETRAGLIA	ING. GIOVANNI MARSICANO	GEN 2022	1:100

PROGETTAZIONE:

M.E. Free Srl

IL COMMITTENTE:

SR PROJECT 5 Srl
Via largo Guido Donegani,2
Cap 20121 Milano (MI)
P.Iva 10706920963

Firma
IL TECNICO
Ing. Marsicano Giovanni

Eseguito	Controllato
Geom. Mirko Petraglia	Ing. Marsicano Giovanni