



# REGIONE MOLISE



PROVINCIA DI CAMPOBASSO

## COMUNE DI SAN MARTINO IN PENSILIS E COMUNE DI ROTELLO

OGGETTO: PROGETTO DEFINITIVO PER LA REALIZZAZIONE DI UN IMPIANTO AGRO FOTOVOLTAICO DELLA POTENZA DI PICCO IN DC PARI A 80.788,89 KWp E MASSIMA IN IMMISSIONE IN RETE IN AC DI 63.240 KW E RELATIVE OPERE DI CONNESSIONE IN LOCALITA' "CASALPIANO"

<b>N.</b> <b>47</b>		<b>ELABORATO</b>					
<b>REV 3</b>		PIANO PARTICELLARE DI ESPROPRIO-GRAFICI					
<b>Prog.</b>	<b>Codice STMG</b>	<b>REV.</b>	<b>NOME FILE</b>	<b>ESEGUITO DA</b>	<b>APPROVATO DA</b>	<b>DATA</b>	<b>SCALA</b>
<b>AU</b>	<b>201901018</b>	<b>03</b>	<b>IT-SMR_47_rev3</b>	<b>ING. MICHELANGELO MARSICANO</b>	<b>ING. GIOVANNI MARSICANO</b>	<b>GEN 2022</b>	

PROGETTAZIONE:



IL COMMITTENTE:

**SR PROJECT 5 Srl**  
**Via largo Guido Donegani,2**  
**Cap 20121 Milano (Mi)**  
**P.Iva 10706920963**



Firma  
**IL TECNICO**  
**Ing. Marsicano Giovanni**

<b>Eseguito</b>	<b>Controllato</b>
<b>Ing. Marsicano Michelangelo</b>	<b>Ing. Marsicano Giovanni</b>



**M.E. FREE S.r.l.** Progettazione e realizzazione impianti di produzione di energia elettrica da fonte rinnovabile

Sede Legale ed Amministrativa : Via Athena n° 29 - 84047 Capaccio Paestum (SA) Tel. 0828/1999995 Pec: mefreesrl@legpec.it P.IVA 04596750655

-  Particelle interessate dall'esproprio
-  Area da espropriare

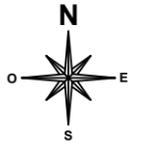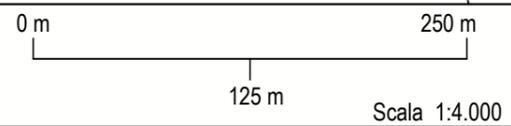


-  Particelle interessate dall'esproprio
-  Area da espropriare

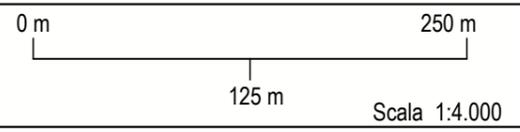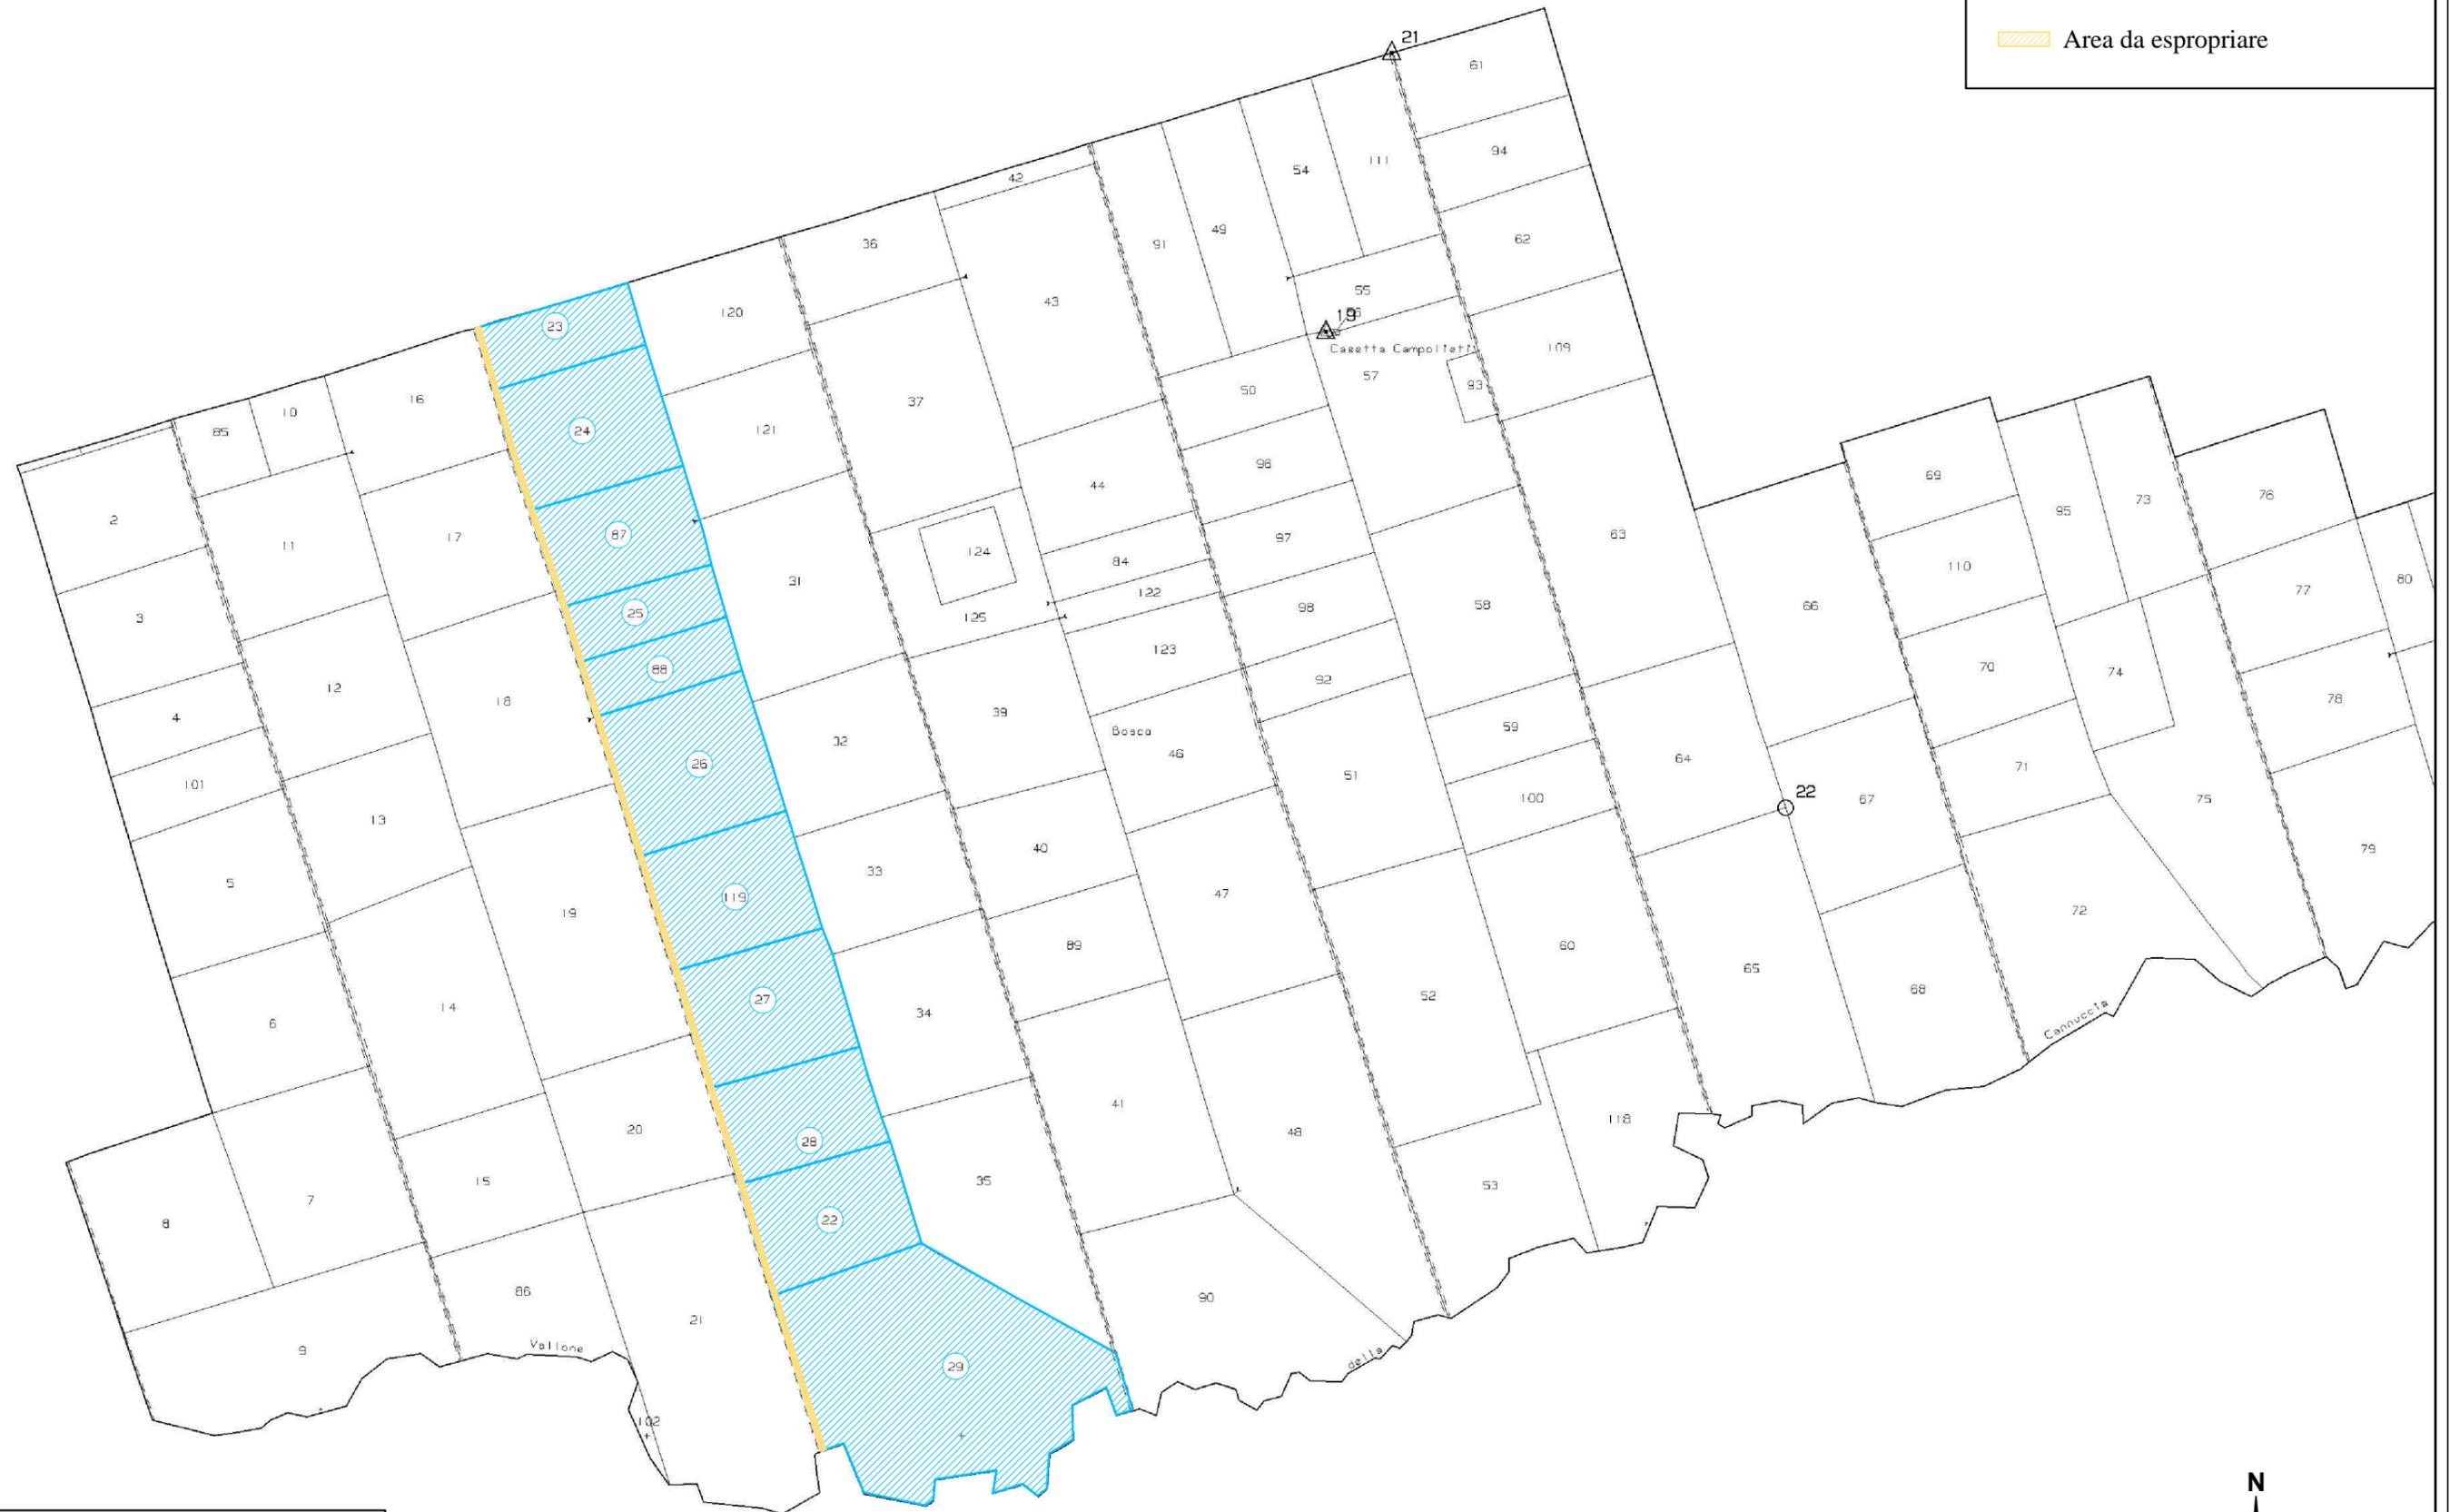

Legenda

 Particelle interessate dall'esproprio

 Area da espropriare

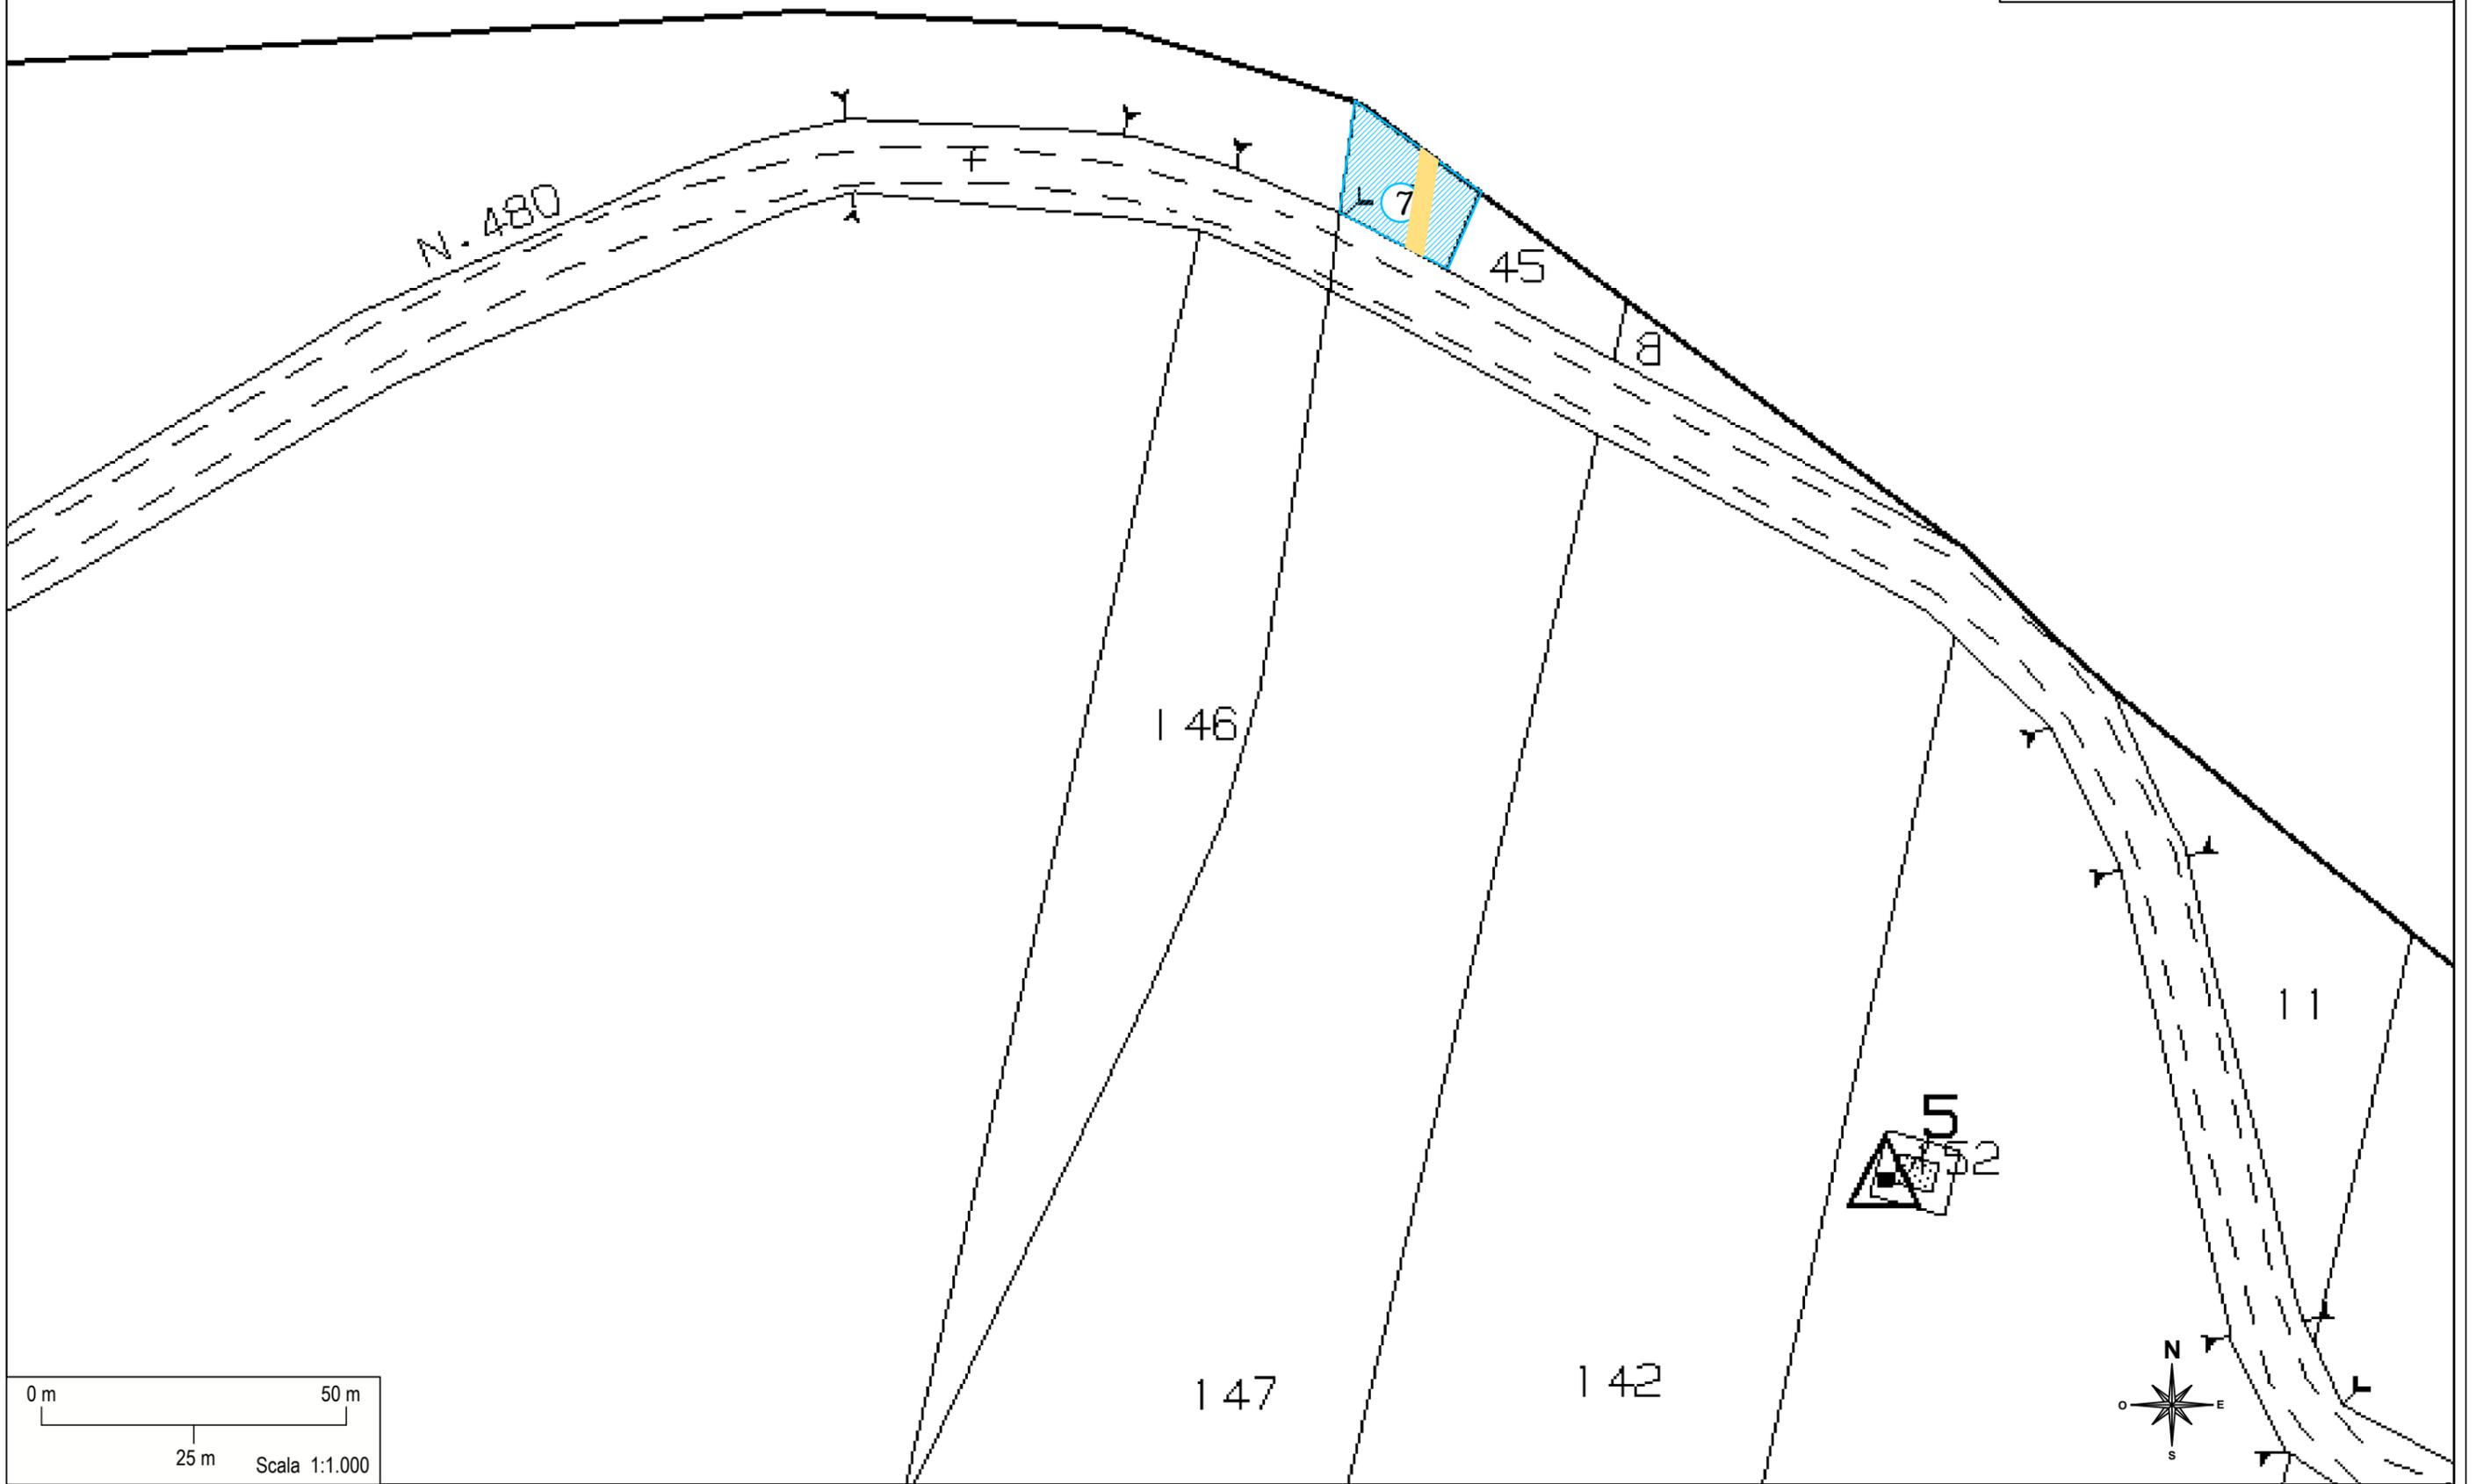

0 m 50 m  
25 m Scala 1:1.000

