



Sostegno 380 kV singola terna

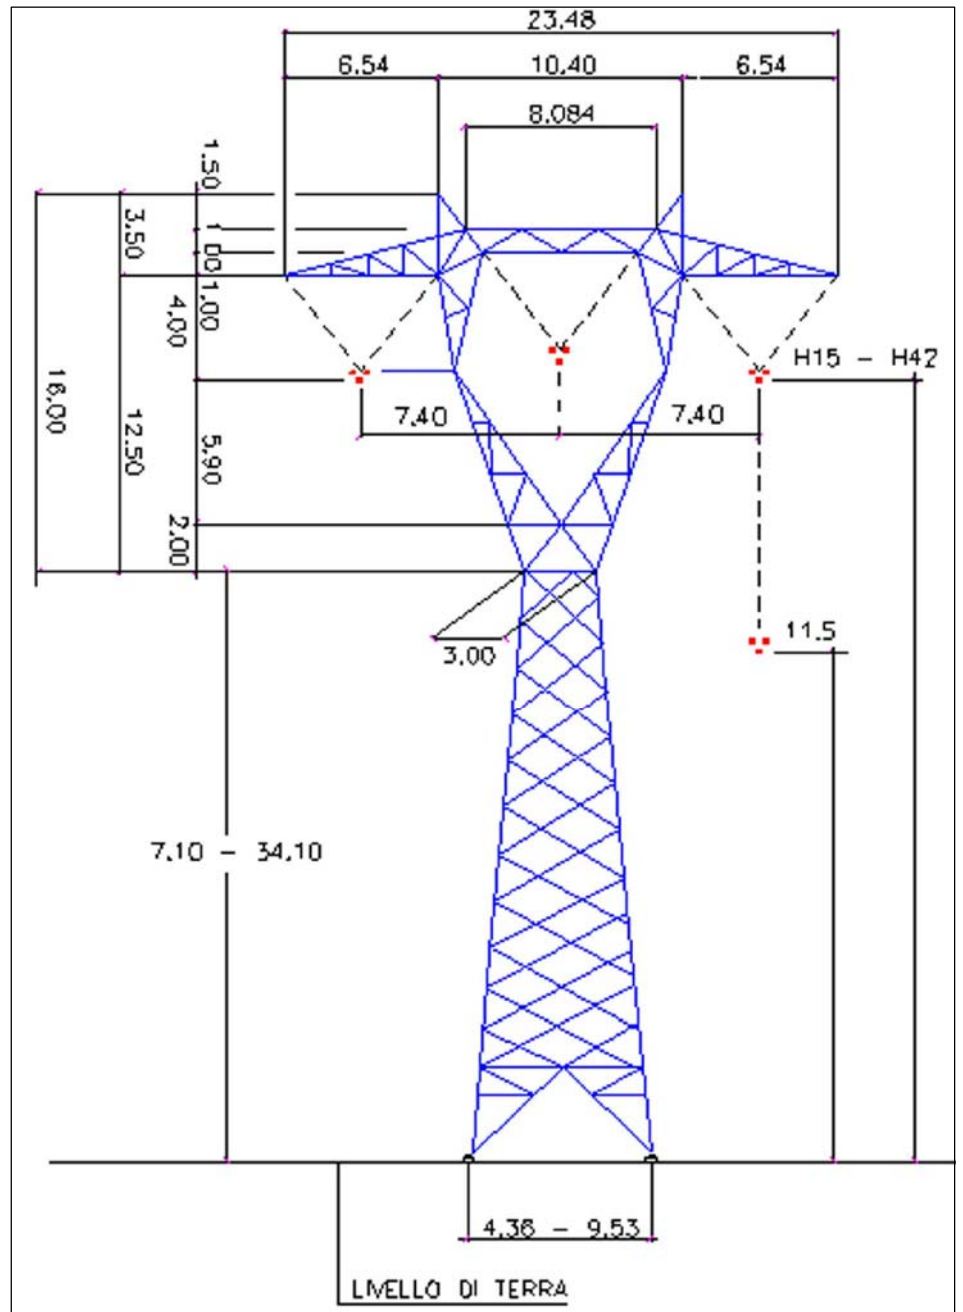


SCALA

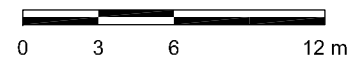

RIFERIMENTO

REC S.r.l., 2012, "PROGETTO DI ALLACCIAMENTO ALLA RTN DELL'IMPIANTO IDROELETTRICO DI REGOLAZIONE SUL BACINO DI CAMPOLATTARO (BN), ELETTRODOTTI 380 KV, RELAZIONE TECNICA DESCRITTIVA", DOC. No. L-R-S129-A4-01-B, REV. B, 31 MAGGIO 2012.

Sostegno 380 kV doppia terna

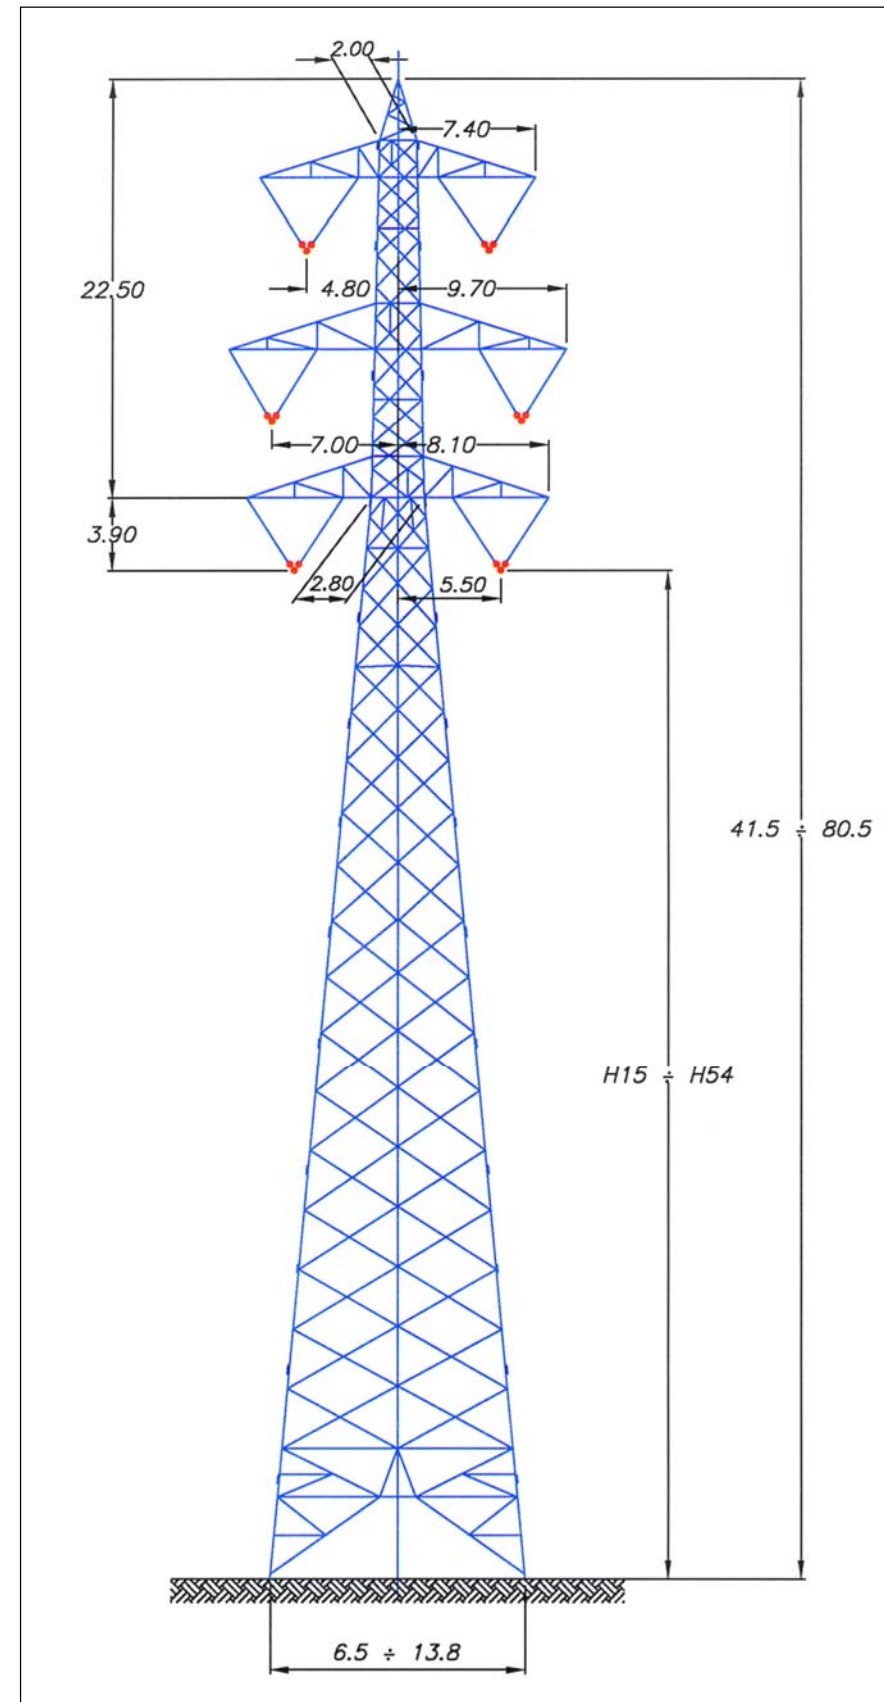

SCALA



FIGURA 3.4  
 SOSTEGNI  
 SCHEMA TIPOLOGICI