P.T.P.R. - TAV. A SISTEMI ED AMBITI DEL PAESAGGIO
scala 1:25.000

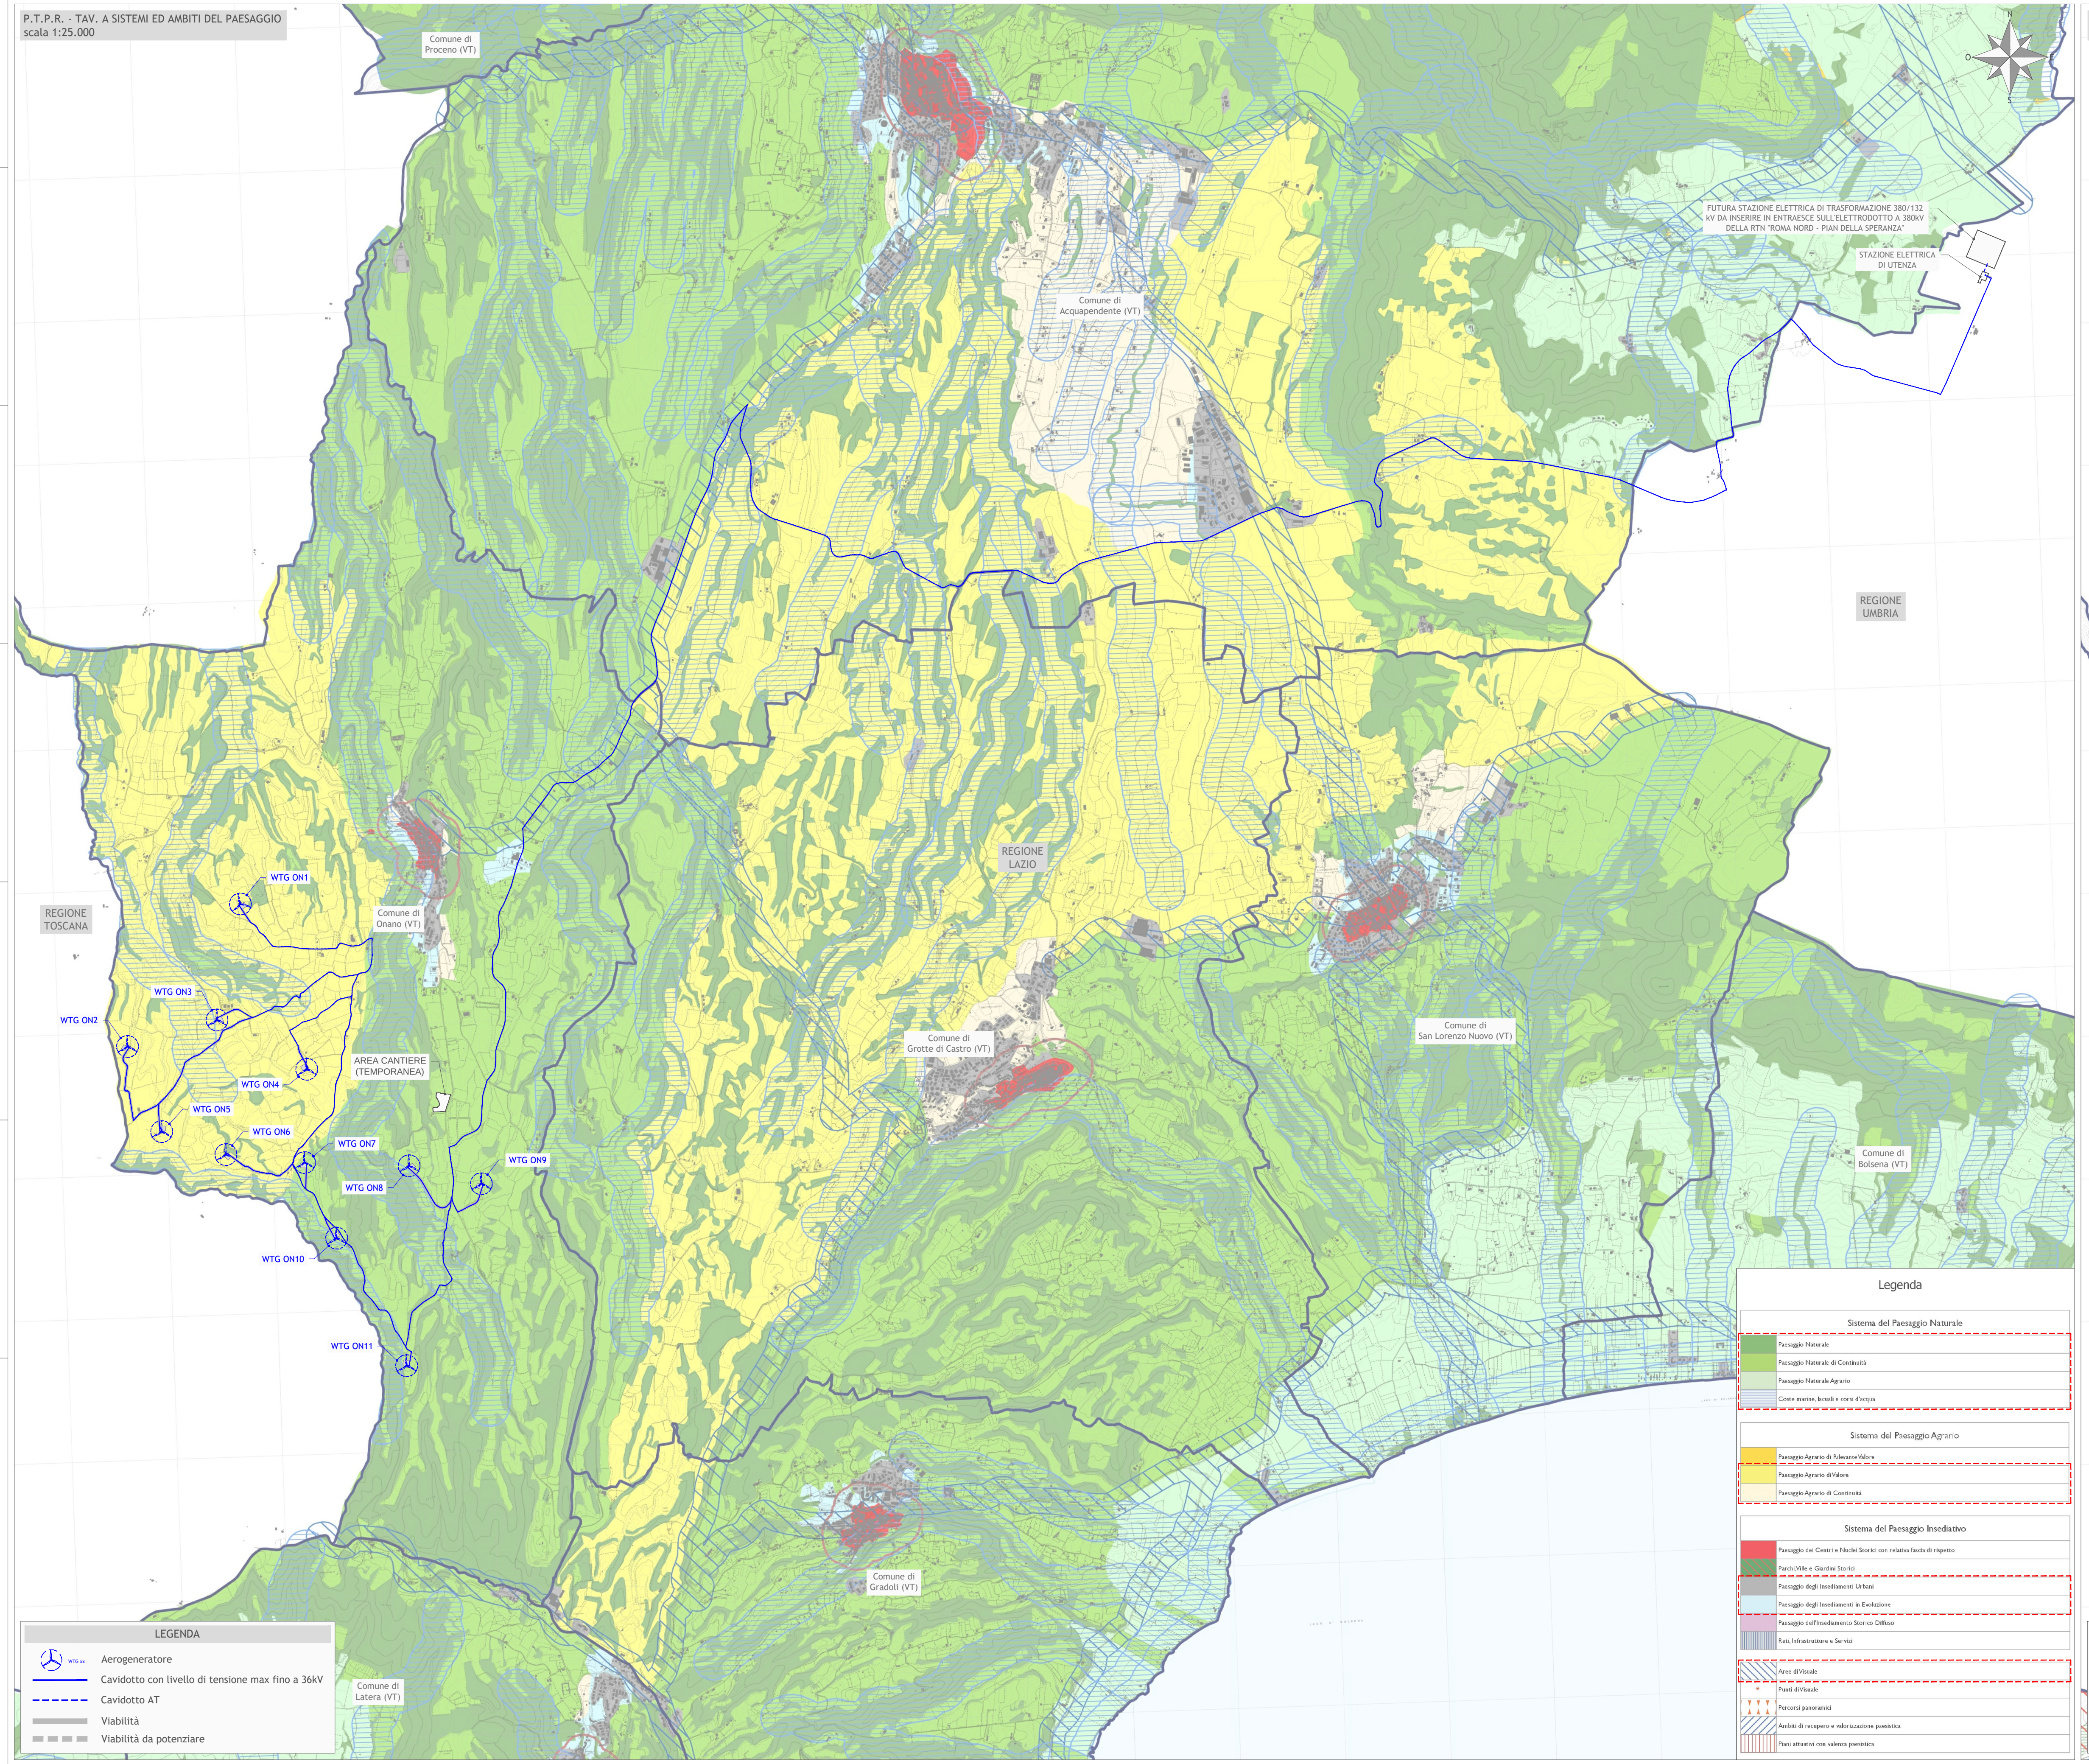

P.T.P.R. - TAV. B BENI PAESAGGISTICI
scala 1:25.000

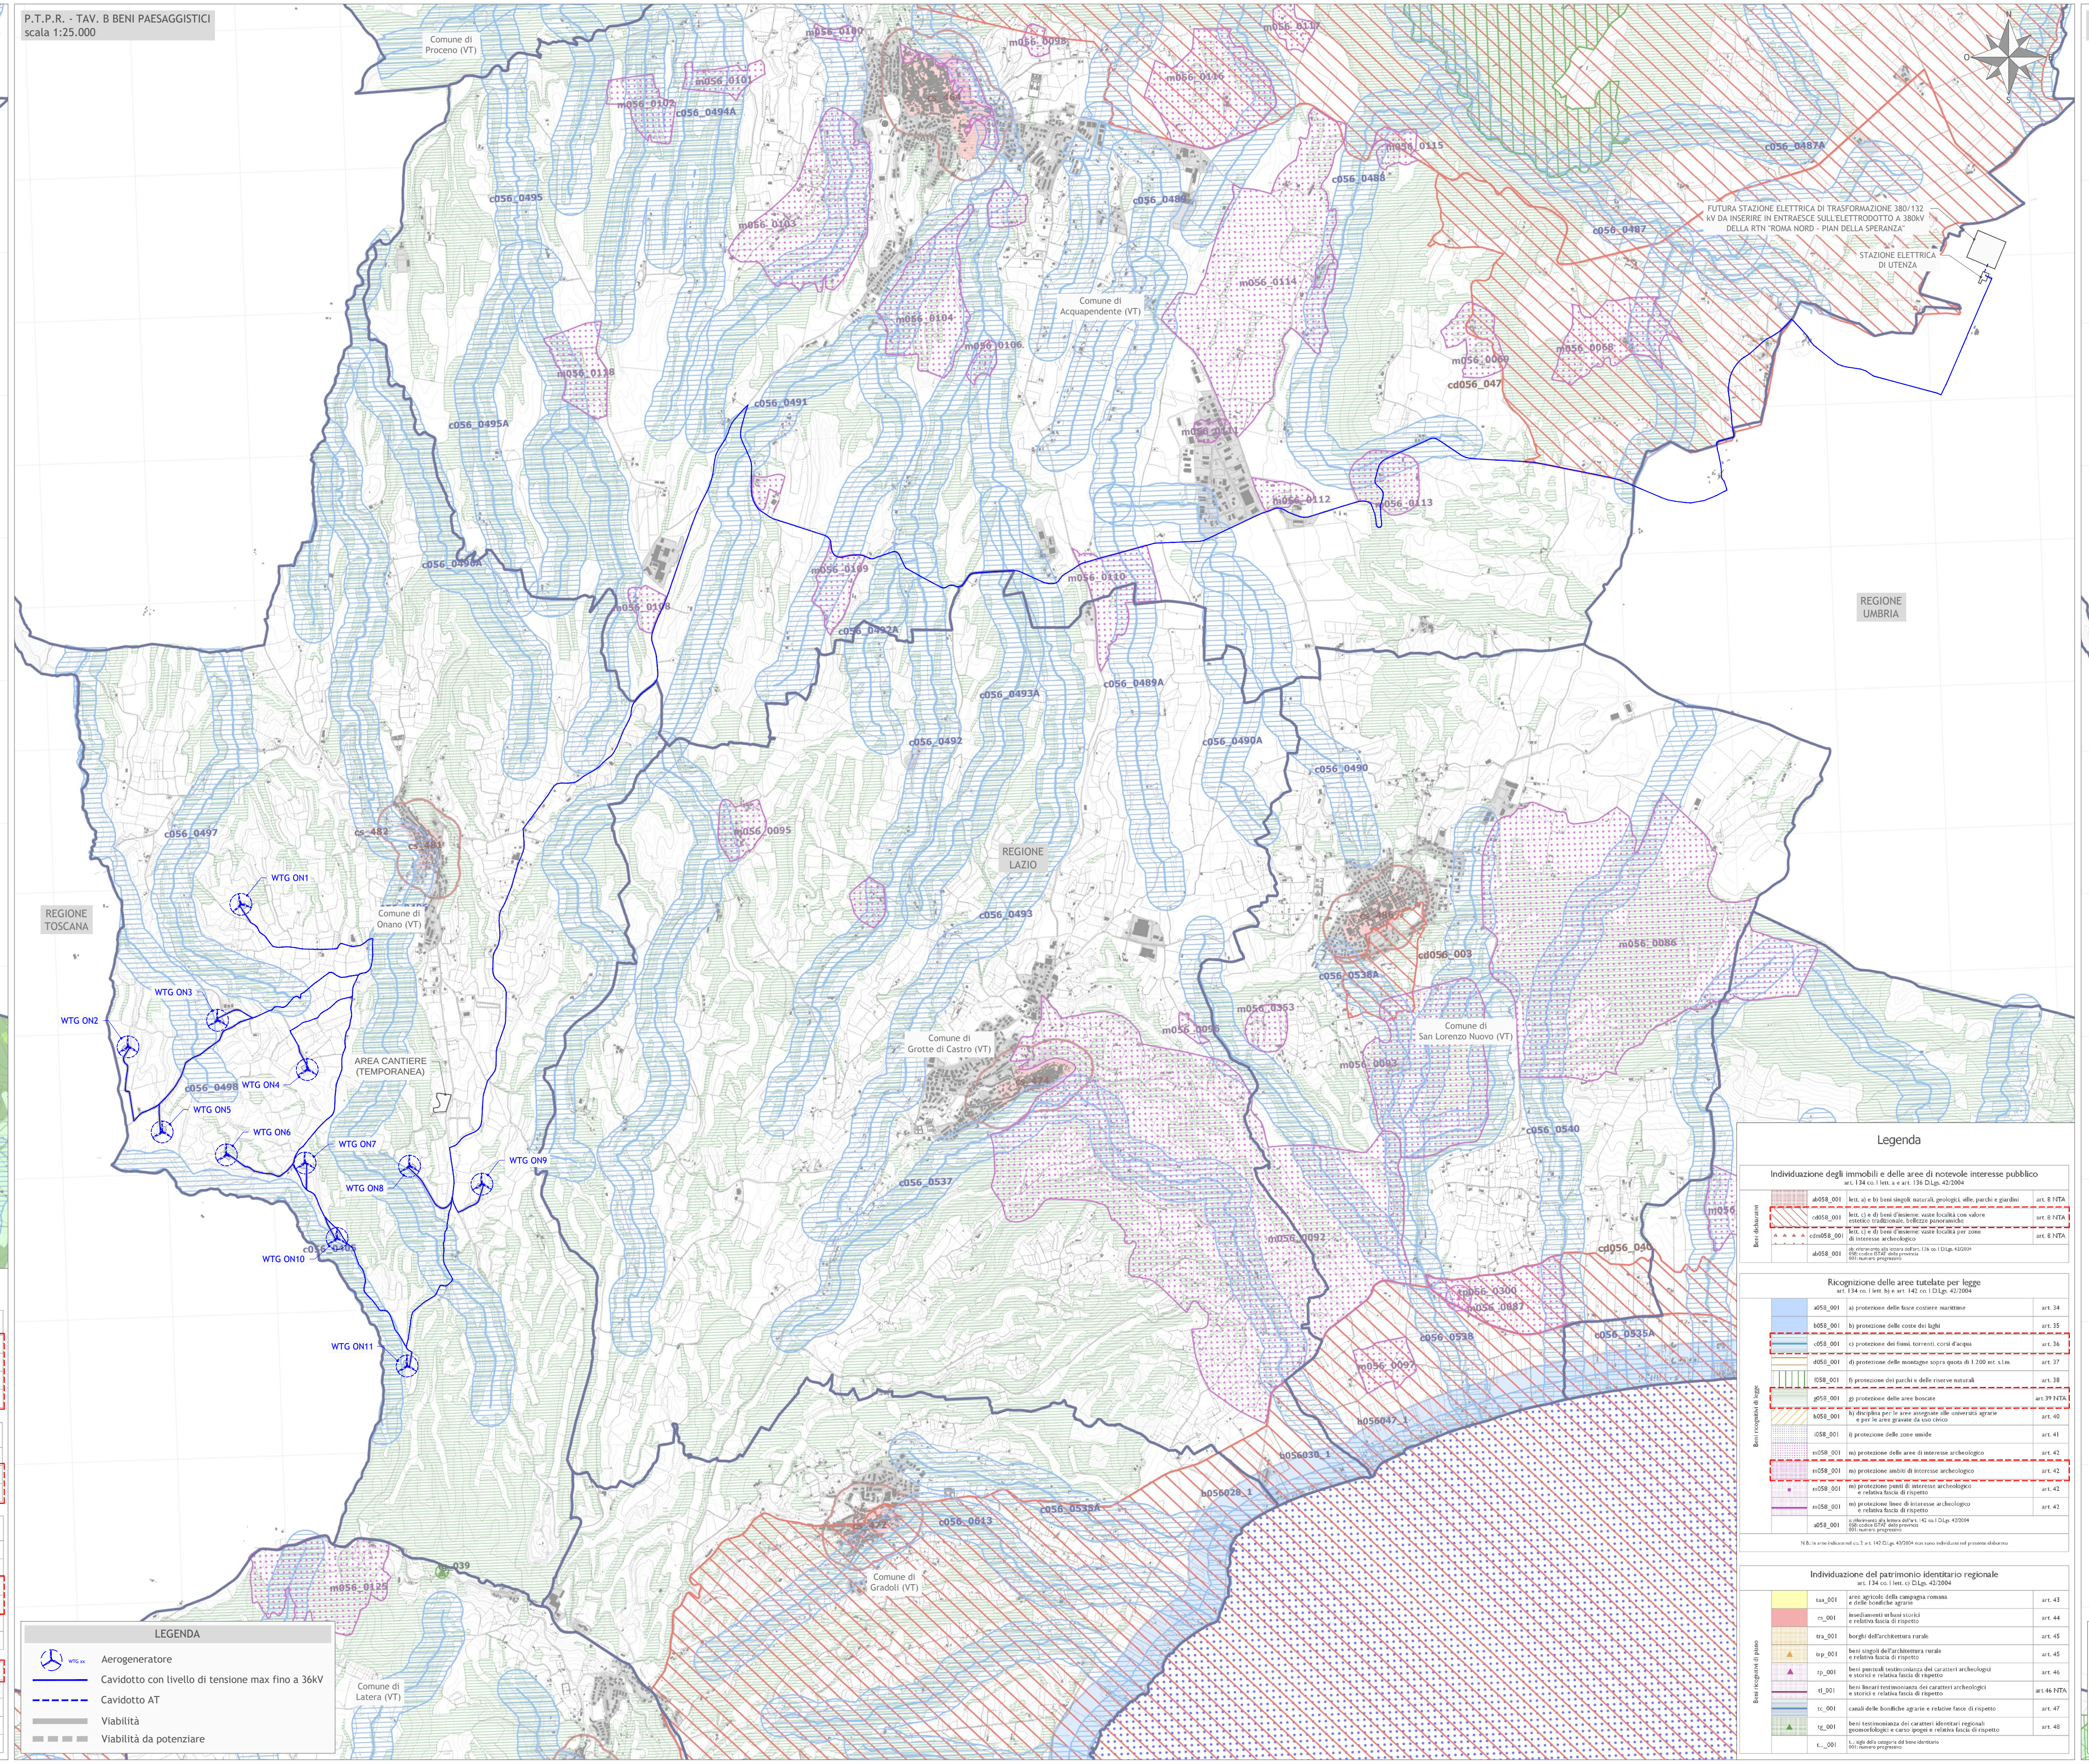

P.T.P.R. - TAV. C BENI DEL PATRIMONIO NATURALE E CULTURALE
scala 1:25.000

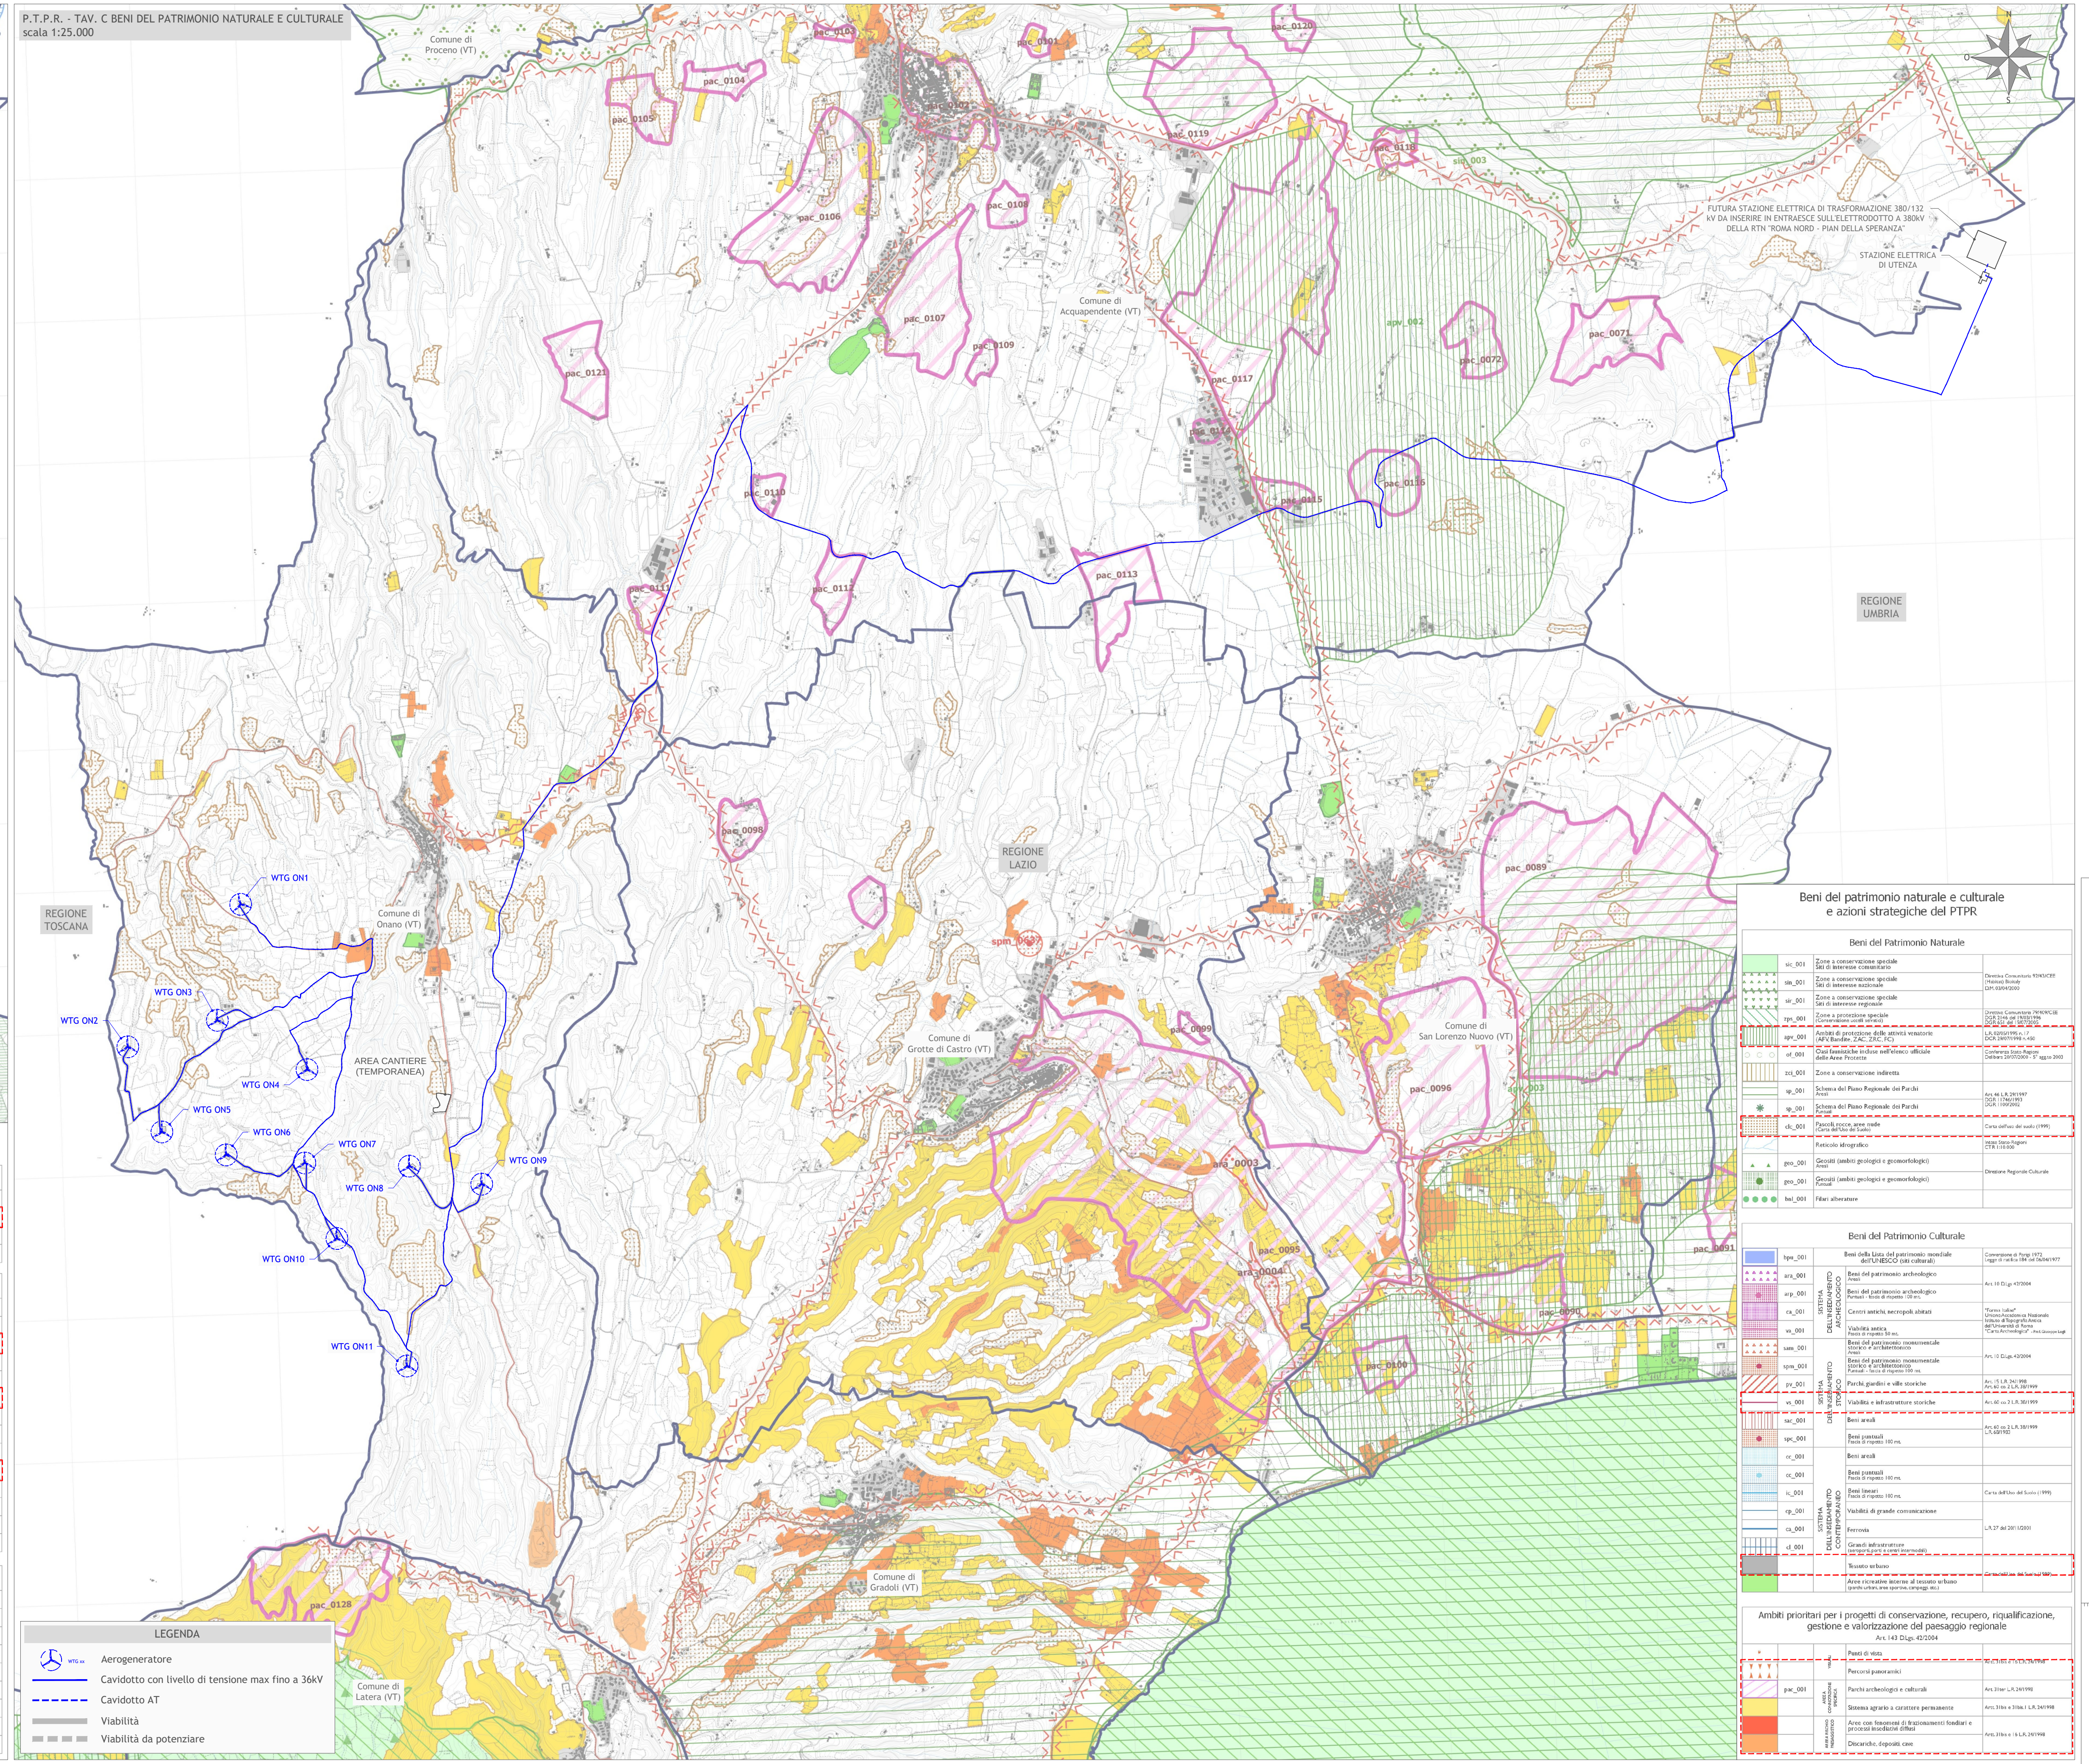

Regioni Lazio e Umbria
Province di Viterbo e Terni
Comuni di Onano (VT), Acquapendente (VT) e Castel Giorgio (TR)

Impianto Eolico denominato "Montarzo" ubicato nel Comune di Onano (VT) costituito da 11 (undici) aerogeneratori di potenza nominale 6,18 MW per un totale di 68 MW con relative opere connesse ed infrastrutture indispensabili nei Comuni di Onano (VT), Acquapendete (VT) e Castel Giorgio (TR).

Titolo

SCREENING DEI VINCOLI - P.T.P.R. REGIONE LAZIO

Scala	Formato Stampa	Numero documento				
1:25.000	A1+	Commessa	Fase	Tipo doc.	Progr. doc.	Rev.
	Foglio 1 di 1	224304	D	D	0128	00

Proponente

FRI-EL S.p.A.
Piazza della Rotonda 2
00186 Roma (RM)
fri-elspa@legalmail.it
P. Iva 01652230218
Cod. Fisc. 07321020153

PROGETTO DEFINITIVO

Progettazione

PROGETTO ENERGIA S.R.L.
Via Serra 6 83031 Ariano Irpino (AV)
Tel. +39 0825 891313
www.progettoenergia.biz - info@progettoenergia.biz
SERVIZI DI INGEGNERIA INTEGRATI
INTEGRATED ENGINEERING SERVICES

Progettista

Ing. Massimo Lo Russo

Sul presente elaborato sussiste il DIRITTO di PROPRIETA'. Qualsiasi utilizzo non preventivamente autorizzato sarà perseguito ai sensi della normativa vigente.

Rev.	Data	Descrizione revisione	Redatto	Controllato	Approvato
00	16.05.2022	EMISSIONE PER AUTORIZZAZIONE	S. P. IACOVIELLO	A. FIORENTINO	M. LO RUSSO

Mod. PE-A1+