

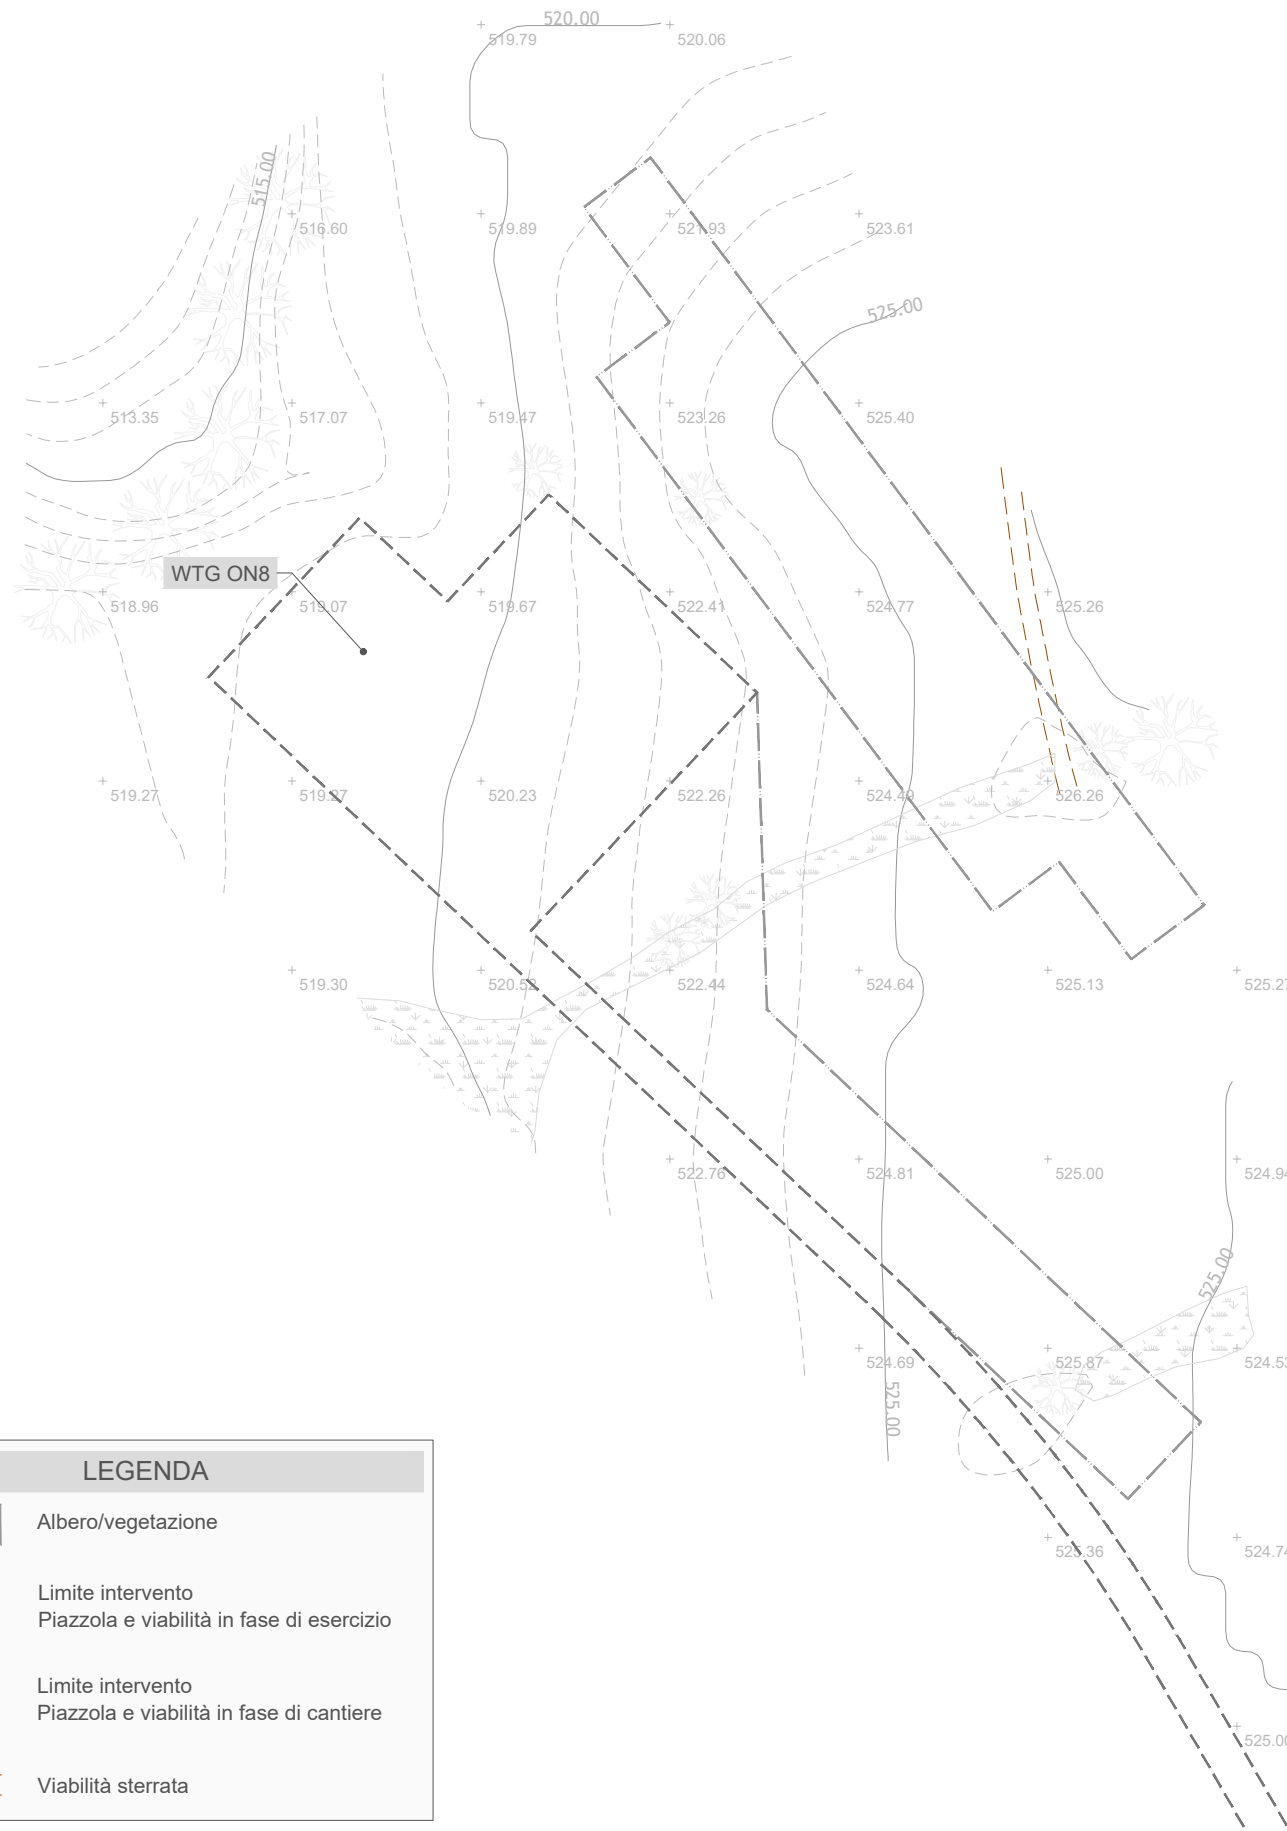


PLANIMETRIA
Scala 1:1.000

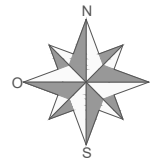

LEGENDA	
	Albero/vegetazione
	Limite intervento
	Piazzola e viabilità in fase di esercizio
	Limite intervento
	Piazzola e viabilità in fase di cantiere
	Viabilità sterrata

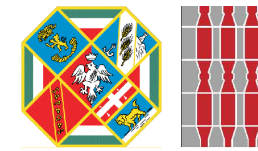

Regioni Lazio e Umbria
Province di Viterbo e Terni
Comuni di Onano (VT), Acquapendente (VT) e Castel Giorgio (TR)



Impianto Eolico denominato "Montarzo" ubicato nel Comune di Onano (VT) costituito da 11 (undici) aerogeneratori di potenza nominale 6,18 MW per un totale di 68 MW con relative opere connesse ed infrastrutture indispensabili nei Comuni di Onano (VT), Acquapendente (VT) e Castel Giorgio (TR).

Titolo
RILIEVO PLANO ALTIMETRICO DELLE AREE DI INTERVENTO:
WTG ON8


Scala	Formato Stampa	Numero documento	
1:1.000	A3	Commissa	
	Foglio	2 2 4 3 0 4	Fase
	1 di 1	0 1 5 8	Tipo doc.
		0 0	Progr. doc.
			Rev.

Proponente
FRI-EL
FRI-EL S.p.A.
Piazza della Rotonda 2
00186 Roma (RM)
fri-elspa@legalmail.it
P. Iva 01652230218
Cod. Fisc. 07321020153

PROGETTO DEFINITIVO

Progettazione
PROGETTO ENERGIA S.R.L.
Via Serra 6 83031 Ariano Irpino (AV)
Tel. +39 0825 891313
www.progettoenergia.biz - info@progettoenergia.biz
SERVIZI DI INGEGNERIA INTEGRATI
INTEGRATED ENGINEERING SERVICES

Progettista
Ing. Massimo Lo Russo
PROFESSIONALE
ISCRITTO ALL'ALBO
COL N 1555
ORDINE DEGLI INGEGNERI DELLA PROVINCIA DI TERNI

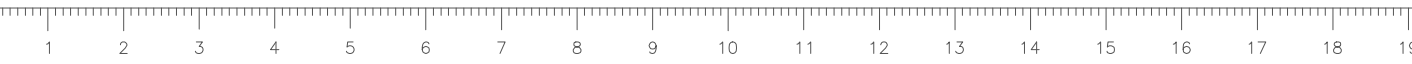

Sul presente elaborato sussiste il DIRITTO di PROPRIETA'. Qualsiasi utilizzo non preventivamente autorizzato sarà perseguito ai sensi della normativa vigente.

Rev.	Data	Descrizione revisione	Redatto	Controllato	Approvato
00	16.05.2022	EMISSIONE PER AUTORIZZAZIONE	M. PIZZULO	G. LO RUSSO	M. LO RUSSO