
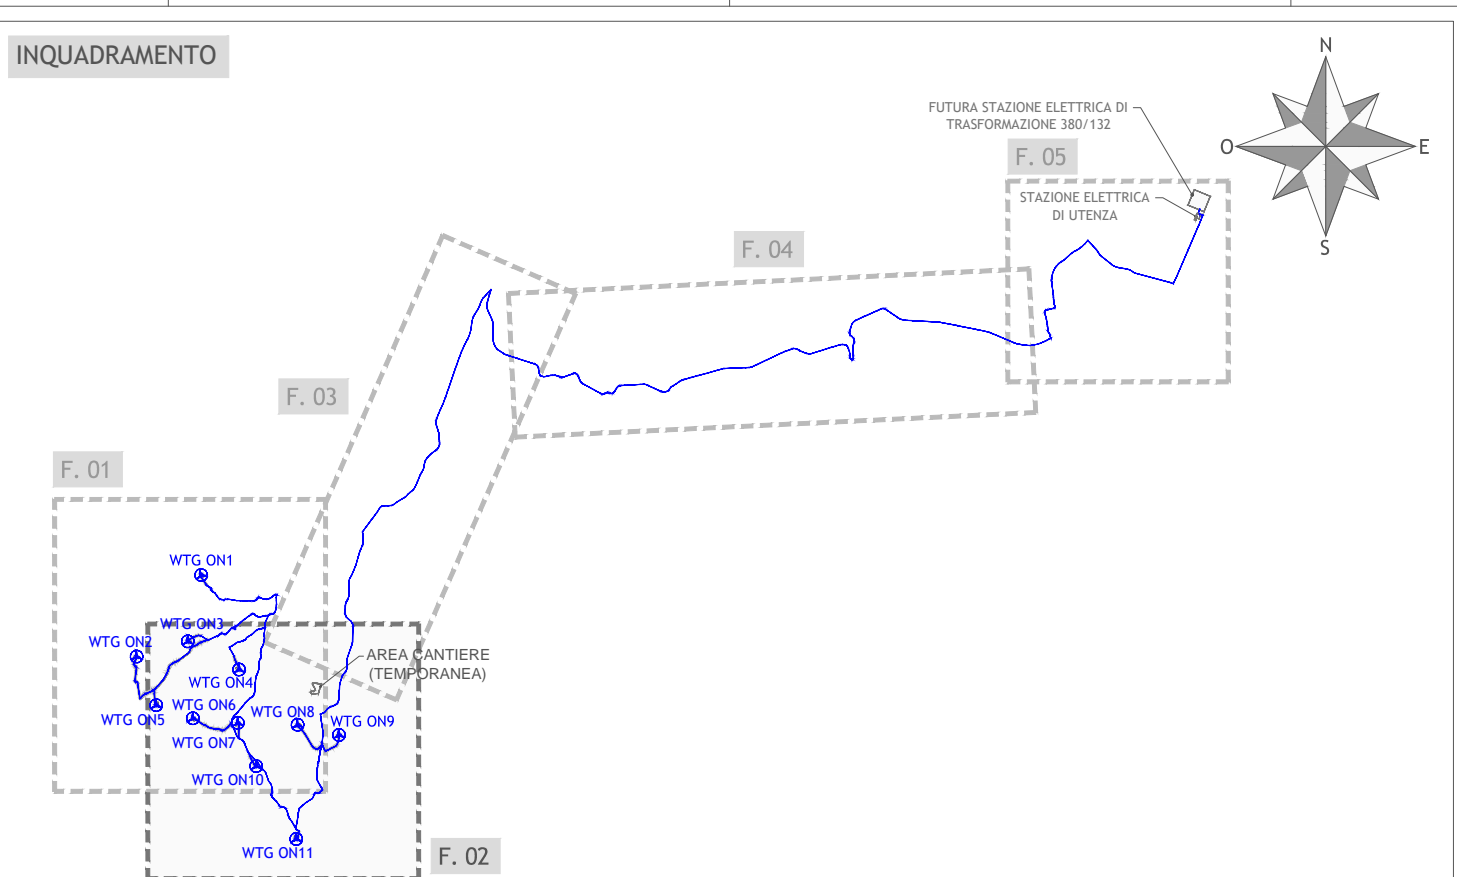


PLANIMETRIA  
scala 1:5.000

**LEGENDA**

- Cavidotto con livello di tensione max fino a 36kV
- WTG Aerogeneratore
- Ellisse con raggio 50 (direzione prevalente) e 3D (direzione perpendicolare alla prevalente)
- Piazzole definitive e viabilità
- Nuova Viabilità
- Viabilità comunale/vicinale da potenziare
- Piazzole e viabilità di costruzione
- Canale di raccolta delle acque
- Trincea drenante
- Limite comunale
- Limite regionale

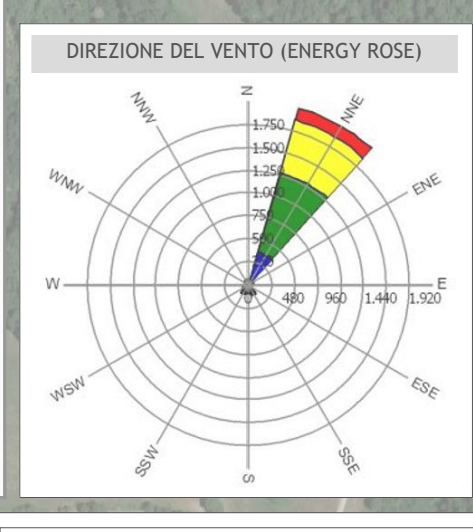

VERIFICA DISTANZE RISPETTO AD AEROGENERATORI IN PROGETTO (Espressa in diametri - D = 170m)

		AEROGENERATORI IN PROGETTO									
		WTG 0N3	WTG 0N4	WTG 0N5	WTG 0N6	WTG 0N7	WTG 0N8	WTG 0N9	WTG 0N10	WTG 0N11	
A E R O G E N E R A T O R I  I N P R O G E T T O	WTG 0N3	0,0	4,7	5,7	6,2	7,7	11,1	14,3	11,4	18,1	
	WTG 0N4	4,7	0,0	7,2	5,4	4,3	6,5	9,0	7,9	14,3	
	WTG 0N5	5,7	7,2	0,0	3,1	6,7	11,5	14,9	9,4	15,5	
	WTG 0N6	6,2	5,4	3,1	0,0	3,0	8,4	11,0	6,4	12,7	
	WTG 0N7	7,7	4,3	6,7	3,0	0,0	4,8	8,2	3,8	10,4	
	WTG 0N8	11,1	6,5	11,5	8,4	4,0	0,0	3,4	4,7	9,2	
	WTG 0N9	14,3	9,0	14,9	11,0	8,2	3,4	0,0	7,1	9,0	
	WTG 0N10	11,4	7,9	9,4	6,4	3,8	4,7	7,1	0,0	6,7	
	WTG 0N11	18,1	14,3	15,5	12,7	10,4	9,2	9,0	6,7	0,0	

**NOTA**  
Nell'area oggetto di studio, in fase di sopralluogo, non sono stati rilevati aerogeneratori esistenti.



**Regioni Lazio e Umbria**  
Province di Viterbo e Terni  
Comuni di Onano (VT), Acquapendente (VT) e Castel Giorgio (TR)



Impianto Eolico denominato "Montarzo" ubicato nel Comune di Onano (VT) costituito da 11 (undici) aerogeneratori di potenza nominale 6,18 MW per un totale di 68 MW con relative opere connesse ed infrastrutture indispensabili nei Comuni di Onano (VT), Acquapendente (VT) e Castel Giorgio (TR).

**TITOLO**  
PLANIMETRIA DI PROGETTO SU ORTOFOTO CON LE DISTANZE TRA GLI AEROGENERATORI DI PROGETTO E QUELLI ESISTENTI E/O AUTORIZZATI - FOLGIO 2

**Scala** 1:5.000

Formato Stampa AO-  
Foglio 1 di 1

Numero documento  
Commissa 224304  
Fase D  
Tipo doc. D  
Progr. doc. 0182  
Rev. 00

**Progettante**  
**FRI-EL**  
FRI-EL S.p.A.  
Piazza della Rotonda 2  
00186 Roma (RM)  
fri-elspa@legaimail.it  
P. Iva 0165230218  
Cod. Fisc. 07321020153

**Progettazione**  
**PROGETTO ENERGIA S.R.L.**  
Via Salaria 200 - 00198 Roma  
Tel. 06 498 8970  
www.progettoenergia.it  
SERVIZIO DI INGEGNERIA INTEGRATA

**Progettista**  
**GIULIO RUSCO**  
INGEGNERE  
C.O.N. N. 1552

**PROGETTO DEFINITIVO**

19  
Sul presente elaborato sussiste il DIRITTO DI PROPRIETA'. Qualsiasi utilizzo non preventivamente autorizzato sarà punito ai sensi della normativa vigente.

Rev.	Data	Descrizione revisione	Redatto	Controllato	Approvato
00	16.05.2022	EMISSIONE PER AUTORIZZAZIONE	L. CONTE	D. LO RUSSO	M. LO RUSSO