


PLANIMETRIA DI PROGETTO SU CATASTALE
Scala 1:2.000

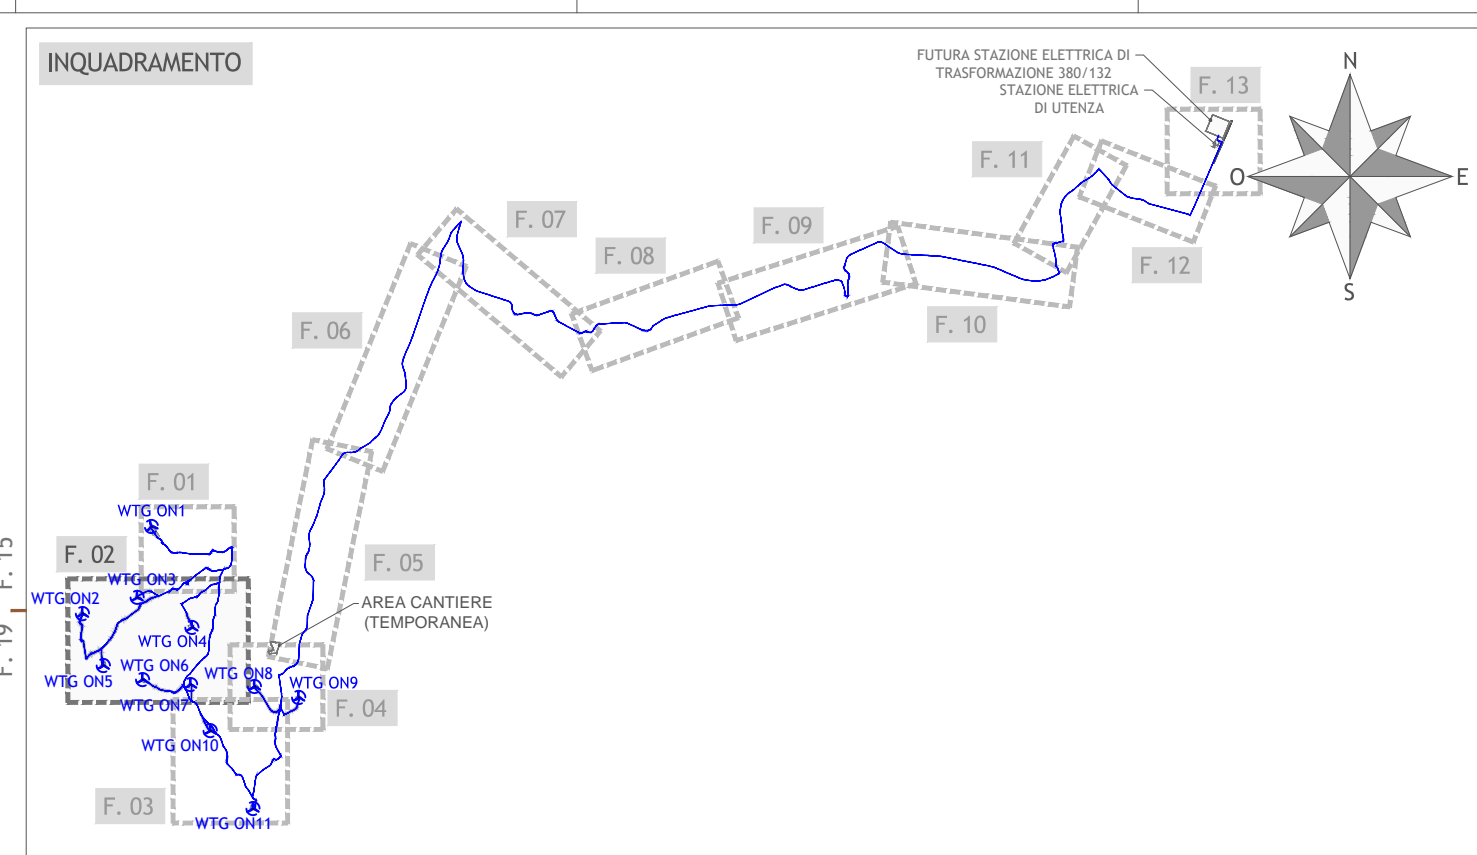

LEGENDA

- Candidato con livello di tensione max fino a 33kV
- WTG = Aerogeneratore
- Piazzole definitive e viabilità
- Nuova Viabilità
- Viabilità comunale/vicinate di potenziare
- Piazzole e viabilità di costruzione
- Canale di raccolta delle acque
- Trincea drenante
- Viabilità comunale/provinciale non censita catastalmente
- Limite foglio

Regioni Lazio e Umbria
Province di Viterbo e Terni
Comuni di Onano (VT), Acquapendente (VT) e Castel Giorgio (TR)

Impianto Eolico denominato "Montarzo" ubicato nel Comune di Onano (VT) costituito da 11 (undici) aerogeneratori di potenza nominale 6,18 MW per un totale di 68 MW con relative opere connesse ed infrastrutture indispensabili nei Comuni di Onano (VT), Acquapendente (VT) e Castel Giorgio (TR).

PLANIMETRIA DI PROGETTO SU CATASTALE
FOGLIO 2

Scala	Formato stampa	Numero documento	Comune	Foglio	Tipo doc.	Prog. etc.	Rev.
1:2.000	A0+		2243104	D	D	0192	00
Foglio		1 di 1					

PROGETTO

FRI-EL S.p.A.
Piazza della Rotonda 2
00186 Roma (RM)
Fri-El@spablogmail.it
P.iva 01652330218
Cod. Fisc. 07321020153

PROGETTO DEFINITIVO

Rev.	Data	Descrizione revisione	Finito	Corretto	Approvato
00	16/06/2022	EMISIONE PER AUTORIZZAZIONE	L. COFFE	G. LO RUSSO	M. LO RUSSO