


F. 18 Comune di Onano (VT) F. 18 F. 19
 PLANIMETRIA DI PROGETTO SU CATASTALE
 scala 1:2.000

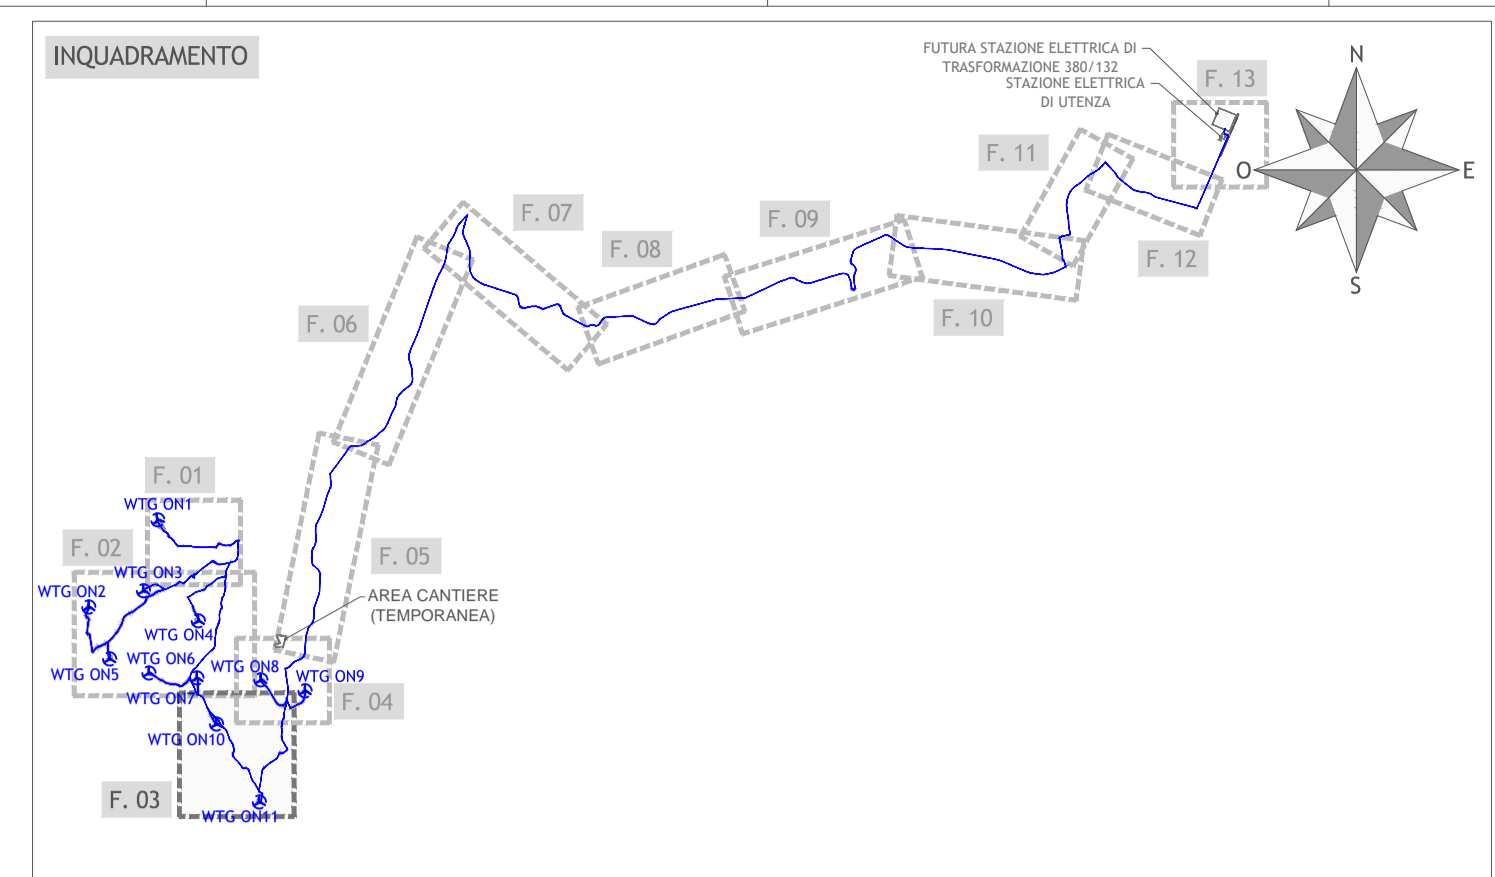

LEGENDA

- Cavidotto con livello di tensione max fino a 36kV
- WTG Aerogeneratore
- Piazze definitive e viabilità
- Nuova Viabilità
- Viabilità comunale/vicinale da potenziare
- Piazze e viabilità di costruzione
- Canale di raccolta delle acque
- Trincea drenante
- Limite foglio

Regioni Lazio e Umbria
 Province di Viterbo e Terni
 Comuni di Onano (VT), Acquapendente (VT) e Castel Giorgio (TR)

Impianto Eolico denominato "Montarzo" ubicato nel Comune di Onano (VT) costituito da 11 (undici) aerogeneratori di potenza nominale 6,18 MW per un totale di 68 MW con relative opere connesse ed infrastrutture indispensabili nei Comuni di Onano (VT), Acquapendente (VT) e Castel Giorgio (TR).

Titolo
 PLANIMETRIA DI PROGETTO SU CATASTALE
 FOGLIO 3

Scala	Formato Stampa	Numero documento
1:2.000	A0-	
	Foglio	Commissa
	1 di 1	224304
		Fase
		D
		Progr. doc.
		0193
		Rev.
		00

Proprietario

FRI-EL

FRI-EL S.p.A.
 Piazza della Rotonda 2
 00186 Roma (RM)
 fri-elspa@legaimail.it
 P. Iva 0165230218
 Cod. Fisc. 07521020153

PROGETTO DEFINITIVO

Progettazione

PROGETTO ENERGIA S.R.L.

VIA SILENTI 2020 - ROMA - 00198 (RM)
 Tel. +39 06 859 8712
 www.progettoenergia.it - email: info@progettoenergia.it
 SERVIZI DI INGEGNERIA INTEGRATI
 CERTIFICATO ALLIATO
 COL N. 1552

Progettista

GIUSEPPE MASSIMO LO RUSSO
 INGEGNERE
 COL N. 1552

Rev.	Data	Descrizione revisione	Redatto	Controllato	Approvato
00	16.05.2022	EMISSIONE PER AUTORIZZAZIONE	L. CONTE	G. LO RUSSO	M. LO RUSSO