




PLANIMETRIA DI PROGETTO SU CATASTALE
Scala 1:2.000

AREA CANTIERE
(TEMPORANEA)

LEGENDA

- Cavidotto con livello di tensione max fino a 36kV
- - - Viabilità comunale/provinciale non censita catastalmente
- Limite foglio

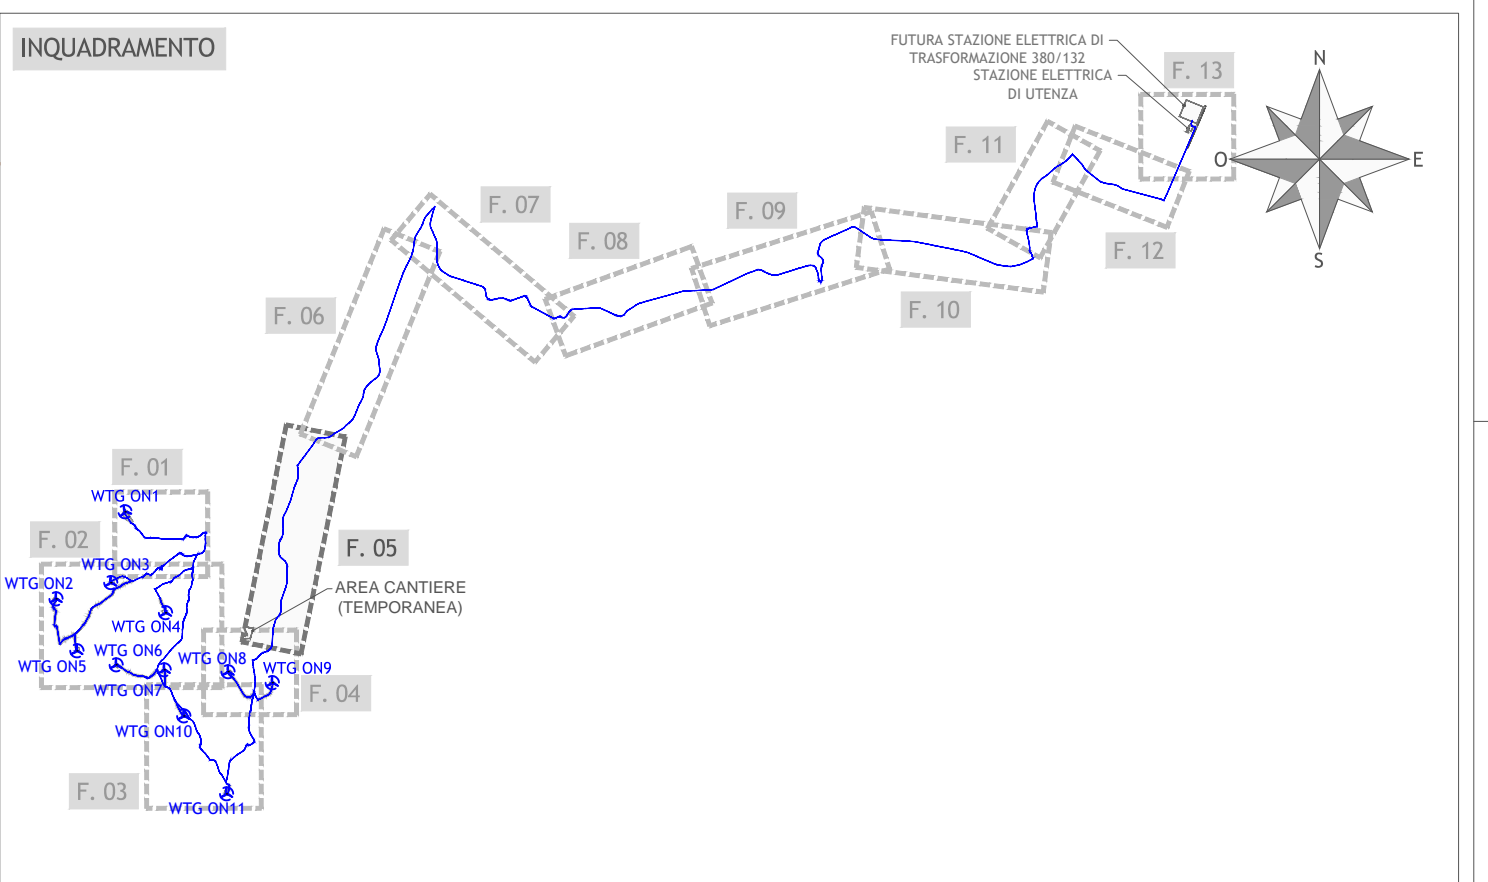

Regioni Lazio e Umbria
Province di Viterbo e Terni
Comuni di Onano (VT), Acquapendente (VT) e Castel Giorgio (TR)

Impianto Eolico denominato "Montarzo" ubicato nel Comune di Onano (VT) costituito da 11 (undici) aerogeneratori di potenza nominale 6,18 MW per un totale di 68 MW con relative opere connesse ed infrastrutture indispensabili nei Comuni di Onano (VT), Acquapendente (VT) e Castel Giorgio (TR).

TITOLO
PLANIMETRIA DI PROGETTO SU CATASTALE
FOGLIO 5

Scala	Formato Stampa	Numero documento
1:2.000	A2+	
Foglio	Commissa	Fase
1 di 1	224304	D
		0195
		00

Proprietario
FRI-EL
FRI-EL S.p.A.
Piazza della Rotonda 2
00186 Roma (RM)
fri-elspa@legalmail.it
P. Iva 01652230218
Cod. Fisc. 07321020153

PROGETTO DEFINITIVO

Progettazione
PROGETTO ENERGIA S.R.L.
Via Roma 4/2021 - Roma (RM)
Tel. +39 062 891212
www.progettoenergia.it - info@progettoenergia.it
SERVIZIO DI INGEGNERIA INTEGRATA

Progettista
MASSIMO LO RUSSO
INGEGNERE
CON LICENZA N. 1555
DEL 15/03/2011

Sul presente elaborato sussiste il DIRITTO DI PROPRIETA'. Qualsiasi utilizzo non preventivamente autorizzato sarà perseguito ai sensi della normativa vigente.

Rev.	Data	Descrizione revisione	Redatto	Correlato	Approvato
00	16.05.2022	EMISSIONE PER AUTORIZZAZIONE	L. CONTE	G. LO RUSSO	M. LO RUSSO