


PLANIMETRIA DI PROGETTO SU CATASTALE
scala 1:2.000

LEGENDA
 - Cavidotto con livello di tensione max fino a 36kV
 - Limite foglio

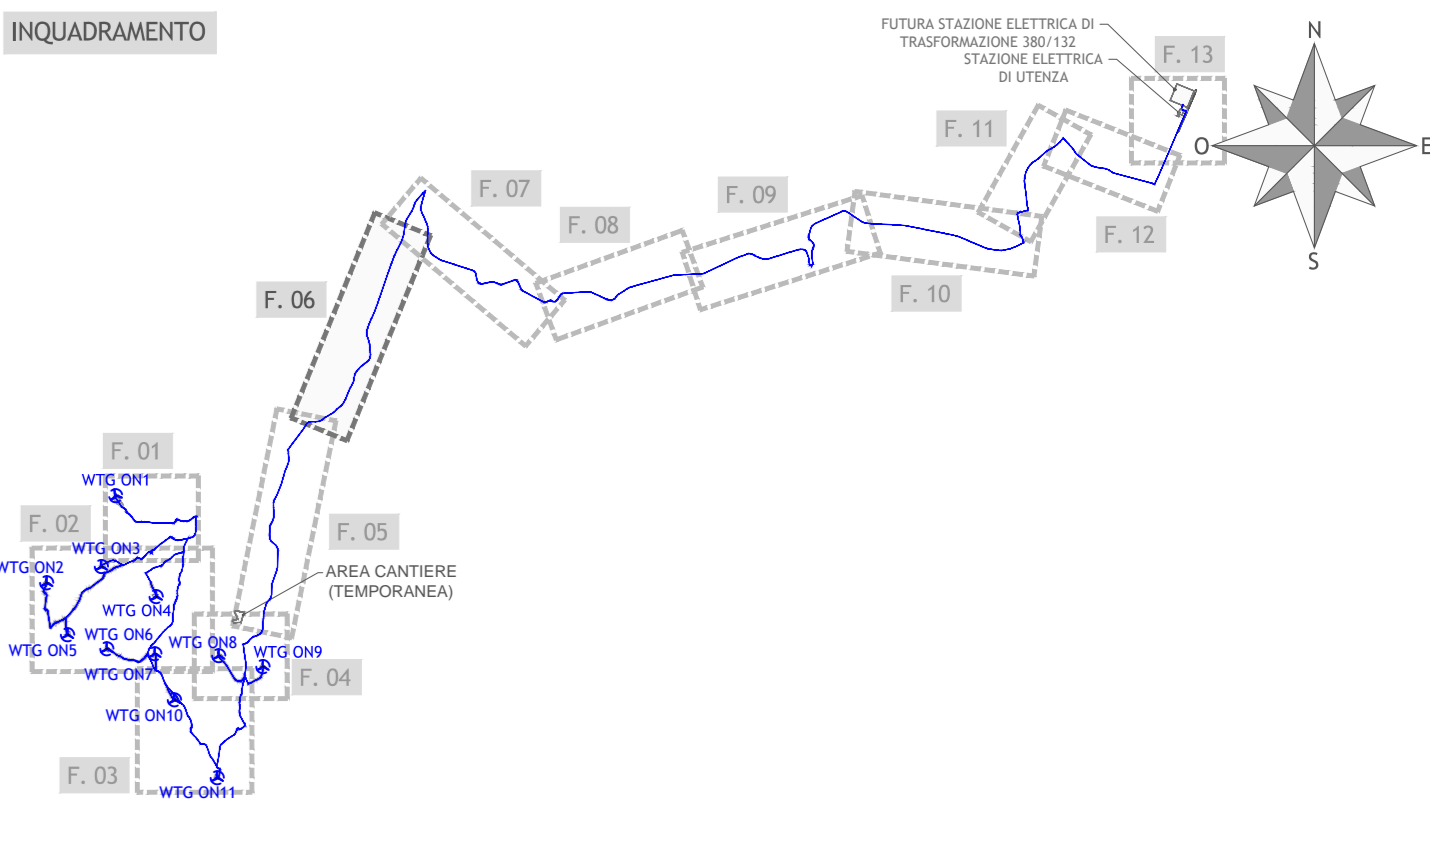

Regioni Lazio e Umbria
 Province di Viterbo e Terni
 Comuni di Onano (VT), Acquapendente (VT) e Castel Giorgio (TR)

Impianto Eolico denominato "Montarzo" ubicato nel Comune di Onano (VT) costituito da 11 (undici) aerogeneratori di potenza nominale 6,18 MW per un totale di 68 MW con relative opere connesse ed infrastrutture indispensabili nei Comuni di Onano (VT), Acquapendente (VT) e Castel Giorgio (TR).

PLANIMETRIA DI PROGETTO SU CATASTALE
 FOGLIO 6

Scala	Formato Stampa	Numero documento	Fase	Tipologia	Progr. doc.	Rev.
1:2.000	AZ+		D	D	0196	00
Foglio		Commessa				
1 di 1		224304				

Proponente
FRI-EL
 FRI-EL S.p.A.
 Piazza della Rotonda 2
 00186 Roma (RM)
 fri-elspa@legalmail.it
 P. Iva 01652230218
 Cod. Fisc. 07321020153

PROGETTO DEFINITIVO

Progettazione
PROGETTO ENERGIA S.R.L.
 Via Salaria 810/3 - Acqua Sovera (RM)
 Tel. 06 49121122
 www.progettoenergia.biz - info@progettoenergia.it
 SERVIZI DI INGEGNERIA INTEGRATI

Progettista
GIUSEPPE LO RUSSO
 INGEGNERE
 iscritto all'Albo
 dei Professionisti
 con n. 1555
 ON 1/2012

Rev.	Data	Descrizione revisione	Redatto	Controllato	Approvato
00	16.05.2022	EMISSIONE PER AUTORIZZAZIONE	L. CONTE	G. LO RUSSO	M. LO RUSSO