


PLANIMETRIA DI PROGETTO SU CATASTALE  
scala 1:2.000

**LEGENDA**

- Cavidotto con livello di tensione max fino a 36kV
- Viabilità comunale/provinciale non censita catastalmente
- Limite foglio

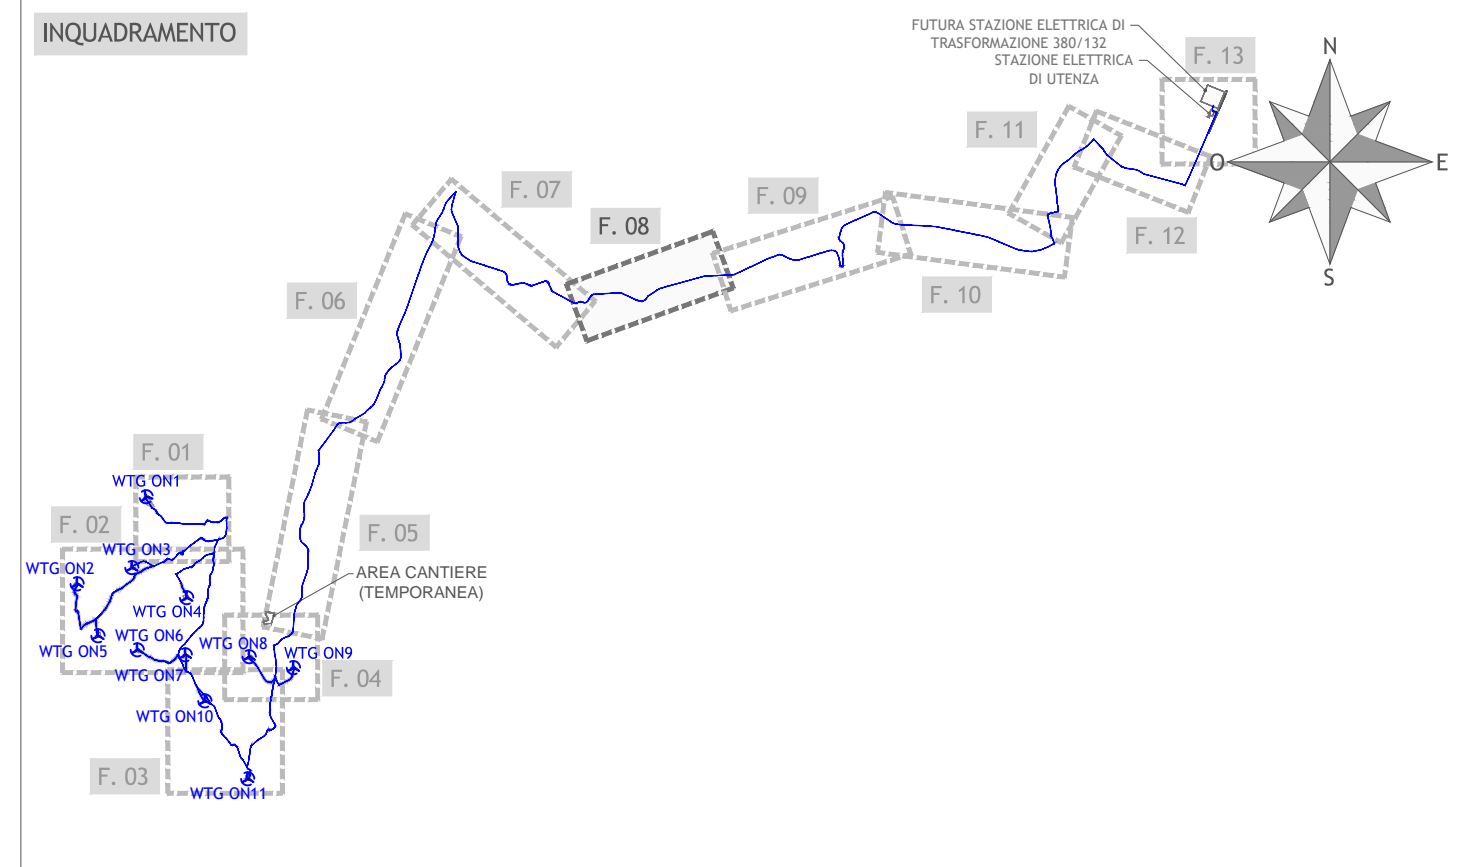

**Regioni Lazio e Umbria**  
**Province di Viterbo e Terni**  
Comuni di Onano (VT), Acquapendente (VT) e Castel Giorgio (TR)

Impianto Eolico denominato "Montarzo" ubicato nel Comune di Onano (VT) costituito da 11 (undici) aerogeneratori di potenza nominale 6,18 MW per un totale di 68 MW con relative opere connesse ed infrastrutture indispensabili nei Comuni di Onano (VT), Acquapendente (VT) e Castel Giorgio (TR).

**PLANIMETRIA DI PROGETTO SU CATASTALE**  
**FOGLIO 8**

Scala	Formato Stampa	Numero documento
1:2.000	A2+	Commissa
	Foglio	Fase
	1 di 1	2 2 4 3 0 4
		D D
		0 1 9 8
		0 0

**FRI-EL**  
FRI-EL S.p.A.  
Piazza della Rotonda 2  
00186 Roma (RM)  
fri-elspa@legalmail.it  
P. iva 01652230218  
Cod. Fisc. 07321020153

**PROGETTO DEFINITIVO**

**PROGETTO ENERGIA S.R.L.**  
Via Roma 8 00187 Roma (RM)  
Tel. +39 0620 881212  
www.progettoenergia.it - info@progettoenergia.it  
SERVIZI DI INGEGNERIA INTEGRATI  
INTEGRATED ENGINEERING SERVICES



Rev.	Data	Descrizione revisione	Redatto	Controllato	Approvato
00	16.05.2022	EMMISSIONE PER AUTORIZZAZIONE	L. CONTE	G. LO RUSSO	M. LO RUSSO