


PLANIMETRIA DI PROGETTO SU CATASTALE
scala 1:2.000

LEGENDA

- Cavidotto con livello di tensione max fino a 36kV
- - - Viabilità comunale/provinciale non censita catastalmente
- Limite foglio

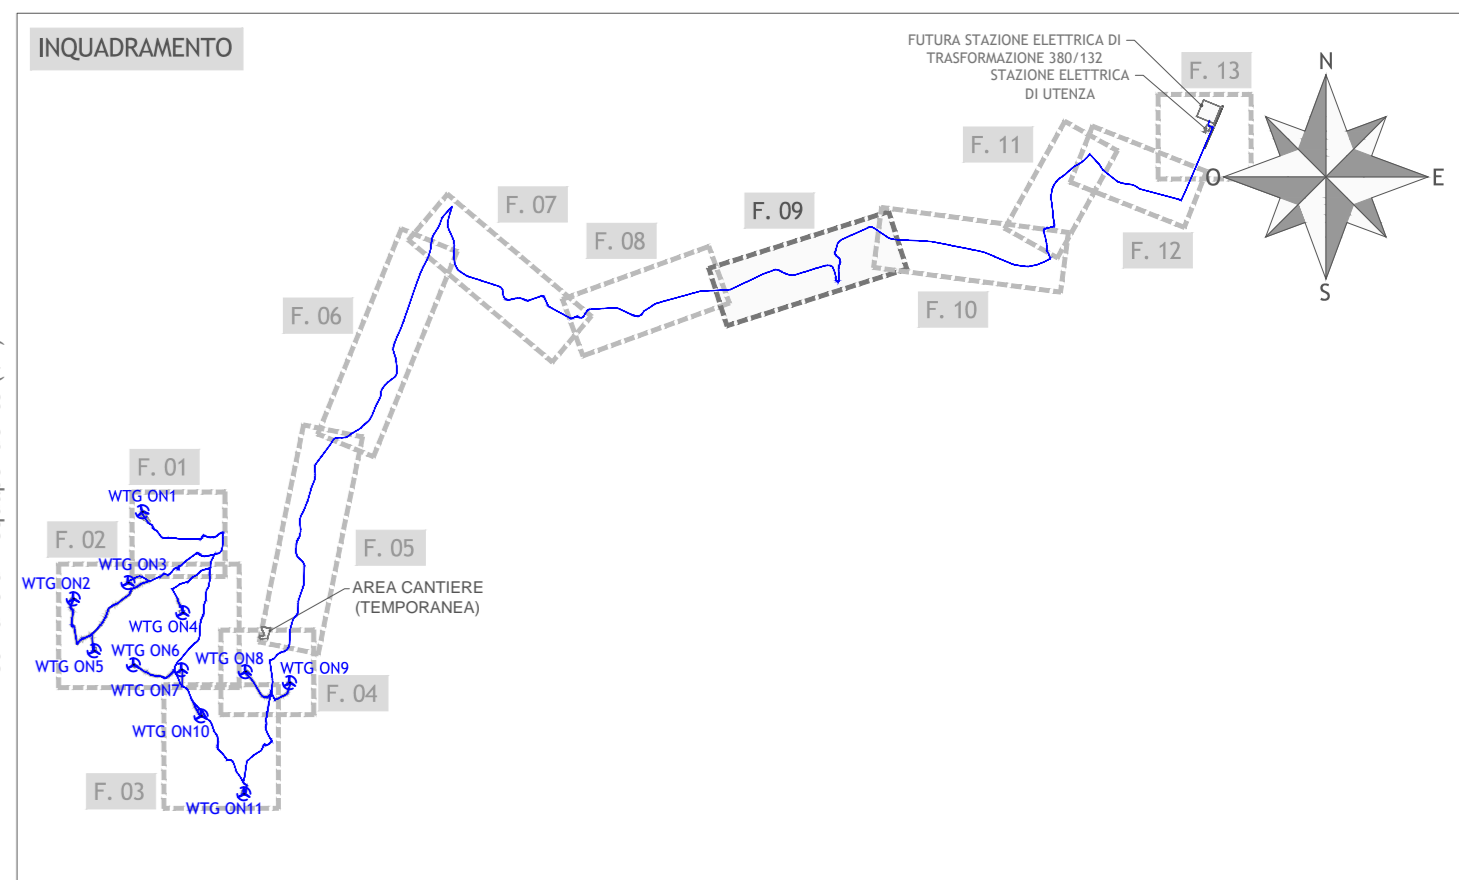

Regioni Lazio e Umbria
Province di Viterbo e Terni
Comuni di Onano (VT), Acquapendente (VT) e Castel Giorgio (TR)

Impianto Eolico denominato "Montarzo" ubicato nel Comune di Onano (VT) costituito da 11 (undici) aerogeneratori di potenza nominale 6,18 MW per un totale di 68 MW con relative opere connesse ed infrastrutture indispensabili nei Comuni di Onano (VT), Acquapendente (VT) e Castel Giorgio (TR).

TITOLO
PLANIMETRIA DI PROGETTO SU CATASTALE
FOGLIO 9

Scala 1:2.000	Formato Stampa AZ+	Numero documento
Foglio 1 di 1	Commissa 224304	Fase Tipo doc. Progr. doc. Rev. D D 0199 00

Proponente
FRI-EL
FRI-EL S.p.A.
Piazza della Rotonda 2
00186 Roma (RM)
fri-elspa@legalmail.it
P. Iva 01652230218
Cod. Fisc. 07321020153

PROGETTO DEFINITIVO

Progettazione
PROGETTO ENERGIA S.R.L.
Via Senni 8 83021 Aviano (BN)
Tel. +39 0822 882373
www.progettoenergia.biz - info@progettoenergia.biz
SERVIZI DI INGEGNERIA INTEGRATI

Progettista
MASSIMO LO RUSSO
INGEGNERE
COL. N° 1555
ON 1/13

Sul presente elaborato sussiste il DIRITTO DI PROPRIETA'. Qualsiasi utilizzo non preventivamente autorizzato sarà perseguito ai sensi della normativa vigente.

Rev.	Data	Descrizione revisione	Redatto	Controllato	Approvato
00	16.05.2022	EMISSIONE PER AUTORIZZAZIONE	L. CONTE	G. LO RUSSO	M. LO RUSSO