


F. 92 F. 93 F. 15 F. 15

Comune di Acquapendente (VT) Comune di Castel Giorgio (TR)

PLANIMETRIA DI PROGETTO SU CATASTALE
scala 1:2.000

LEGENDA

- Cavidotto con livello di tensione max fino a 36kV
- - - Viabilità comunale/provinciale non censita catastalmente
- Limite foglio

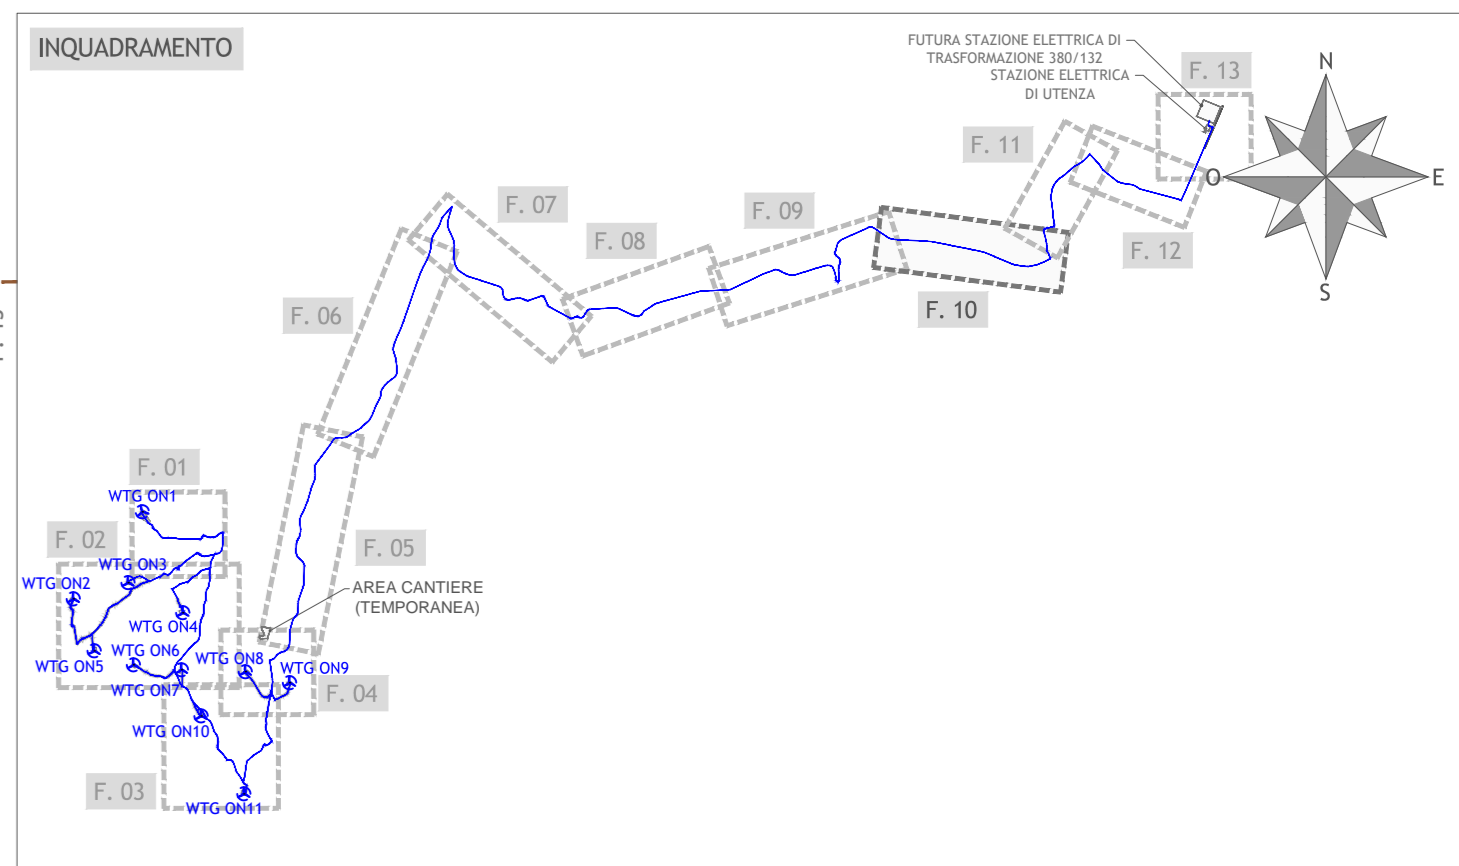

Regioni Lazio e Umbria
Province di Viterbo e Terni
Comuni di Onano (VT), Acquapendente (VT) e Castel Giorgio (TR)

Impianto Eolico denominato "Montarzo" ubicato nel Comune di Onano (VT) costituito da 11 (undici) aerogeneratori di potenza nominale 6,18 MW per un totale di 68 MW con relative opere connesse ed infrastrutture indispensabili nei Comuni di Onano (VT), Acquapendente (VT) e Castel Giorgio (TR).

TITOLO
PLANIMETRIA DI PROGETTO SU CATASTALE
FOGLIO 10

Scala	Formato Stampa	Numero documento
1:2.000	AZ+	
Foglio	Commissa	Fase
1 di 1	224304	D
		020000

Proprietario

FRI-EL
FRI-EL S.p.A.
Piazza della Rotonda 2
00186 Roma (RM)
fri-elspa@legalmail.it
P. Iva 01652230218
Cod. Fisc. 07321020153

PROGETTO DEFINITIVO

Progettazione

PROGETTO ENERGIA S.R.L.
Via Senni 8 83021 Ascoli Piceno (MC)
Tel. +39 0732 982273
www.progettoenergia.biz - info@progettoenergia.biz

PROGETTO ENERGIA
SERVIZI DI INGEGNERIA INTEGRATI

Progettista

MASSIMO LO RUSSO
ISCRITTO ALL'ALBO DEI PROFESSIONISTI
CON N. 1555
ON 1/13

Sul presente elaborato sussiste il DIRITTO DI PROPRIETA'. Qualsiasi utilizzo non preventivamente autorizzato sarà punito ai sensi della normativa vigente.

Rev.	Data	Descrizione revisione	Redatto	Controllato	Approvato
00	16.05.2022	EMISSIONE PER AUTORIZZAZIONE	L. CONTE	G. LO RUSSO	M. LO RUSSO