




PLANIMETRIA DI PROGETTO SU CATASTALE  
scala 1:2.000

**LEGENDA**

- Cavidotto con livello di tensione max fino a 36kV
- Viabilità comunale/provinciale non censita catastalmente
- Limite foglio

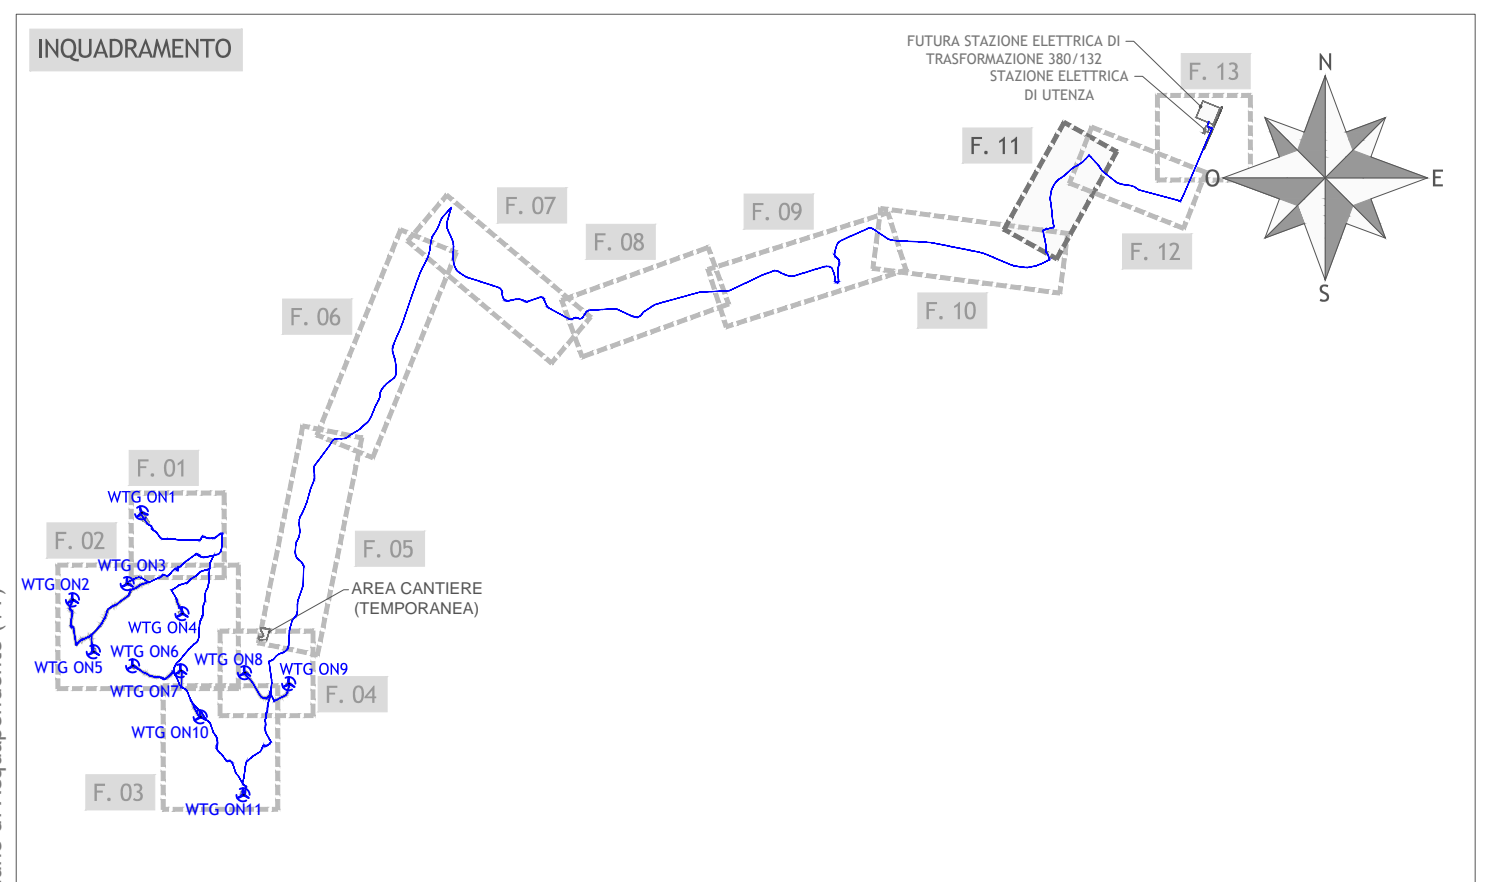

**Regioni Lazio e Umbria**  
**Province di Viterbo e Terni**  
 Comuni di Onano (VT), Acquapendente (VT) e Castel Giorgio (TR)

Impianto Eolico denominato "Montarzo" ubicato nel Comune di Onano (VT) costituito da 11 (undici) aerogeneratori di potenza nominale 6,18 MW per un totale di 68 MW con relative opere connesse ed infrastrutture indispensabili nei Comuni di Onano (VT), Acquapendente (VT) e Castel Giorgio (TR).

TITOLO  
**PLANIMETRIA DI PROGETTO SU CATASTALE**  
**FOGLIO 11**

Scala	Formato Stampa	Numero documento
1:2.000	A2+	
Foglio	Commissa	Fase
1 di 1	224304	D
	Progr. doc.	Rev.
	0201	00

**FRI-EL**  
 FRI-EL S.p.A.  
 Piazza della Rotonda 2  
 00186 Roma (RM)  
 fri-elspa@legalmail.it  
 P. Iva 01652230218  
 Cod. Fisc. 07321020153

**PROGETTO DEFINITIVO**

**PROGETTO ENERGIA S.R.L.**  
 Via Serra 8 63021 Ascoli Piceno (MC)  
 Tel. +39 0542 493112  
 www.progettoenergia.biz - info@progettoenergia.biz  
 SERVIZI DI INGEGNERIA INTEGRATI

**MASSIMO LO RUSSO**  
 ISCRITTO ALL'ALBO  
 DEI GEOMETRI PROFESSIONISTI  
 COL. N. 1555

Sul presente elaborato sussiste il DIRITTO DI PROPRIETA'. Qualsiasi utilizzo non preventivamente autorizzato sarà perseguito ai sensi della normativa vigente.

Rev.	Data	Descrizione revisione	Redatto	Controllato	Approvato
00	16.05.2022	EMMISSIONE PER AUTORIZZAZIONE	L. CONTE	G. LO RUSSO	M. LO RUSSO