


**PLANIMETRIA - FASE DI CANTIERE**  
Scala 1:1.000

WTG ON1

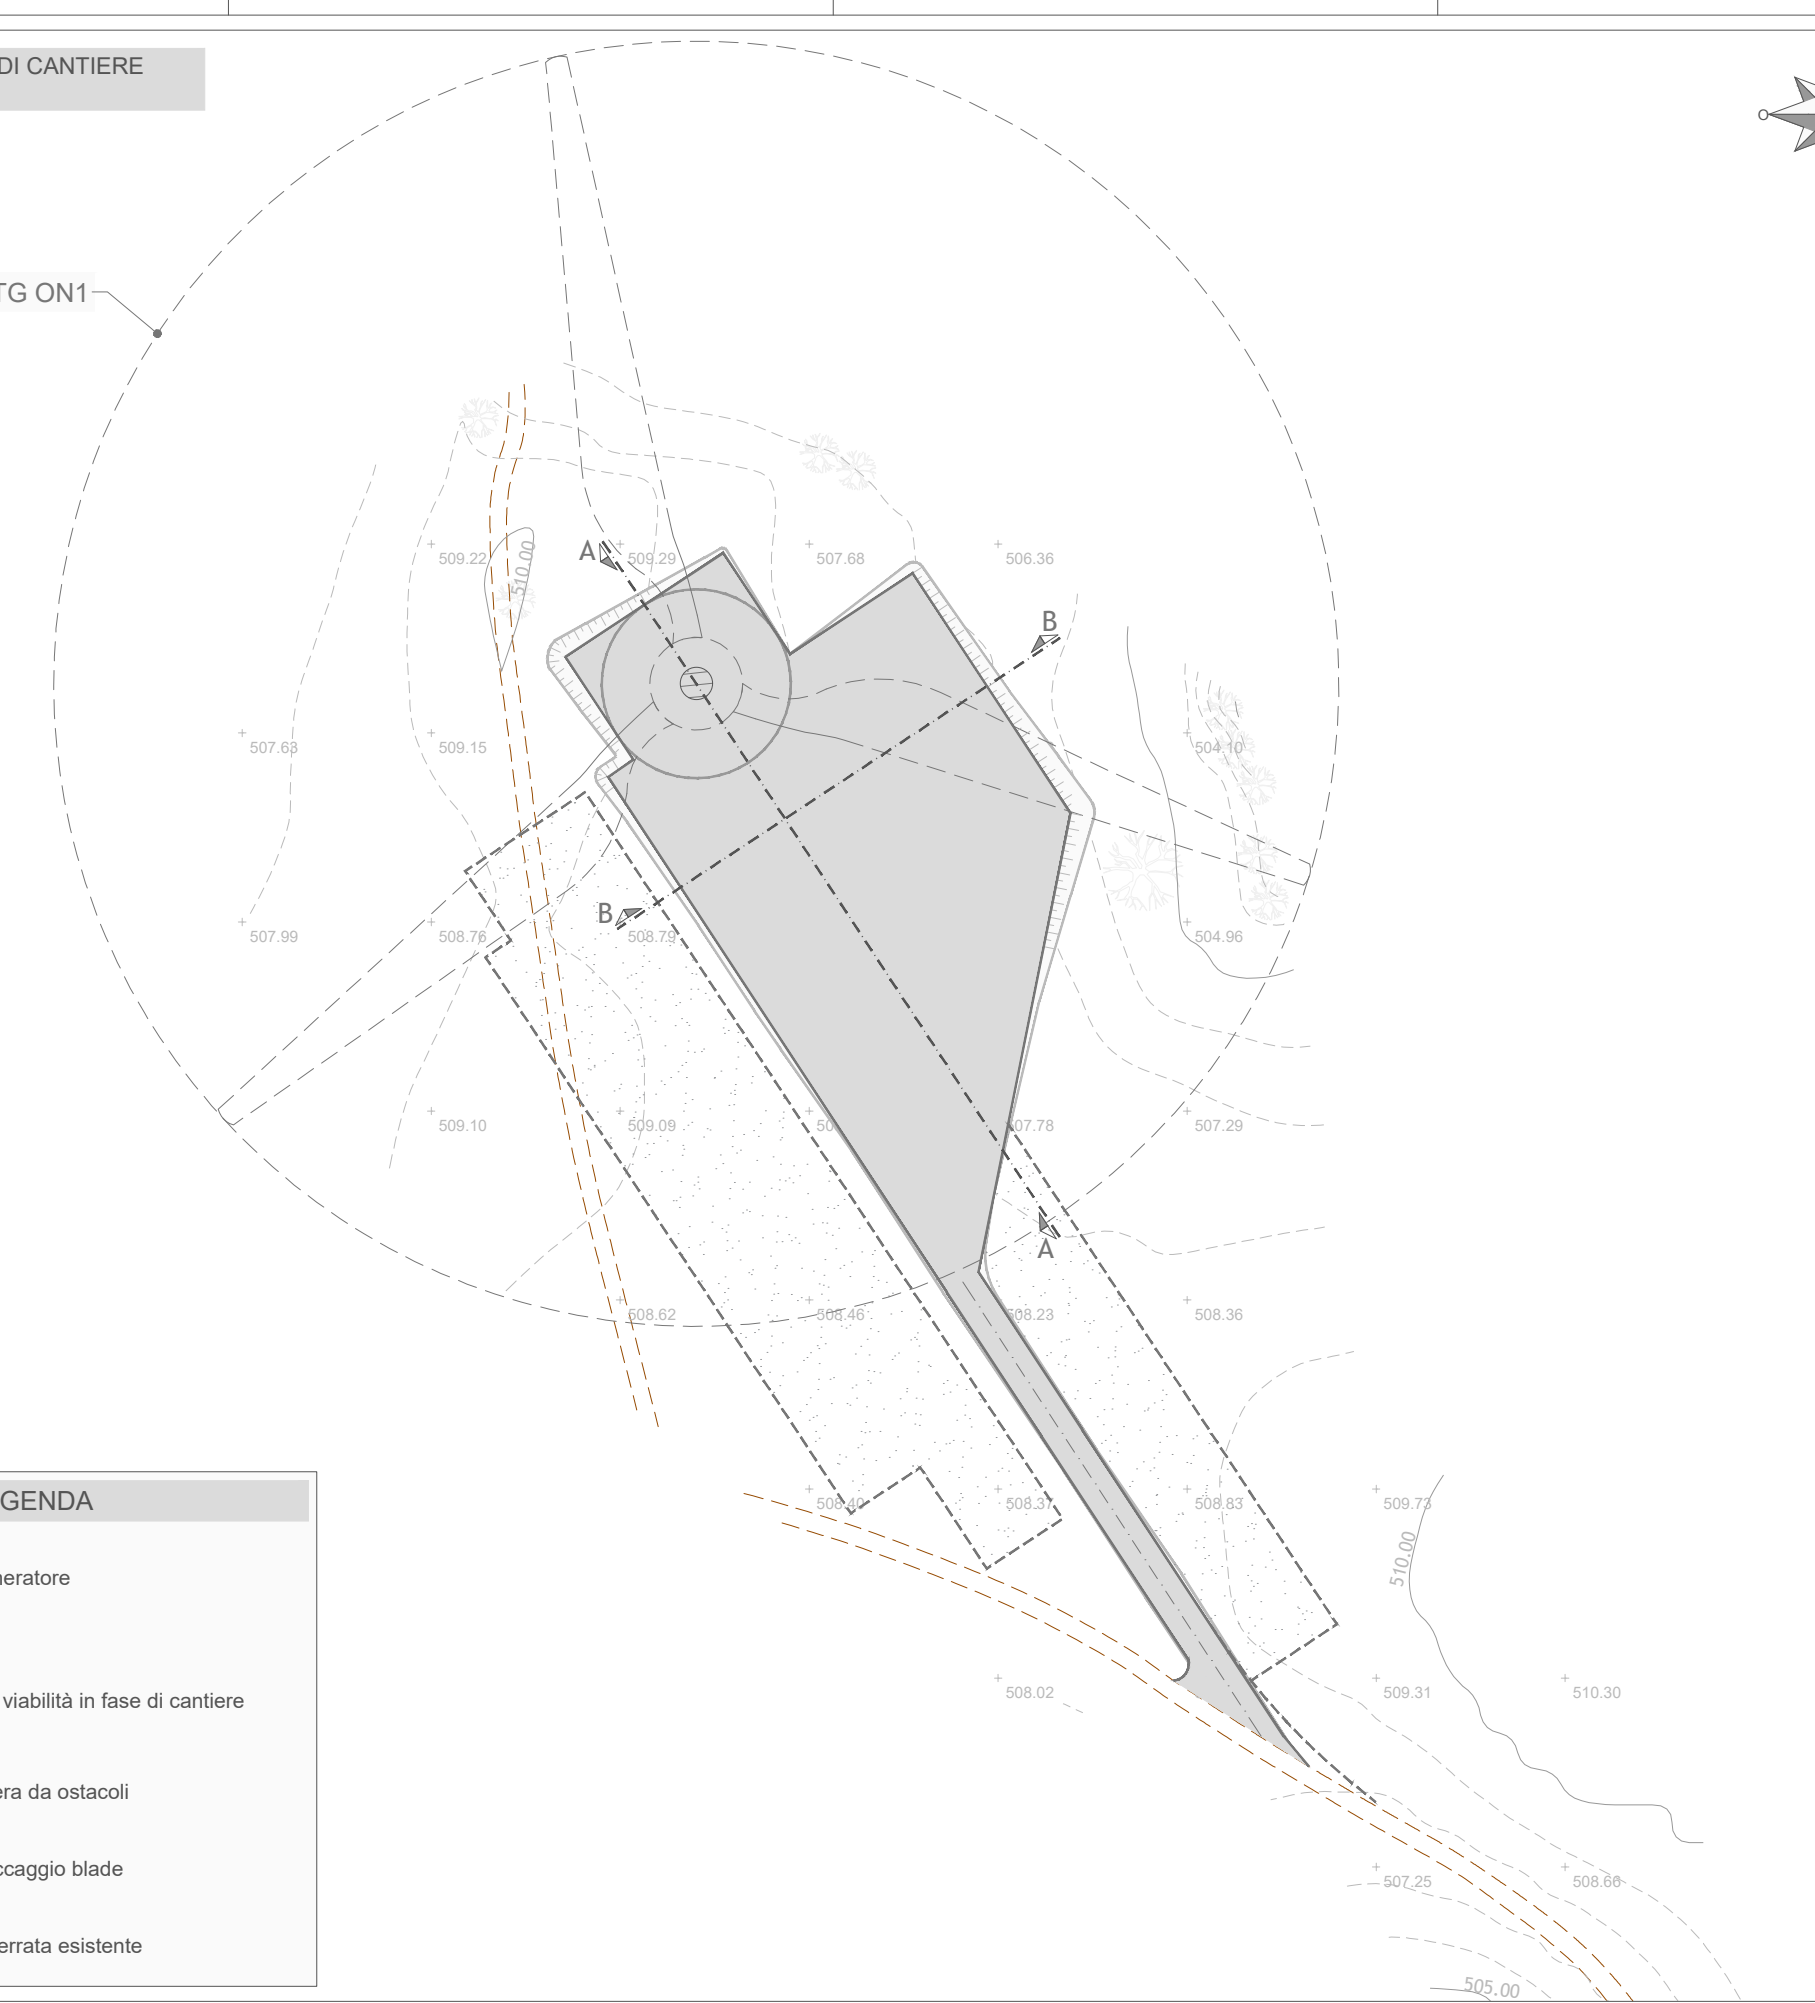


**LEGENDA**

- WTG ON1 Aerogeneratore
- Piazzola e viabilità in fase di cantiere
- Area libera da ostacoli
- Area stoccaggio blade
- Strada sterrata esistente

**PLANIMETRIA - FASE DI ESERCIZIO**  
Scala 1:1.000

WTG ON1

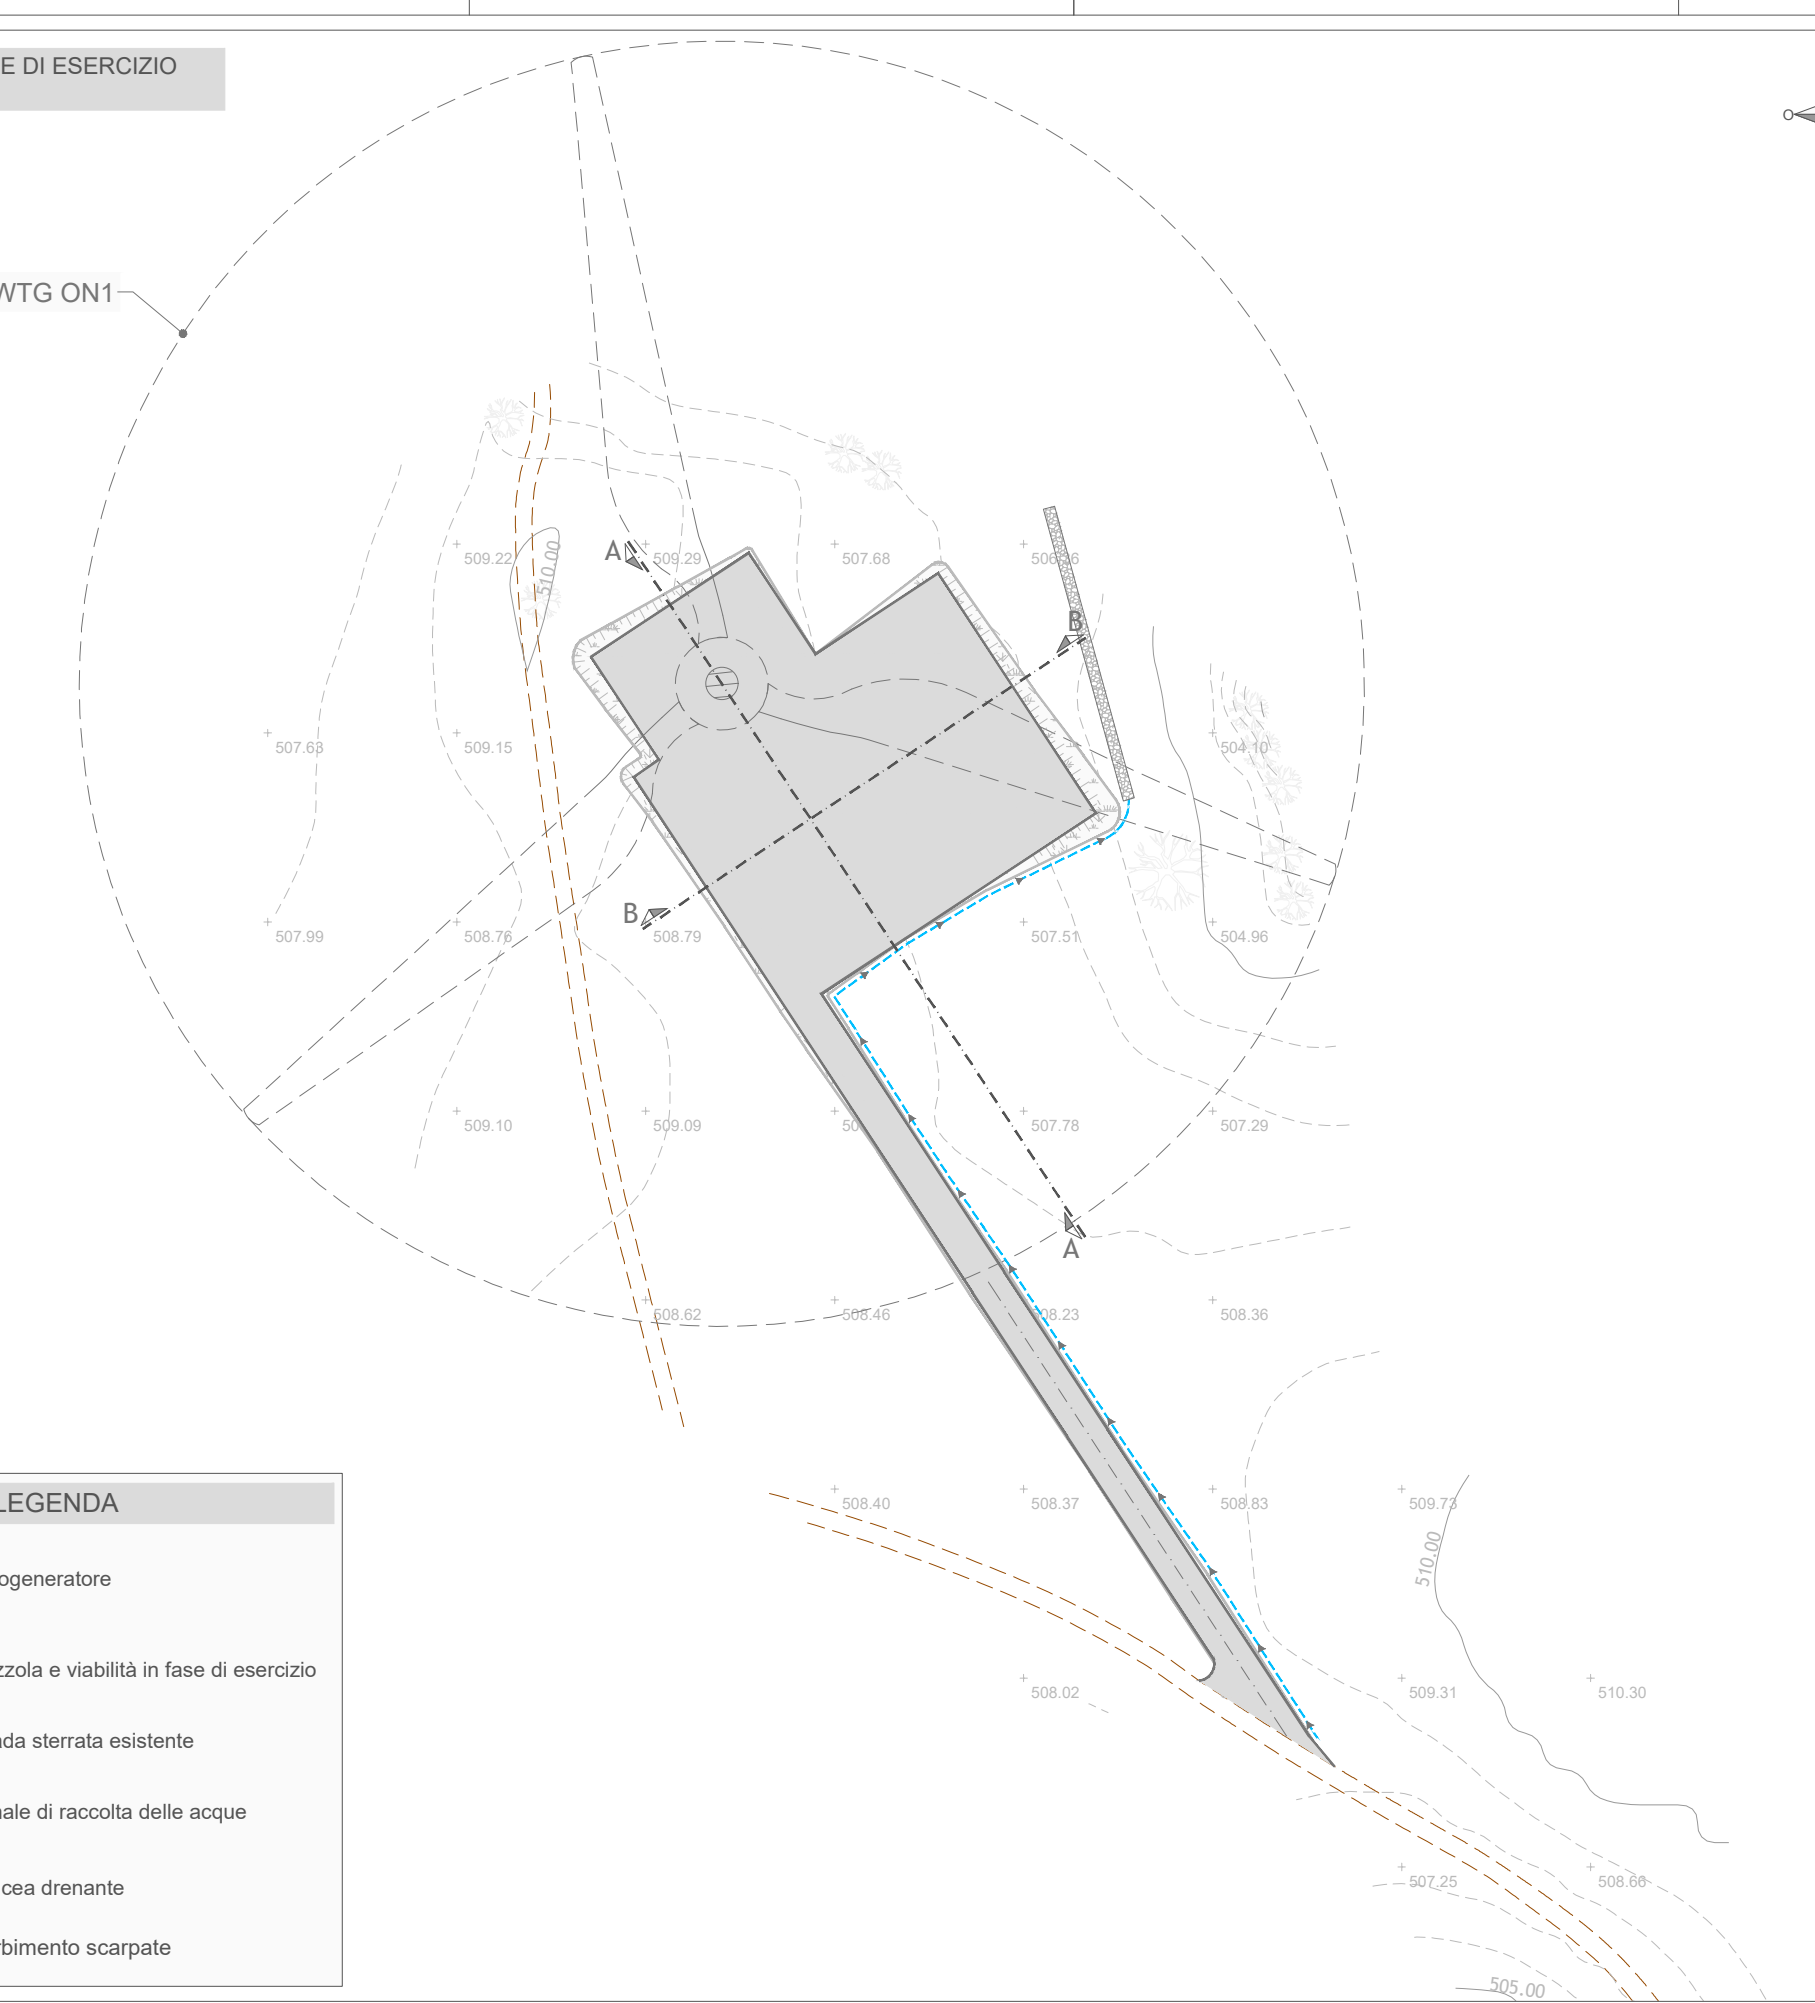


**LEGENDA**


- WTG ON1 Aerogeneratore
- Piazzola e viabilità in fase di esercizio
- Strada sterrata esistente
- Canale di raccolta delle acque
- Trincea drenante
- Inerbimento scarpate

**SEZIONI**  
Scala altezze 1:500  
Scala lunghezze 1:500

SEZIONE A - A

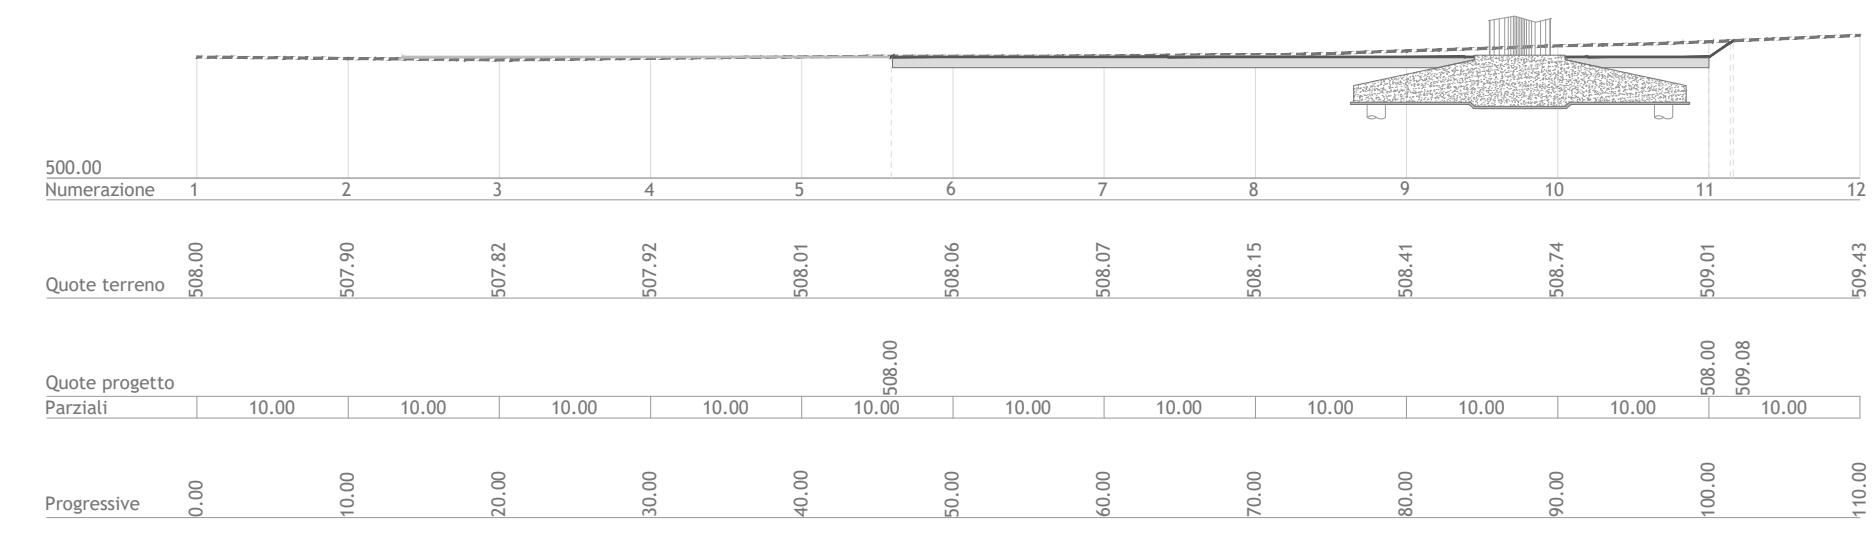

SEZIONE B - B

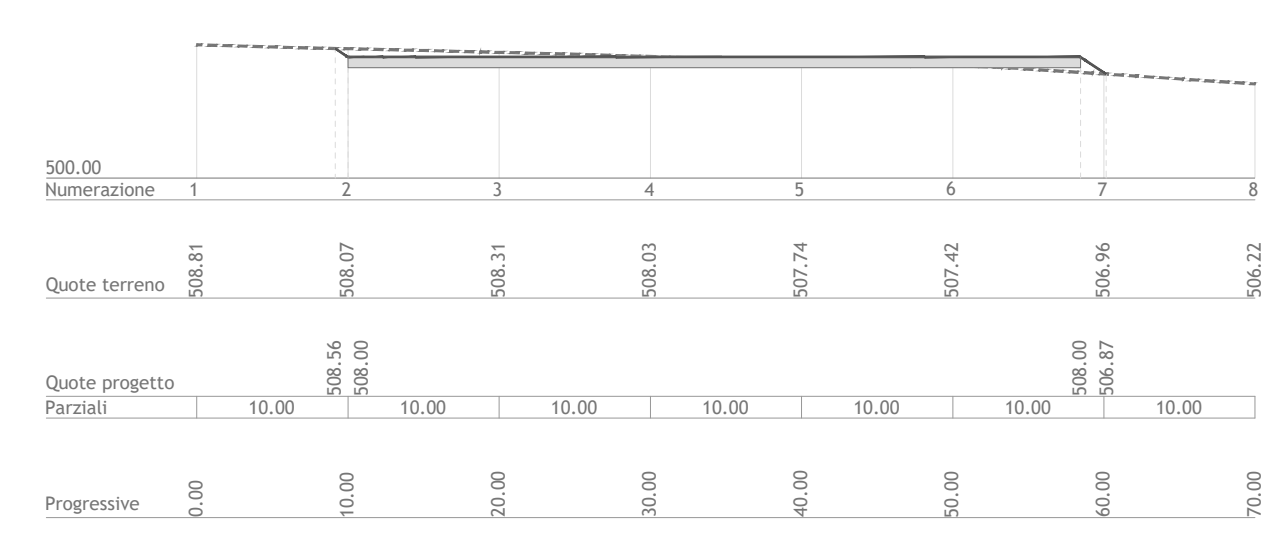

**LEGENDA**

- LIVELLO PIANO CAMPAGNA ORIGINARIO E IN FASE DI DISMISSIONE
- LIVELLO SISTEMAZIONE IN FASE DI ESERCIZIO
- LIVELLO SISTEMAZIONE IN FASE DI CANTIERE

**Regioni Lazio e Umbria**  
**Province di Viterbo e Terni**  
Comuni di Onano (VT), Acquapendente (VT) e Castel Giorgio (TR)

**Impianto Eolico denominato "Montarzo" ubicato nel Comune di Onano (VT) costituito da 11 (undici) aerogeneratori di potenza nominale 6,18 MW per un totale di 68 MW con relative opere connesse ed infrastrutture indispensabili nei Comuni di Onano (VT), Acquapendente (VT) e Castel Giorgio (TR).**

**PLANIMETRIA CON SEZIONI TRASVERSALI E LONGITUDINALI - WTG ON1**

Scala	Formato Stampa	Numero documento				
1:1.000 1:500	AZ+		Commissa	Fase	Tipo doc.	Progr. doc.
	Foglio	1 di 1	2 2 4 3 0 4	D	D	0 2 2 0
						0 0

Proponente

**FRI-EL**

FRI-EL S.p.A.  
Piazza della Rotonda 2  
00186 Roma (RM)  
fri-elspa@legalmail.it  
P. Iva 01652230218  
Cod. Fisc. 07321020153

**PROGETTO DEFINITIVO**

Progettazione

**PROGETTO ENERGIA S.R.L.**  
Via Sierra 6 83031 Ariano Irpino (AV)  
Tel. +39 0825 891313  
www.progettoenergia.biz - info@progettoenergia.biz

SERVIZI DI INGEGNERIA INTEGRATI  
INTEGRATED ENGINEERING SERVICES

Progettista

Sul presente elaborato sussiste il DIRITTO DI PROPRIETA'. Qualsiasi utilizzo non preventivamente autorizzato sarà perseguito ai sensi della normativa vigente.						
Rev.	Data	Descrizione revisione	Redatto	Controllato	Approvato	
00	16.05.2022	EMISSIONE PER AUTORIZZAZIONE	M. PIZZULO	G. LO RUSSO	M. LO RUSSO	