


PLANIMETRIA - FASE DI CANTIERE
Scala 1:1.000



LEGENDA

- WTG ON7 Aerogeneratore
- Piazzola e viabilità di costruzione
- Area libera da ostacoli
- Area stoccaggio blade

PLANIMETRIA - FASE DI ESERCIZIO
Scala 1:1.000

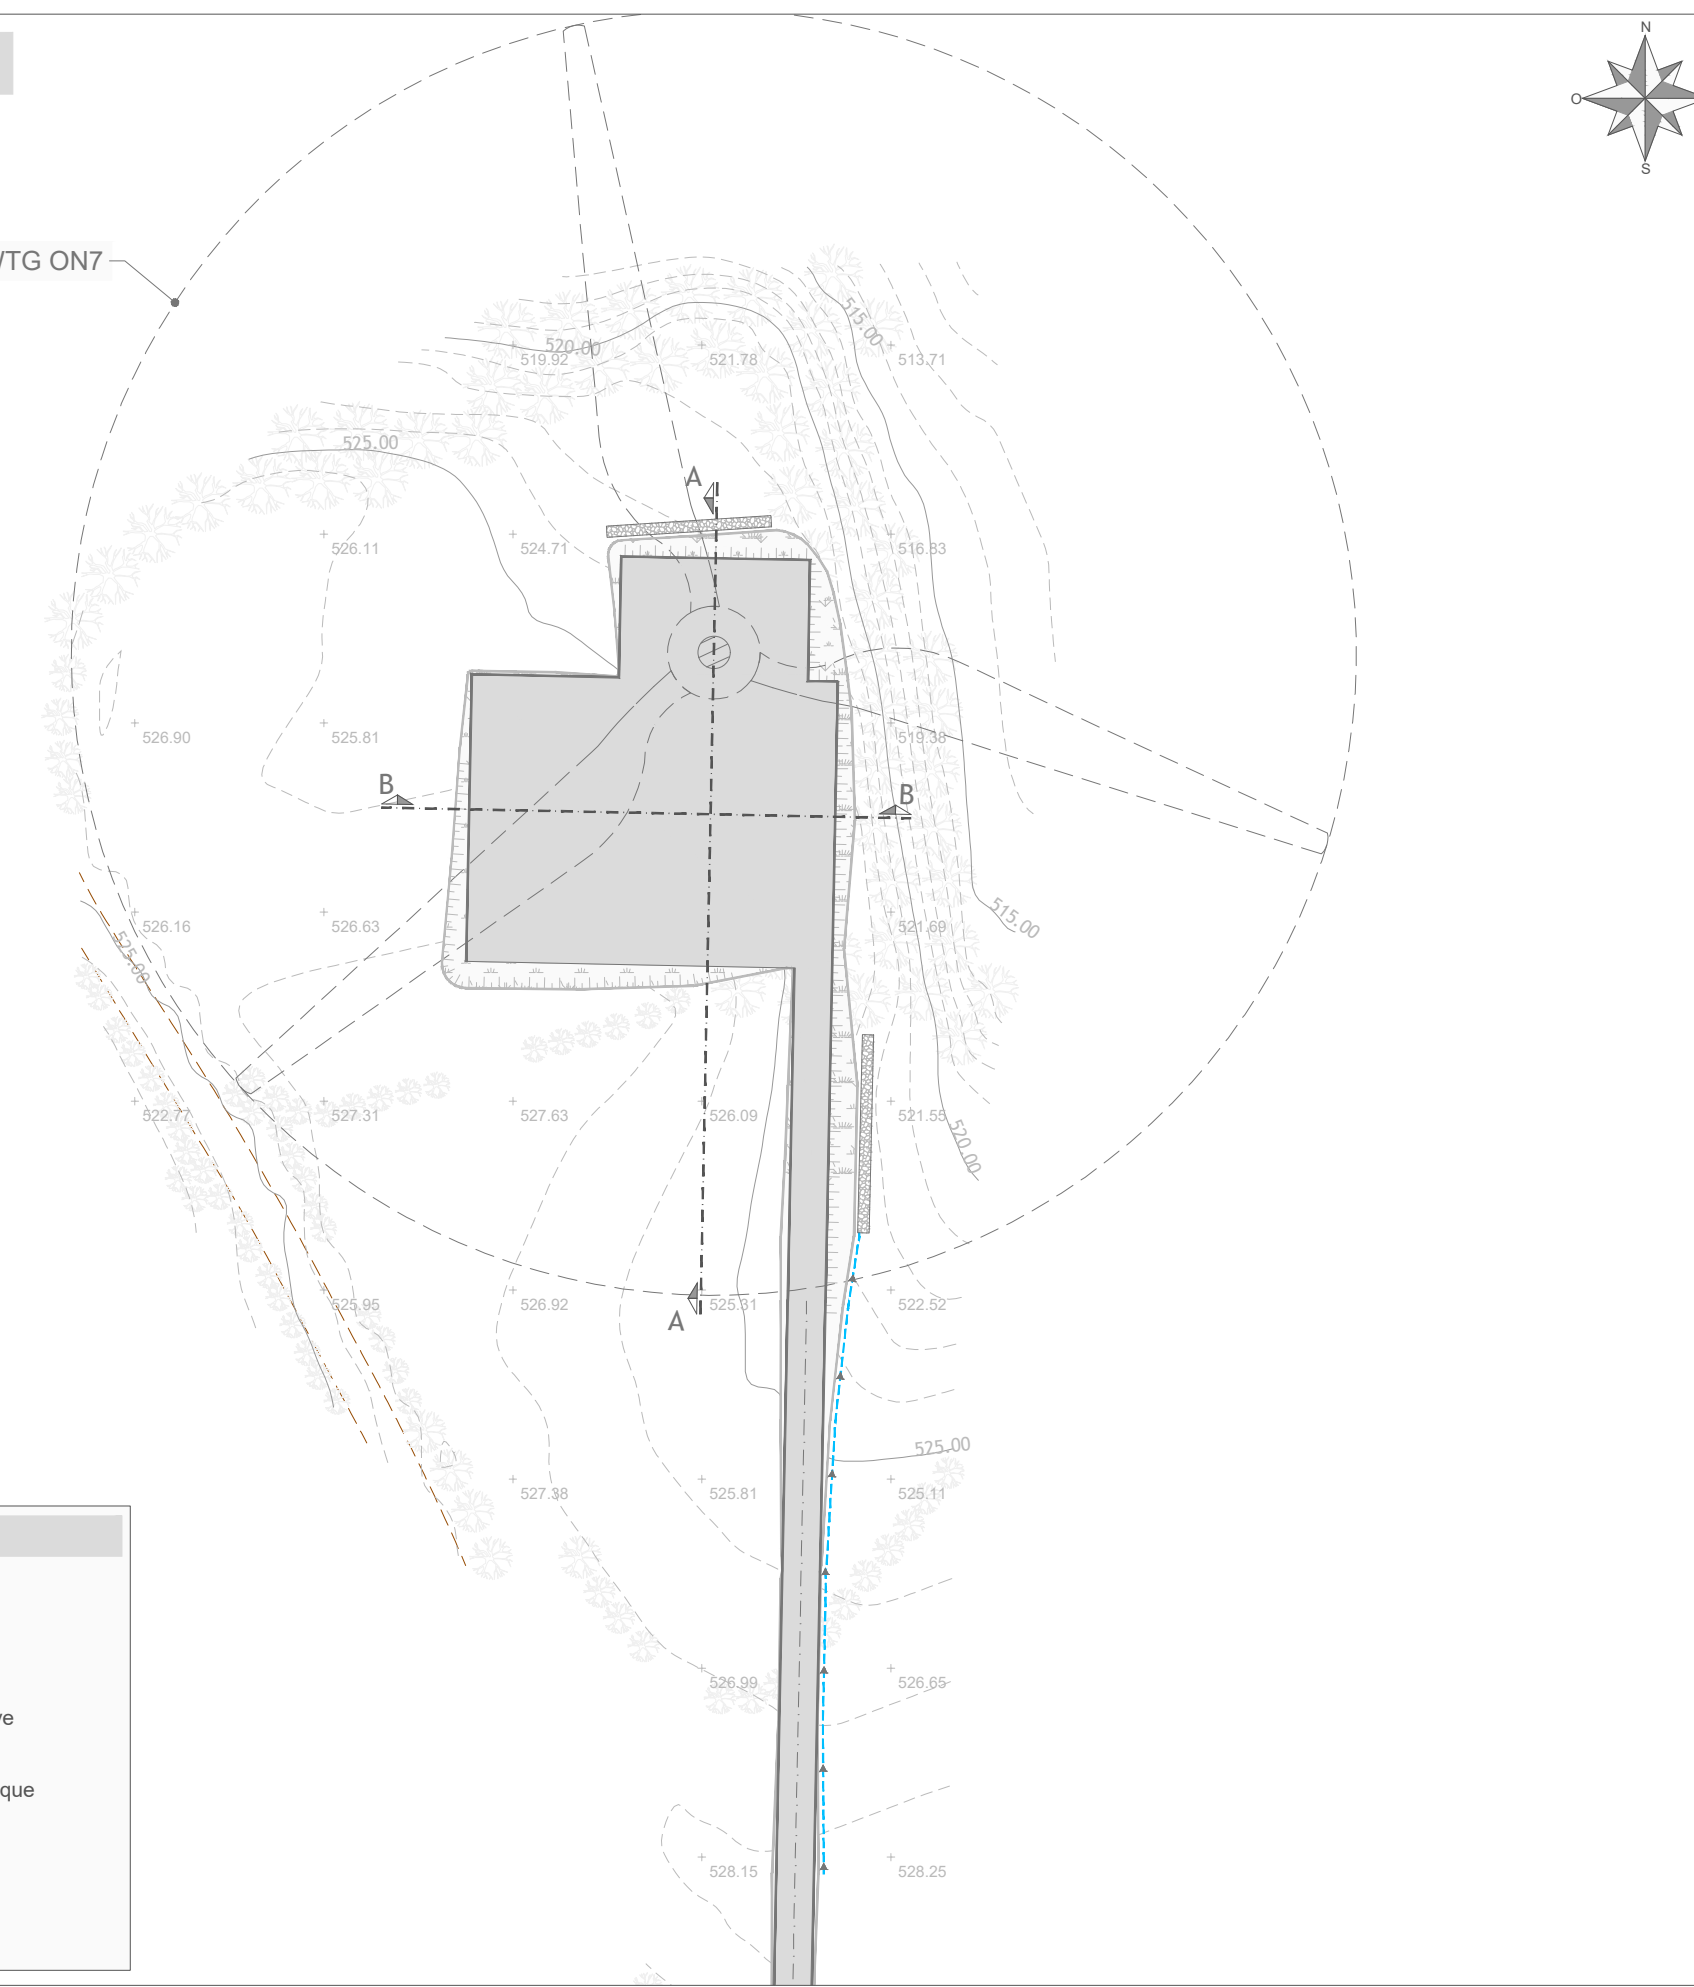


LEGENDA


- WTG ON7 AEROGENERATORE
- Piazzola e viabilità definitive
- Canale di raccolta delle acque
- Trincea drenante
- Inerbimento scarpatate

SEZIONI
Scala altezze 1:500
Scala lunghezze 1:500

SEZIONE A - A

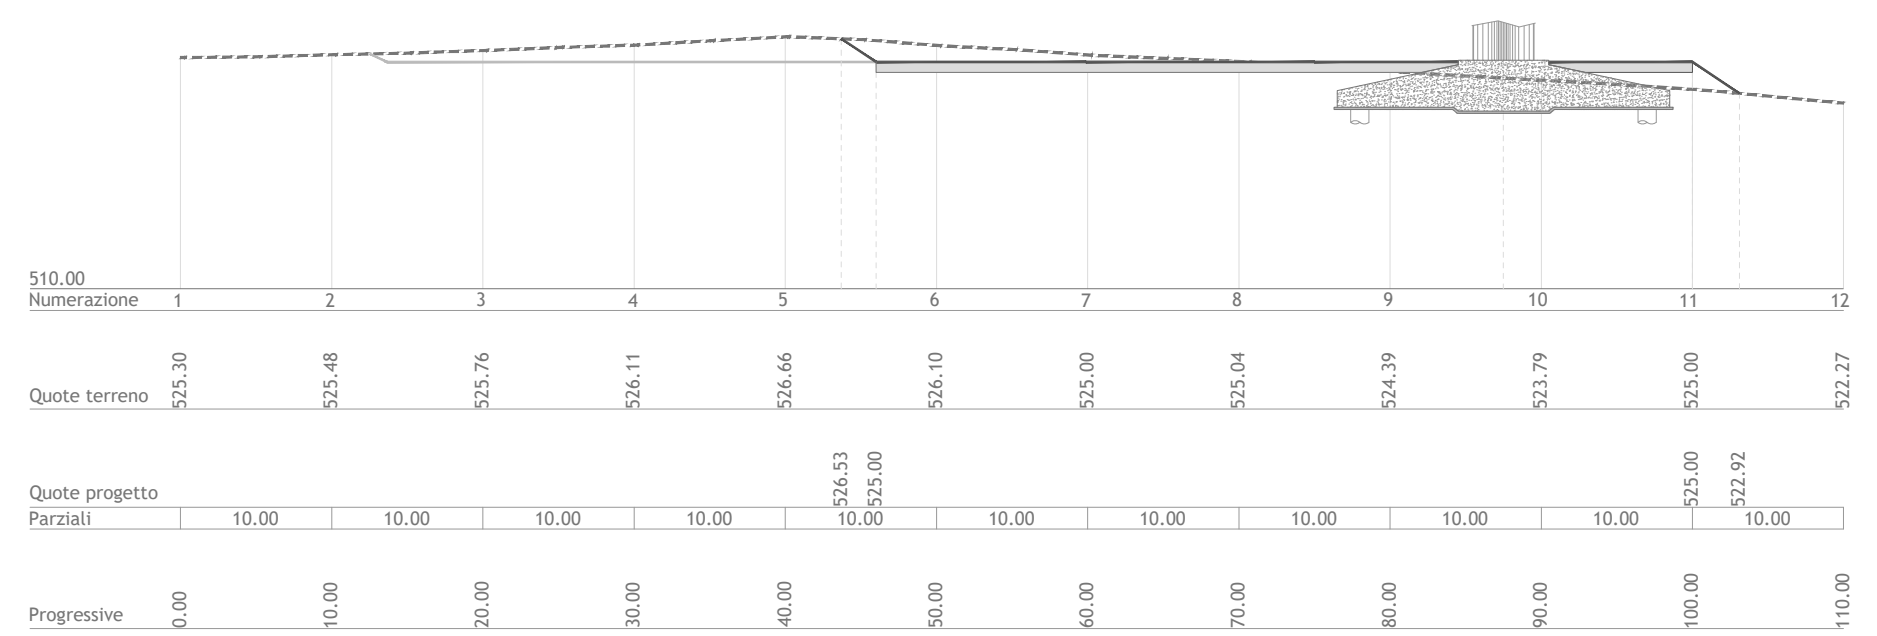

SEZIONE B - B

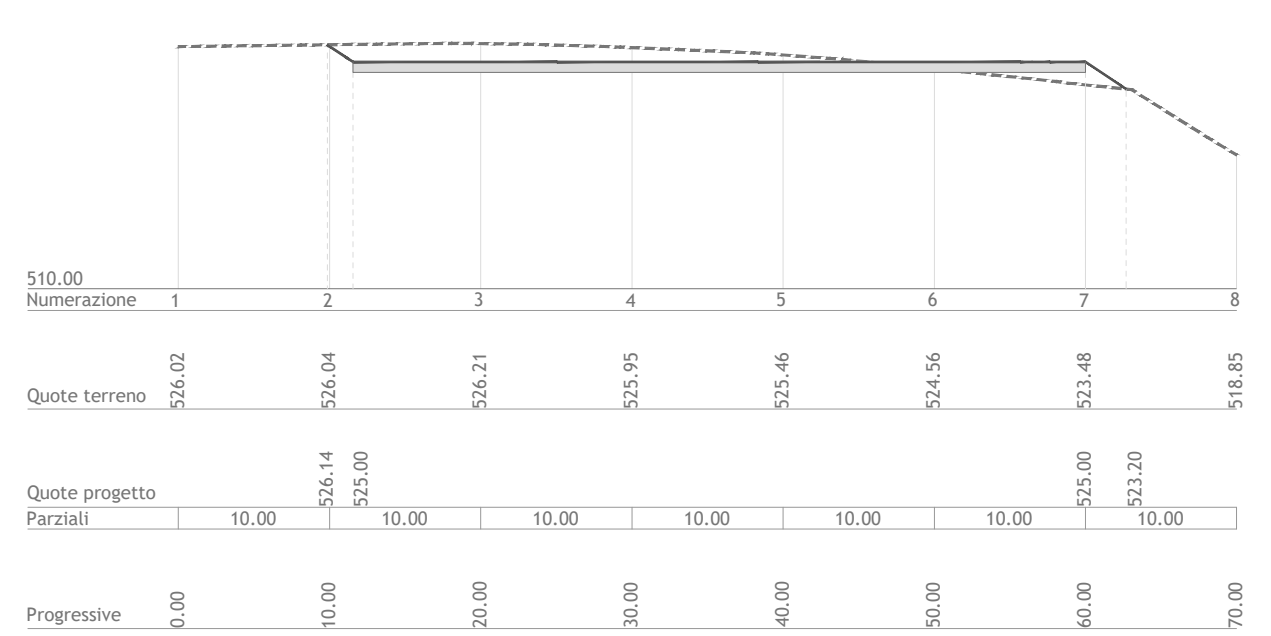

LEGENDA

- LIVELLO PIANO CAMPAGNA ORIGINARIO E IN FASE DI DISMISSIONE
- LIVELLO SISTEMAZIONE IN FASE DI ESERCIZIO
- LIVELLO SISTEMAZIONE IN FASE DI CANTIERE

Regioni Lazio e Umbria
Province di Viterbo e Terni
 Comuni di Onano (VT), Acquapendente (VT) e Castel Giorgio (TR)

Impianto Eolico denominato "Montarzo" ubicato nel Comune di Onano (VT) costituito da 11 (undici) aerogeneratori di potenza nominale 6,18 MW per un totale di 68 MW con relative opere connesse ed infrastrutture indispensabili nei Comuni di Onano (VT), Acquapendente (VT) e Castel Giorgio (TR).

PLANIMETRIA CON SEZIONI TRASVERSALI E LONGITUDINALI - WTG ON7

Scala	Formato Stampa	Numero documento
1:1.000 1:500	AZ+ Foglio	Commissa
	1 di 1	Fase
		Tipo doc.
		Progr. doc.
		Rev.
		2 2 4 3 0 4
		D D
		0 2 2 6
		0 0

FRI-EL
 FRI-EL S.p.A.
 Piazza della Rotonda 2
 00186 Roma (RM)
 fri-elspa@legalmail.it
 P. Iva 01652230218
 Cod. Fisc. 07321020153

PROGETTO DEFINITIVO

Progettazione: **PROGETTO ENERGIA S.R.L.**
 Via Sierra 6 83031 Ariano Irpino (AV)
 Tel. +39 0825 891313
 www.progettoenergia.biz - info@progettoenergia.biz
 SERVIZI DI INGEGNERIA INTEGRATI
 INTEGRATED ENGINEERING SERVICES

Progettista: **MASSIMO LO RUSSO**
 ISCRITTO ALL'ALBO PROFESSIONALE
 COL N. 1555
 ANNO 1990

Sul presente elaborato sussiste il DIRITTO DI PROPRIETA'. Qualsiasi utilizzo non preventivamente autorizzato sarà perseguito ai sensi della normativa vigente.

Rev.	Data	Descrizione revisione	Redatto	Controllato	Approvato
00	16.05.2022	EMMISSIONE PER AUTORIZZAZIONE	M. PIZZULO	G. LO RUSSO	M. LO RUSSO