


PLANIMETRIA
Scala 1:1.000

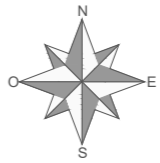


STAZIONE ELETTRICA DI UTENZA


LEGENDA	
	Viabilità asfaltata esistente
	Viabilità di progetto

SEZIONI
Scala altezze 1:500
Scala lunghezze 1:500


SEZIONE A - A

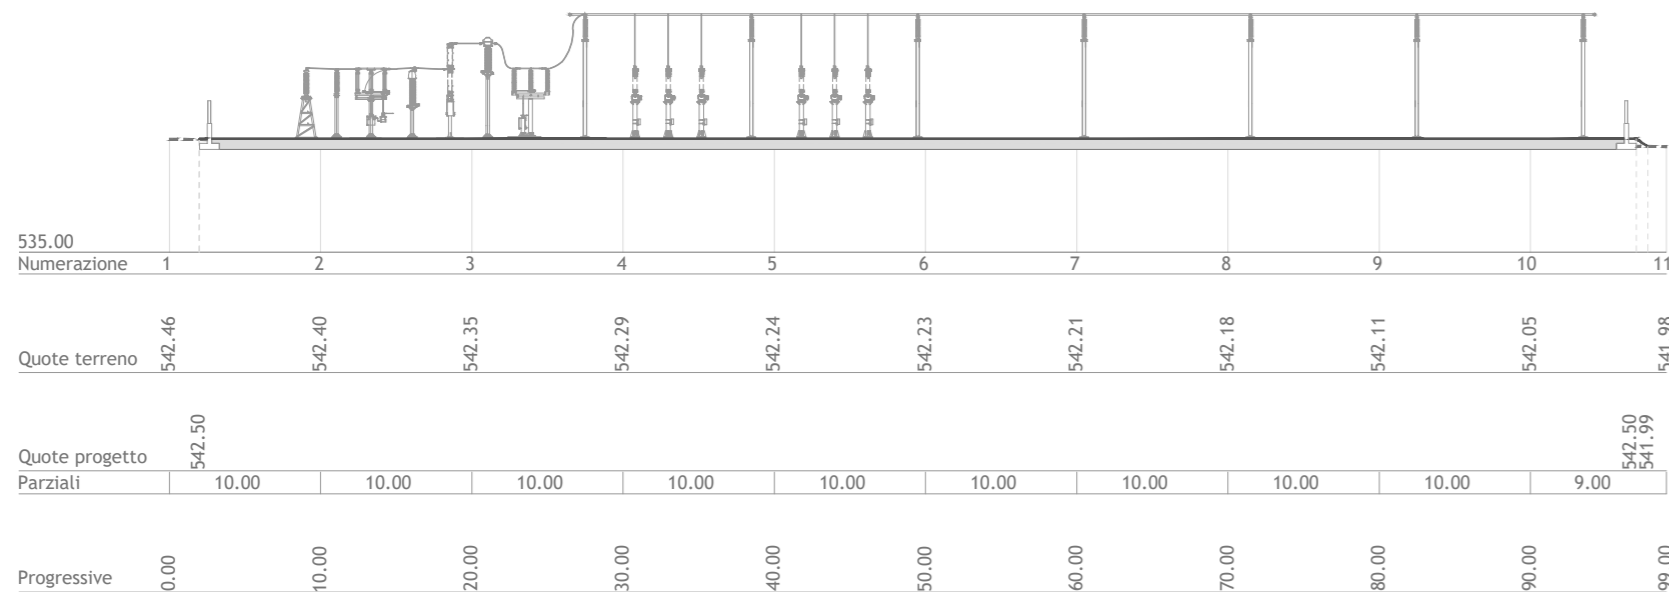


SEZIONE B - B

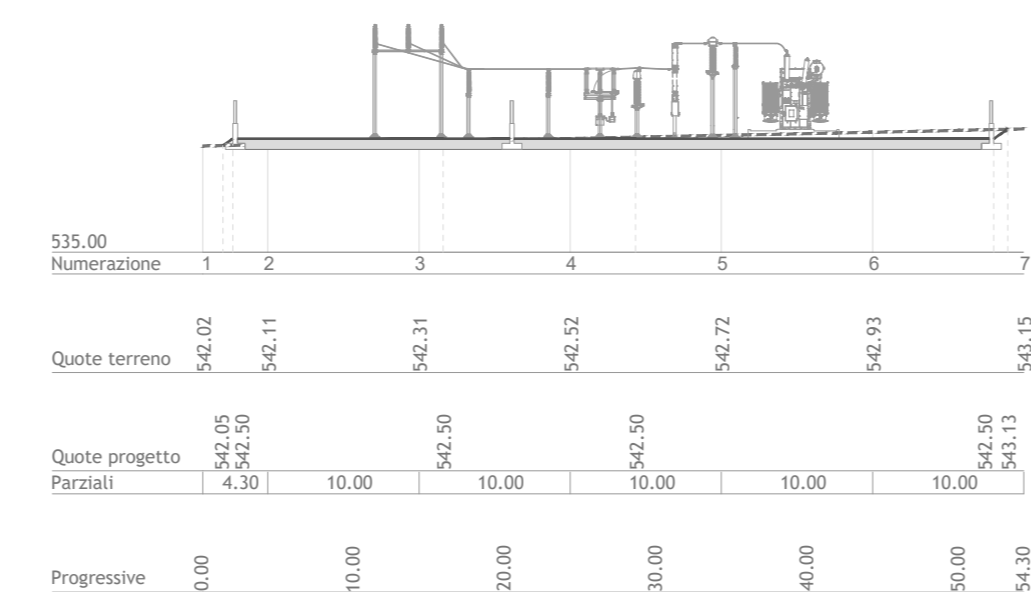

PROFILO TRATTO Z1 - Z2

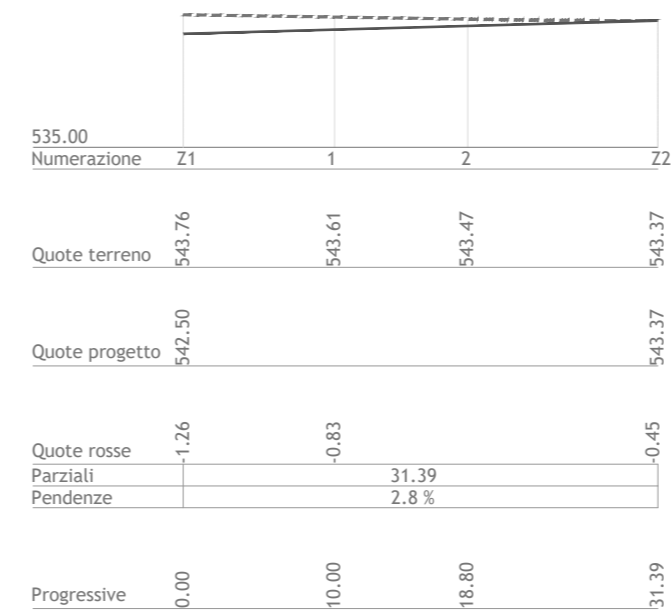

LEGENDA	
	LIVELLO PIANO CAMPAGNA ORIGINARIO E IN FASE DI DISMISSIONE
	LIVELLO SISTEMAZIONE IN FASE DI ESERCIZIO
	LIVELLO SISTEMAZIONE IN FASE DI CANTIERE

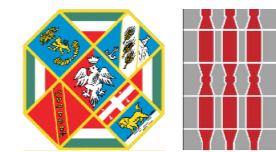

Regioni Lazio e Umbria
Province di Viterbo e Terni
Comuni di Onano (VT), Acquapendente (VT) e Castel Giorgio (TR)



Impianto Eolico denominato "Montarzo" ubicato nel Comune di Onano (VT) costituito da 11 (undici) aerogeneratori di potenza nominale 6,18 MW per un totale di 68 MW con relative opere connesse ed infrastrutture indispensabili nei Comuni di Onano (VT), Acquapendente (VT) e Castel Giorgio (TR).

Titolo
PLANIMETRIA CON SEZIONI TRASVERSALI E LONGITUDINALI
STAZIONE ELETTRICA DI UTENZA

Scala	Formato Stampa	Numero documento
1:1.000 1:500	A3+ Foglio 1 di 1	Commessa 2 2 4 3 0 4 Fase D Tipo doc. D Progr. doc. 0 2 3 1 Rev. 0 0

Proponente
FRI-EL
FRI-EL S.p.A.
Piazza della Rotonda 2
00186 Roma (RM)
fri-elspa@legalmail.it
P. Iva 01652230218
Cod. Fisc. 07321020153

PROGETTO DEFINITIVO

Progettazione
PROGETTO ENERGIA S.R.L.
Via Serra 6 83031 Ariano Irpino (AV)
Tel. +39 0828 891313
www.progettoenergia.biz - info@progettoenergia.biz
SERVIZI DI INGEGNERIA INTEGRATI
INTEGRATED ENGINEERING SERVICES



Sul presente elaborato sussiste il DIRITTO DI PROPRIETA'. Qualsiasi utilizzo non preventivamente autorizzato sarà perseguito ai sensi della normativa vigente.

Rev.	Data	Descrizione revisione	Redatto	Controllato	Approvato
00	16.05.2022	EMMISSIONE PER AUTORIZZAZIONE	M. PIZZULO	G. LO RUSSO	M. LO RUSSO