



PLANIMETRIA TRATTO D - E  
Scala 1:1.000

**LEGENDA**

- Piazzola e viabilità definitive
- Piazzola e viabilità di costruzione
- Viabilità di progetto
- Viabilità sterrata esistente
- Canale di raccolta delle acque
- Trincea drenante
- Inizio/fine tratto

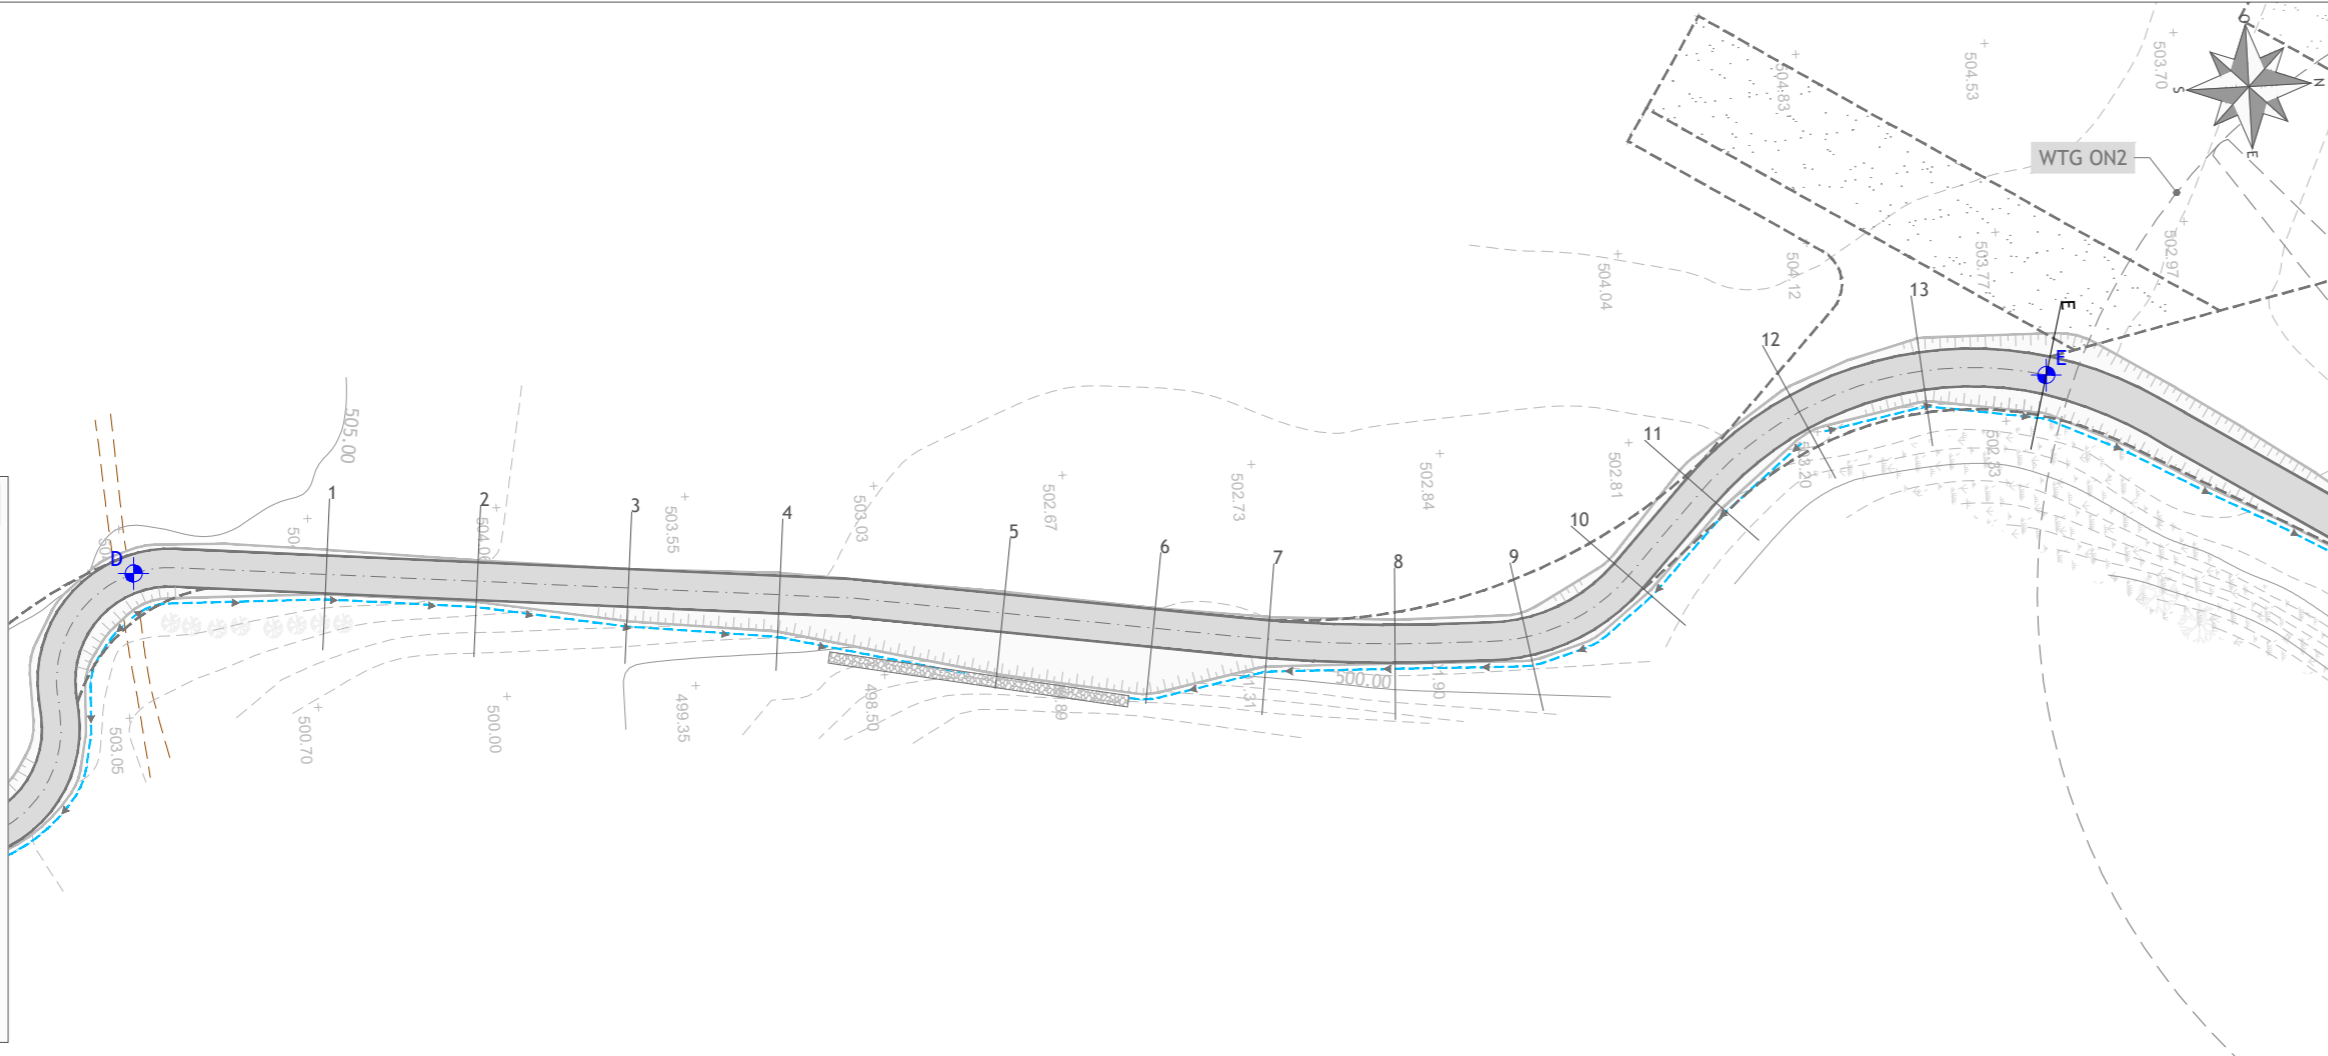

PROFILO LONGITUDINALE TRATTO D - E  
Scala 1:1.000

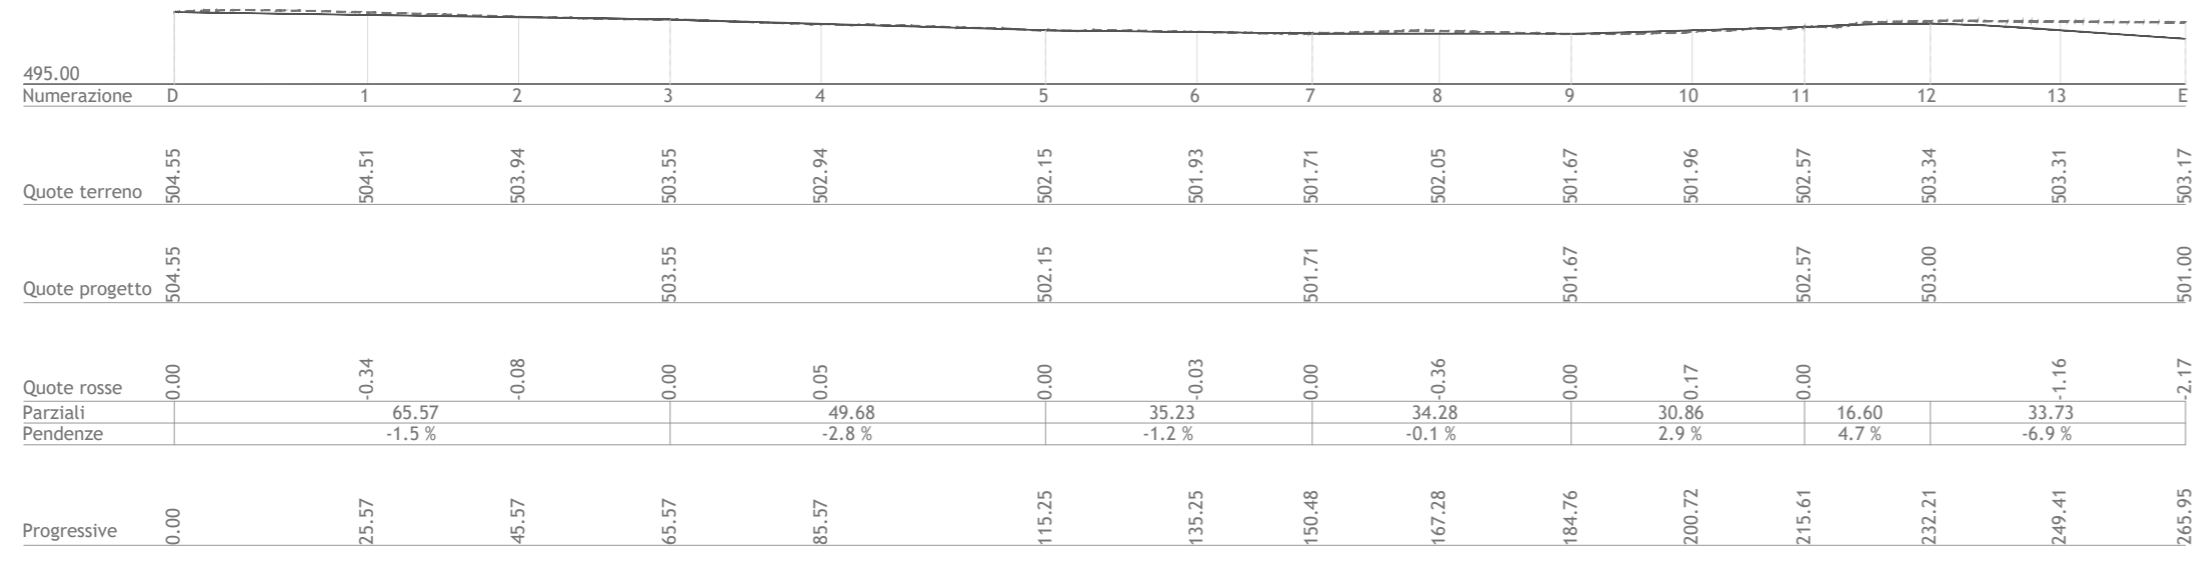

**LEGENDA**

- PIANO CAMPAGNA ORIGINARIO E IN FASE DI DISMISSIONE
- SISTEMAZIONE DOPO L'INTERVENTO

**Regioni Lazio e Umbria**  
**Province di Viterbo e Terni**

Comuni di Onano (VT), Acquapendente (VT) e Castel Giorgio (TR)

Impianto Eolico denominato "Montarzo" ubicato nel Comune di Onano (VT) costituito da 11 (undici) aerogeneratori di potenza nominale 6,18 MW per un totale di 68 MW con relative opere connesse ed infrastrutture indispensabili nei Comuni di Onano (VT), Acquapendente (VT) e Castel Giorgio (TR).

**VIABILITÀ INTERNA AL PARCO:**  
**PLANIMETRIA CON PROFILO LONGITUDINALE DI PROGETTO - TRATTO D - E**

|         |                |                  |  |  |  |      |           |             |      |
|---------|----------------|------------------|--|--|--|------|-----------|-------------|------|
| Scala   | Formato Stampa | Numero documento |  |  |  |      |           |             |      |
| 1:1.000 | A3+            | Commissa         |  |  |  | Fase | Tipo doc. | Progr. doc. | Rev. |
|         | Foglio         | 2 2 4 3 0 4      |  |  |  | D    | D         | 0 2 4 3     | 0 0  |
|         | 1 di 1         |                  |  |  |  |      |           |             |      |

Proponente

**FRI-EL S.p.A.**  
Piazza della Rotonda 2  
00186 Roma (RM)  
fri-elspa@legalmail.it  
P. Iva 01652230218  
Cod. Fisc. 07321020153

**PROGETTO DEFINITIVO**

Progettazione

**PROGETTO ENERGIA S.R.L.**  
Via Serra 6 83031 Ariano Irpino (AV)  
Tel. +39 0825 891313  
www.progettoenergia.biz - info@progettoenergia.biz

SERVIZI DI INGEGNERIA INTEGRATI  
INTEGRATED ENGINEERING SERVICES

Progettista

Sul presente elaborato sussiste il DIRITTO DI PROPRIETÀ. Qualsiasi utilizzo non preventivamente autorizzato sarà perseguito ai sensi della normativa vigente.

| Rev. | Data       | Descrizione revisione        | Redatto    | Controllato | Approvato   |
|------|------------|------------------------------|------------|-------------|-------------|
| 00   | 16.05.2022 | EMISSIONE PER AUTORIZZAZIONE | M. PIZZULO | G. LO RUSSO | M. LO RUSSO |
|      |            |                              |            |             |             |
|      |            |                              |            |             |             |