


LEGENDA

- Numero di Piano - elenco particelle oggetto di apposizione visiva preordinato all'esproprio
- WTG - Servitù Aerea
- Esproprio
- Servitù di passaggio e condotto
- Occupazione temporanea
- Viabilità comunale/provinciale non censita catastalmente
- Limite Catastale
- Candidato con livello di tensione max fino a 3kV

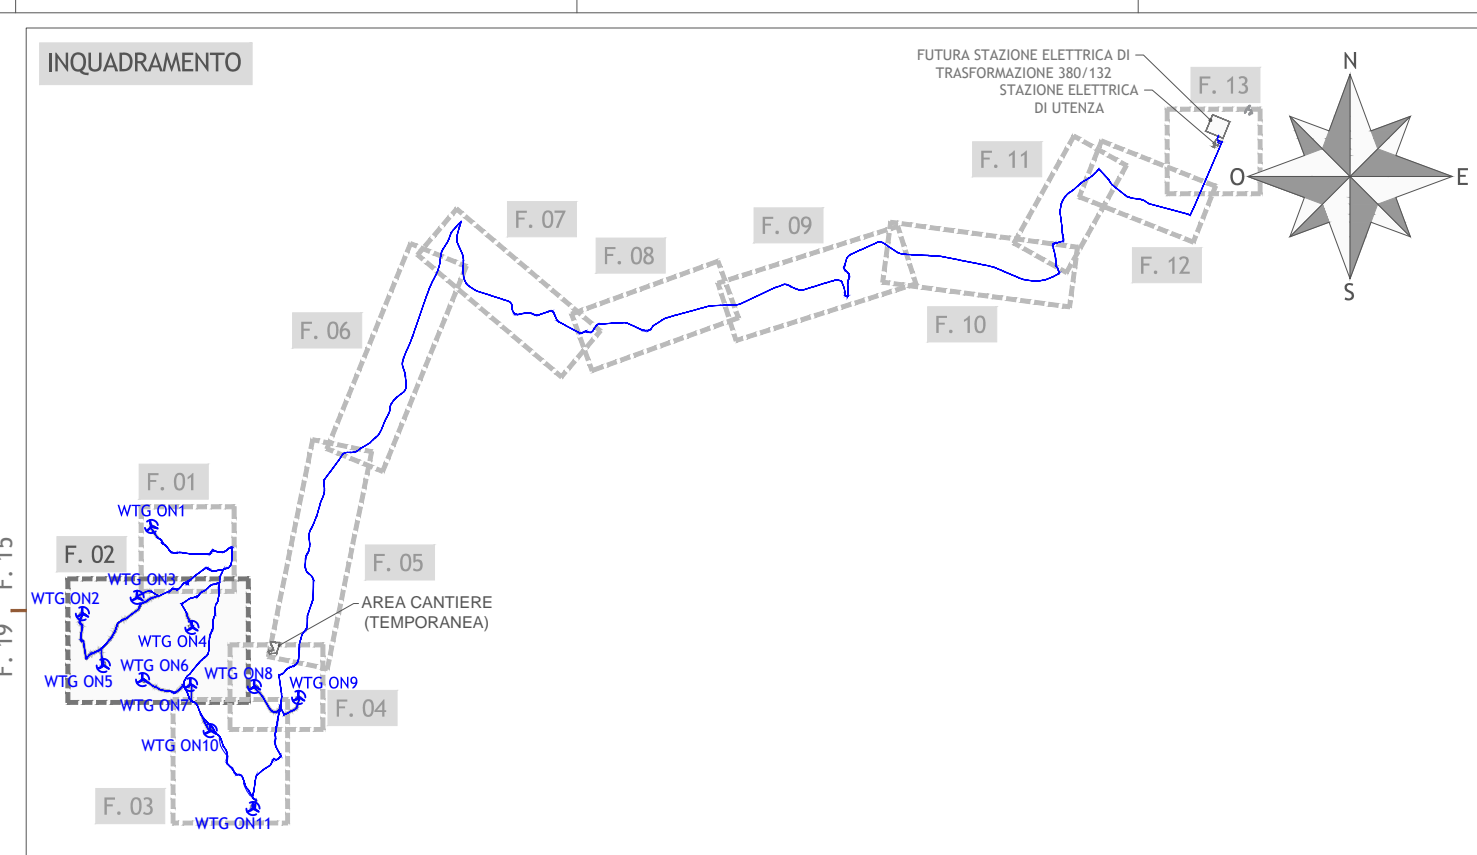

Regioni Lazio e Umbria
 Province di Viterbo e Terni
 Comuni di Onano (VT), Acquapendente (VT) e Castel Giorgio (TR)

Impianto Eolico denominato "Montarzo" ubicato nel Comune di Onano (VT) costituito da 11 (undici) aerogeneratori di potenza nominale 6,18 MW per un totale di 68 MW con relative opere connesse ed infrastrutture indispensabili nei Comuni di Onano (VT), Acquapendente (VT) e Castel Giorgio (TR).

PIANO PARTICELLARE DI ESPROPRIO GRAFICO
 FOGLIO 2

Scala	Formato stampa	Numero documenti	Contorni	Fogli	Tip. doc.	Prog. dis.	Rev.
1:2.000	A0+		2 2 4 3 0 4	D	D	0 3 5 2	0 0
Foglio		1 di 1					

FRI-EL
 FRI-EL S.p.A.
 Piazza della Rotonda 2
 00186 Roma (RM)
 Fri-El@spablogmail.it
 P.iva 01652330218
 Cod. Fisc. 07321020153

PROGETTO DEFINITIVO

PROGETTO ENERGIA S.R.L.
 Via Salaria 100 - 00198 Roma (RM)
 Tel. 06/49810000 - Fax 06/49810001
 P.IVA 01652330218 - COD. FISC. 07321020153

Sul presente elaborato sussiste il DIRITTO DI PROPRIETÀ. Qualsiasi utilizzo non preavvertito autorizzato sarà perseguito ai sensi della normativa vigente.

Rev.	Data	Descrizione revisione	Prodotto	Controllato	Approvato
00	16/06/2002	EMMISSIONE PER AUTORIZZAZIONE	F. SPACONIA	G. LO RUBBO	M. LO RUBBO