


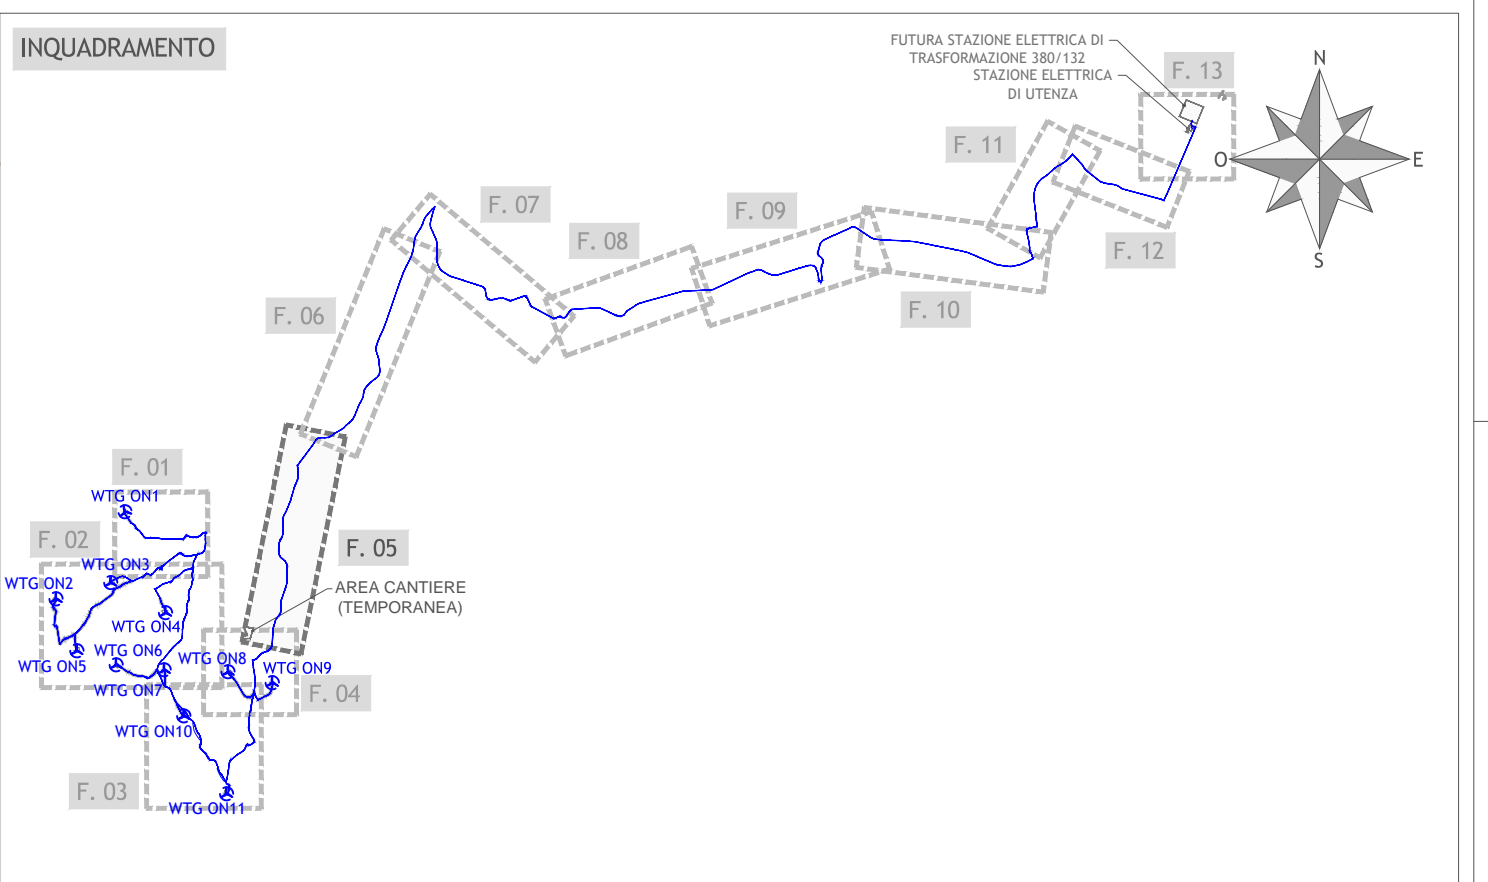

LEGENDA

- Numero di Piano - elenco particelle oggetto di apposizione vincolo preordinato all'esproprio
- Servitù di passaggio e cavidotto
- Occupazione temporanea
- Viabilità comunale/provinciale non censita catastalmente
- Limite Catastale
- Cavidotto con livello di tensione max fino a 36kV



Regioni Lazio e Umbria
Province di Viterbo e Terni
 Comuni di Onano (VT), Acquapendente (VT) e Castel Giorgio (TR)

Impianto Eolico denominato "Montarzo" ubicato nel Comune di Onano (VT) costituito da 11 (undici) aerogeneratori di potenza nominale 6,18 MW per un totale di 68 MW con relative opere connesse ed infrastrutture indispensabili nei Comuni di Onano (VT), Acquapendente (VT) e Castel Giorgio (TR).

PIANO PARTICELLARE DI ESPROPRIO GRAFICO
FOGLIO 5

Scala	Formato Stampa	Numero documento
1:2.000	A2+	
Foglio	Commissa	Fase
1 di 1	2 2 4 3 0 4	D D
	Prog. doc.	Rev.
	0 3 5 5	0 0

FRI-EL
 FRI-EL S.p.A.
 Piazza della Rotonda 2
 00186 Roma (RM)
 fri-elspa@legalmail.it
 P. Iva 01652230218
 Cod. Fisc. 07321020153

PROGETTO DEFINITIVO

PROGETTO ENERGIA S.R.L.
 Via Roma 4/2021 - Roma (RM)
 Tel. +39 062 891212
 www.progettoenergia.it - info@progettoenergia.it

PROGETTO DEFINITIVO
 MASSIMO LO RUSSO
 INGEGNERE
 CON IL N. 1555
 DEL 10/05/2011

Sul presente elaborato sussiste il DIRITTO DI PROPRIETA'. Qualsiasi utilizzo non preventivamente autorizzato sarà perseguito ai sensi della normativa vigente.

Rev.	Data	Descrizione revisione	Redatto	Correttore	Approvato
00	16.05.2022	EMISSIONE PER AUTORIZZAZIONE	F. SPACAGNA	G. LO RUSSO	M. LO RUSSO