


LEGENDA

- Numero di Piano - elenco particelle oggetto di apposizione vincolo preordinato all'esproprio
- Servitù di passaggio e cavidotto
- Occupazione temporanea
- Viabilità comunale/provinciale non censita catastalmente
- Limite Catastale
- Cavidotto con livello di tensione max fino a 36kV

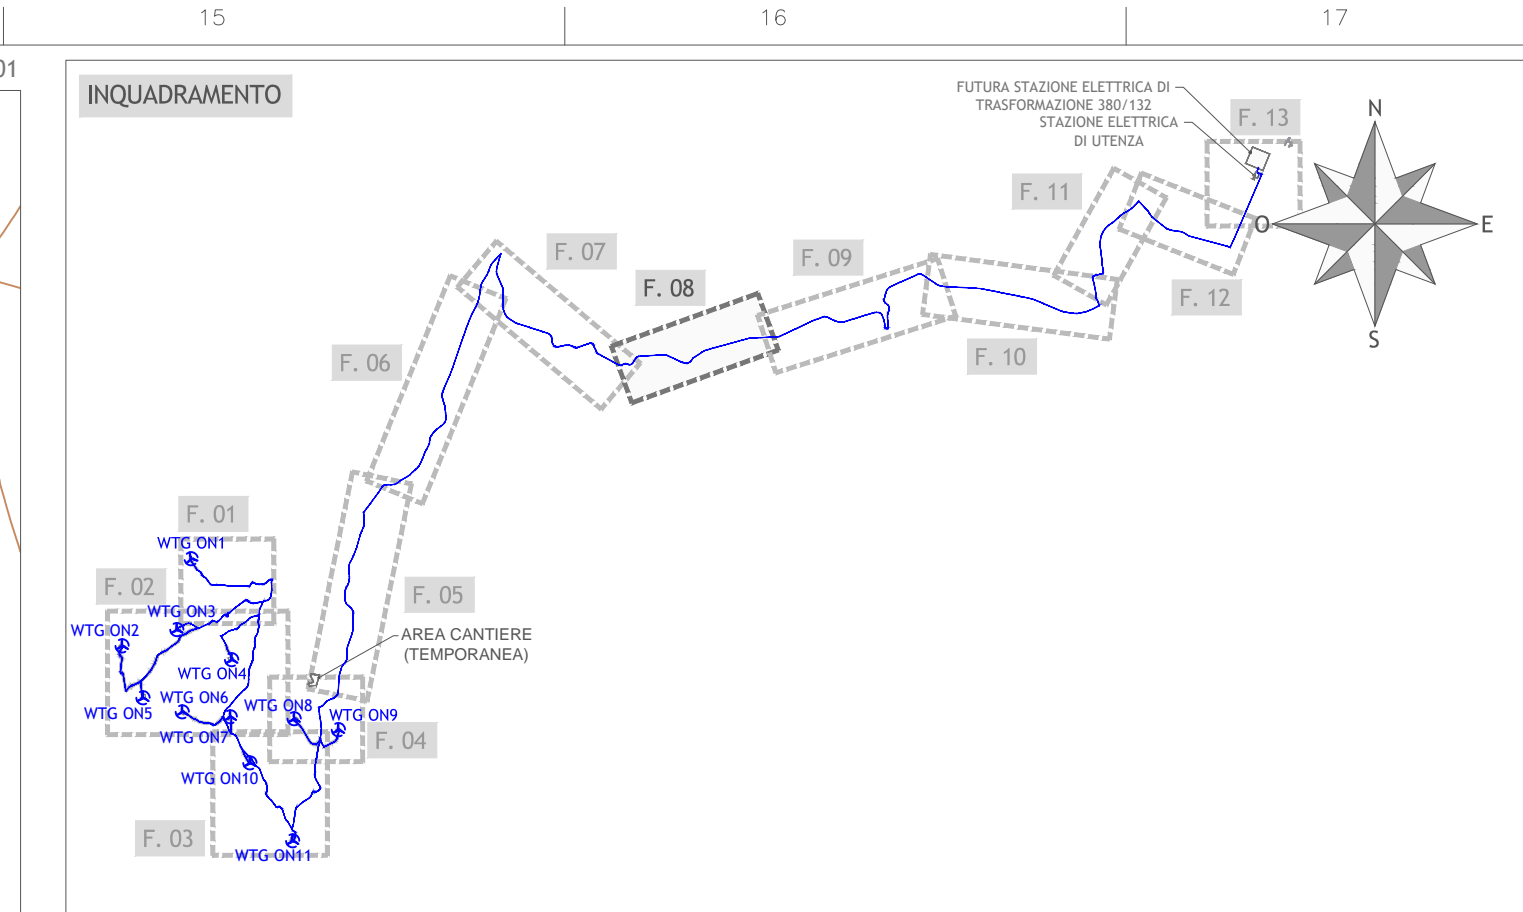

Regioni Lazio e Umbria
Province di Viterbo e Terni
 Comuni di Onano (VT), Acquapendente (VT) e Castel Giorgio (TR)

Impianto Eolico denominato "Montarzo" ubicato nel Comune di Onano (VT) costituito da 11 (undici) aerogeneratori di potenza nominale 6,18 MW per un totale di 68 MW con relative opere connesse ed infrastrutture indispensabili nei Comuni di Onano (VT), Acquapendente (VT) e Castel Giorgio (TR).

PIANO PARTICELLARE DI ESPROPRIO GRAFICO
FOGLIO 8

| | | |
|---------|----------------|------------------|
| Scala | Formato Stampa | Numero documento |
| 1:2.000 | A2+ | Commissa |
| | Foglio | Fase |
| | 1 di 1 | 2 2 4 3 0 4 |
| | | D D |
| | | 0 3 5 8 |
| | | 0 0 |

FRI-EL
 FRI-EL S.p.A.
 Piazza della Rotonda 2
 00186 Roma (RM)
 fri-elspa@legalmail.it
 P. iva 01652230218
 Cod. Fisc. 07321020153

PROGETTO DEFINITIVO

PROGETTO ENERGIA S.R.L.
 Via Roma 8 00187 - Anagni (LT) - Italia
 Tel. +39 0820 841212
 www.progettoenergia.it - info@progettoenergia.it
 SERVIZI DI INGEGNERIA INTEGRATI
 INTEGRATED ENGINEERING SERVICES

PROGETTO
 MASSIMO LO RUSSO
 ISCRITTO AL ROSTRO
 PROFESSIONALE
 COL. N. 1555
 ONI

| Rev. | Data | Descrizione revisione | Redatto | Controllato | Approvato |
|------|------------|-------------------------------|-------------|-------------|-------------|
| 00 | 16.05.2022 | EMMISSIONE PER AUTORIZZAZIONE | F. SPACAGNA | G. LO RUSSO | M. LO RUSSO |