


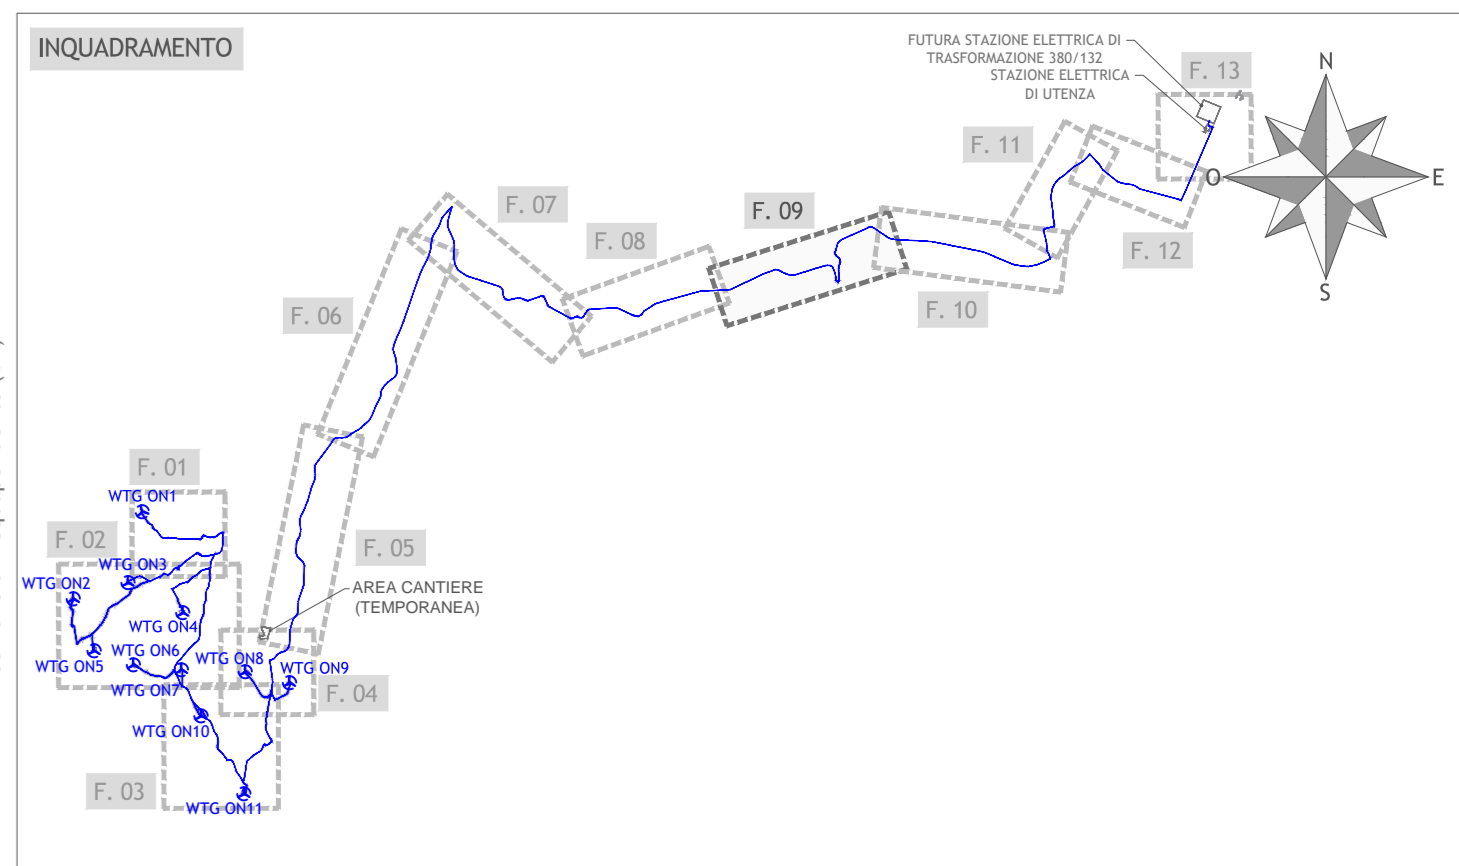

**LEGENDA**

- Numero di Piano - elenco particelle oggetto di apposizione vincolo preordinato all'esproprio
- Servitù di passaggio e cavidotto
- Occupazione temporanea
- Viabilità comunale/provinciale non censita catastalmente
- Limite Catastale
- Cavidotto con livello di tensione max fino a 36kV



Regioni Lazio e Umbria  
 Province di Viterbo e Terni  
 Comuni di Onano (VT), Acquapendente (VT) e Castel Giorgio (TR)

Impianto Eolico denominato "Montarzo" ubicato nel Comune di Onano (VT) costituito da 11 (undici) aerogeneratori di potenza nominale 6,18 MW per un totale di 68 MW con relative opere connesse ed infrastrutture indispensabili nei Comuni di Onano (VT), Acquapendente (VT) e Castel Giorgio (TR).

TITOLO  
**PIANO PARTICELLARE DI ESPROPRIO GRAFICO**  
 FOGLIO 9

Scala	Formato Stampa	Numero documento
1:2.000	AZ+	
	Foglio	Commissa
	1 di 1	2 2 4 3 0 4
		Fase
		D
		Tipo doc.
		D
		Progr. doc.
		0 3 5 9
		Rev.
		0 0

Proponente  
**FRI-EL**  
 FRI-EL S.p.A.  
 Piazza della Rotonda 2  
 00186 Roma (RM)  
 fri-elspa@legalmail.it  
 P. Iva 01652230218  
 Cod. Fisc. 07321020153

**PROGETTO DEFINITIVO**

Progettazione  
**PROGETTO ENERGIA S.R.L.**  
 Via Senni 8 83021 Aviano (IS) (AV)  
 Tel. +39 0822 882373  
 www.progettoenergia.it  
 SERVIZI DI INGEGNERIA INTEGRATI

Progettista  
**MASSIMO LO RUSSO**  
 ISCRITTO ALL'ALBO DEI PROFESSIONISTI  
 CON N° 1555  
 ON 1/13

Sul presente elaborato sussiste il DIRITTO DI PROPRIETA'. Qualsiasi utilizzo non preventivamente autorizzato sarà perseguito ai sensi della normativa vigente.

Rev.	Data	Descrizione revisione	Ridatto	Controllato	Approvato
00	16.05.2022	EMISSIONE PER AUTORIZZAZIONE	F. SPACAGNA	G. LO RUSSO	M. LO RUSSO