



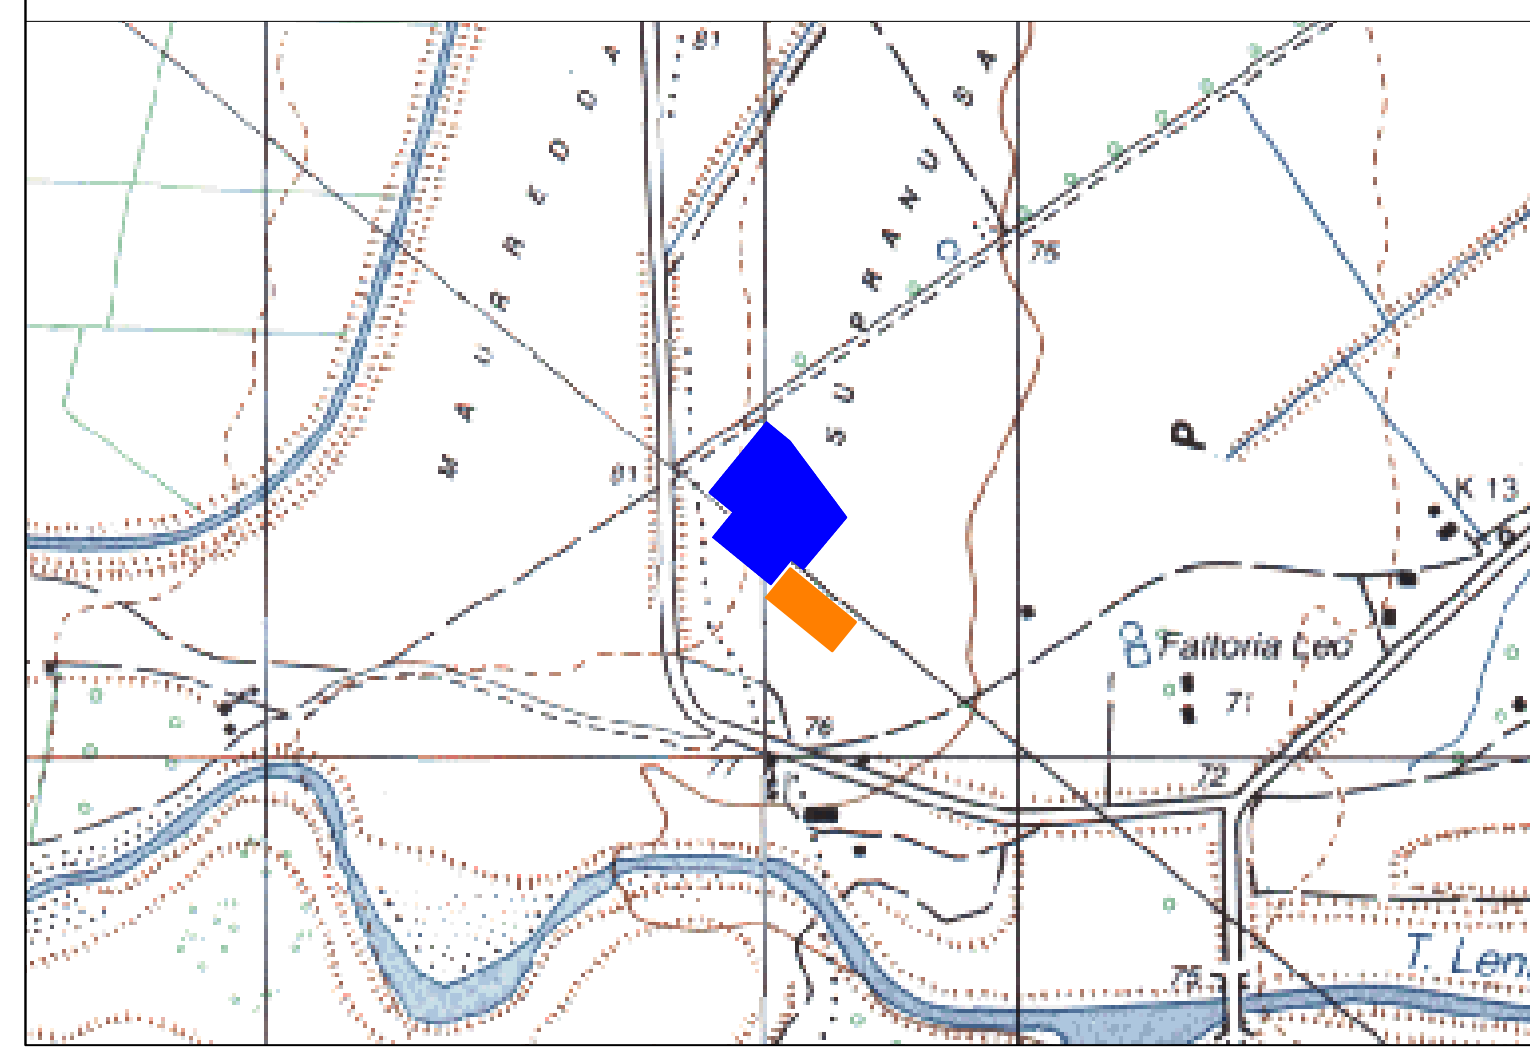

### LEGENDA

- AREA DI INTERVENTO
- SOTTOSTAZIONE ESISTENTE
- SOTTOSTAZIONE NUOVO STALLO
- TRACCIATO CAVIDOTTI MT

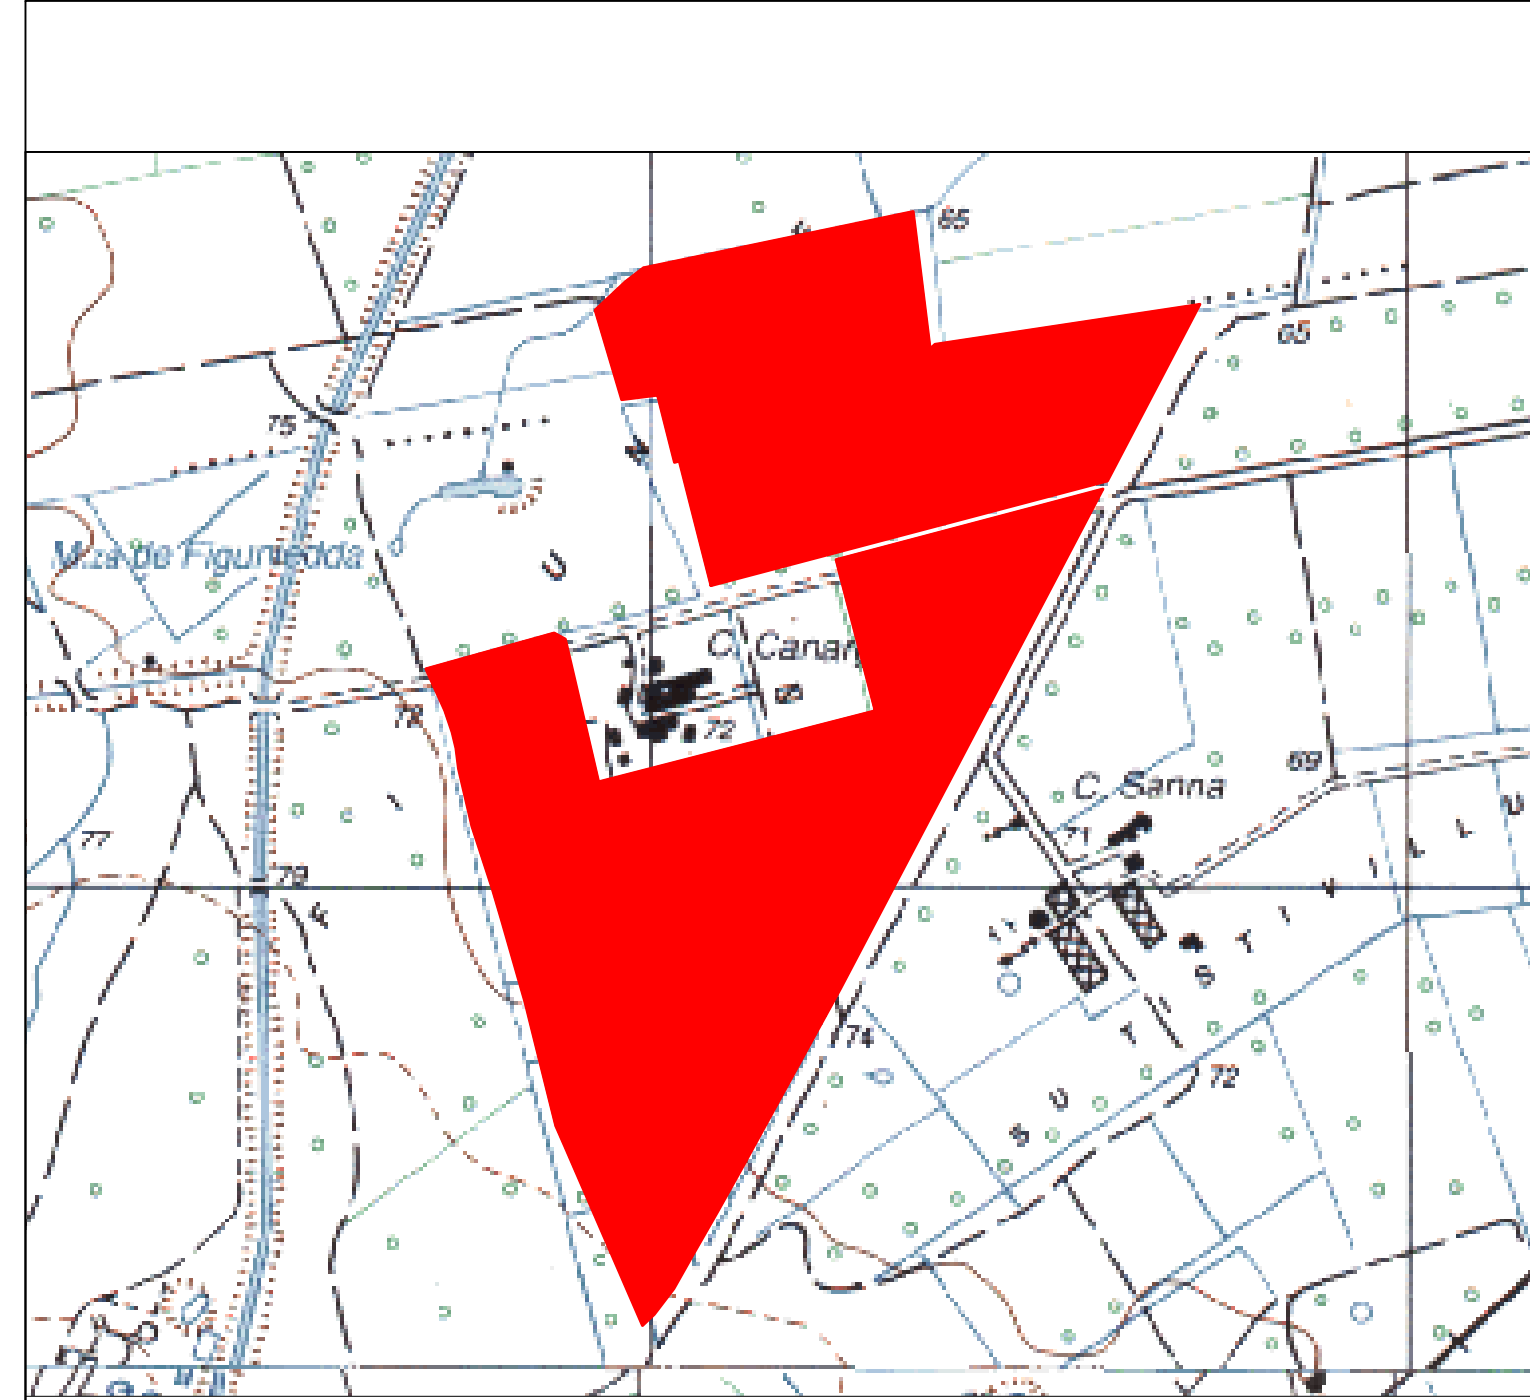


### PROGETTO PER LA REALIZZAZIONE DELL'IMPIANTO AGRIVOLTAICO "VILLACIDRO 3" E OPERE CONNESSE

COMUNI DI VILLACIDRO E SAN GAVINO MONREALE (VS)  
 POTENZA MASSIMA DI IMMISSIONE IN RETE: 50.000 kW  
 POTENZA MASSIMA INSTALLATA PANNELLI: 51.300 kWp

|                 |  |                  |              |                 |
|-----------------|--|------------------|--------------|-----------------|
| A               | PROGETTO IMPIANTO AGRIVOLTAICO                                 | DATA: 21/02/2022 | REVISIONE: 1 | SCALA: 1:25.000 |
| CODICE: F.TAV01 | TITOLO: INQUADRAMENTO TERRITORIALE DELL'INTERVENTO SU BASE IGM |                  |              |                 |

IL PROPONENTE: GREEN ENERGY SARDEGNA 2 S.r.l. - Piazza del Grano, 3 - 09100 Bolzano (BZ)  
 IL PROGETTISTA: MARE S.r.l.s. - Dott. Ing. Enrico Gadaleta - via Galluzzi, 5 - 70044 Polignano a Mare (BA) - mob. +39 338 226395

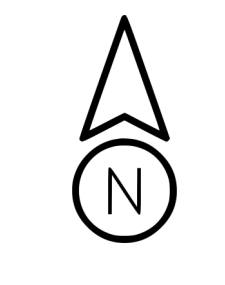

SCALA 1:25000 - 1 cm = 250 m

