
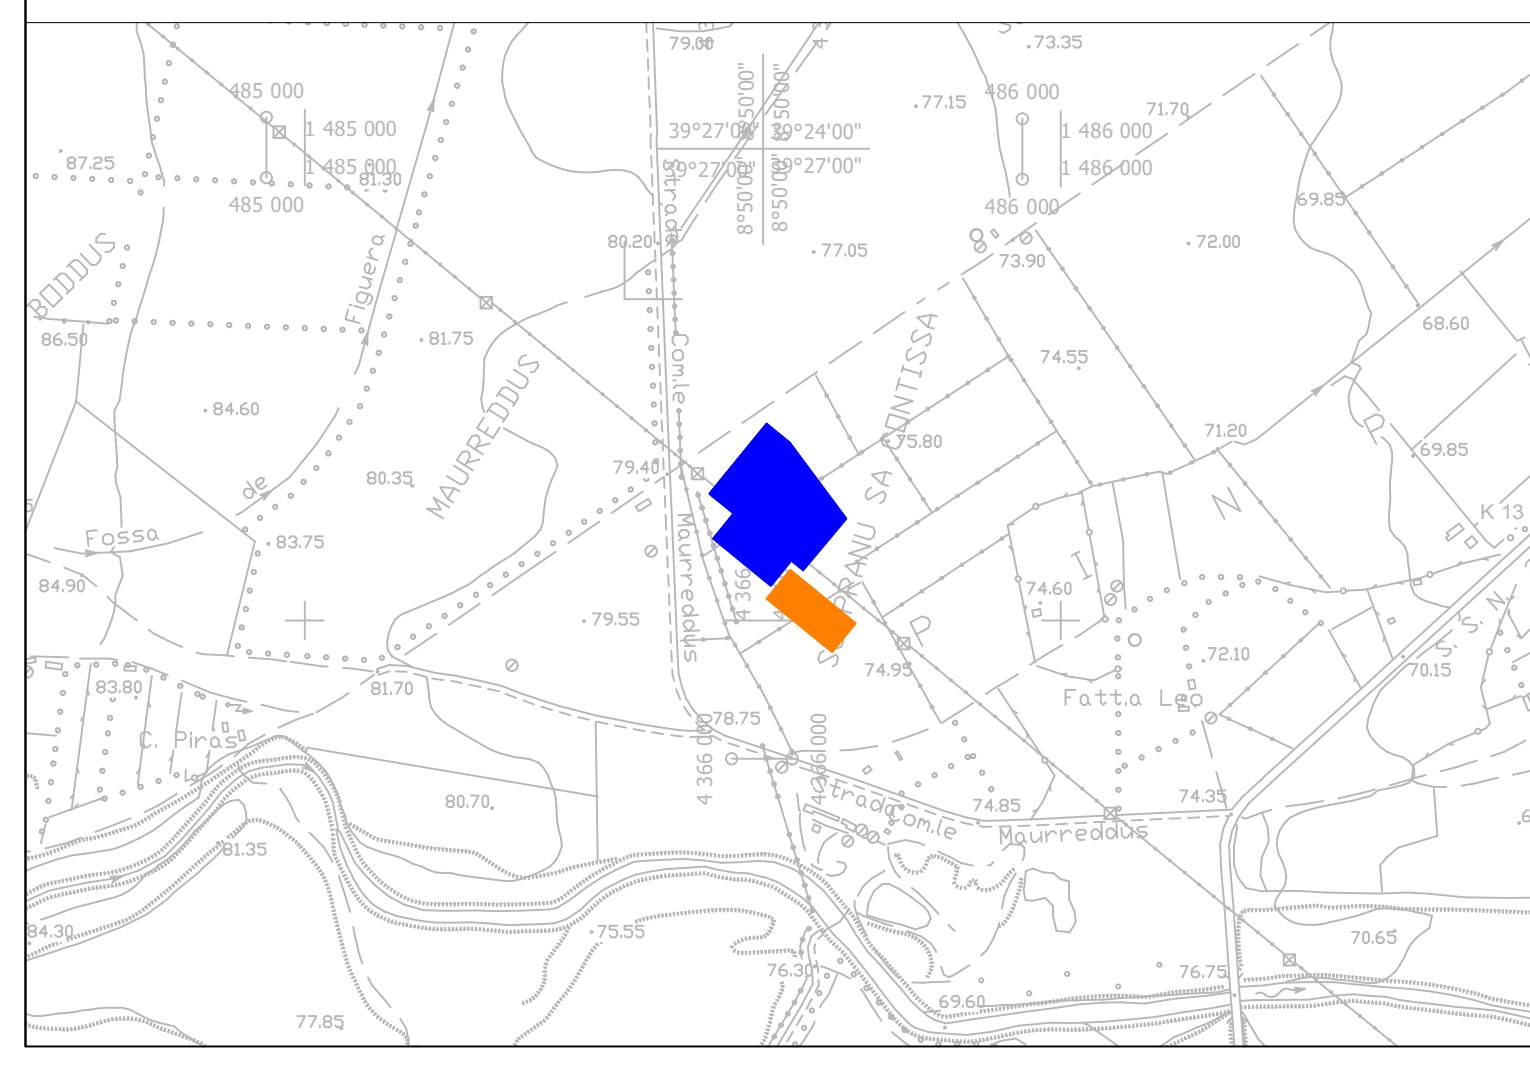


### LEGENDA

- AREA DI INTERVENTO
- SOTTOSTAZIONE ESISTENTE
- SOTTOSTAZIONE NUOVO STALLO
- TRACCIATO CAVIDOTTI MT

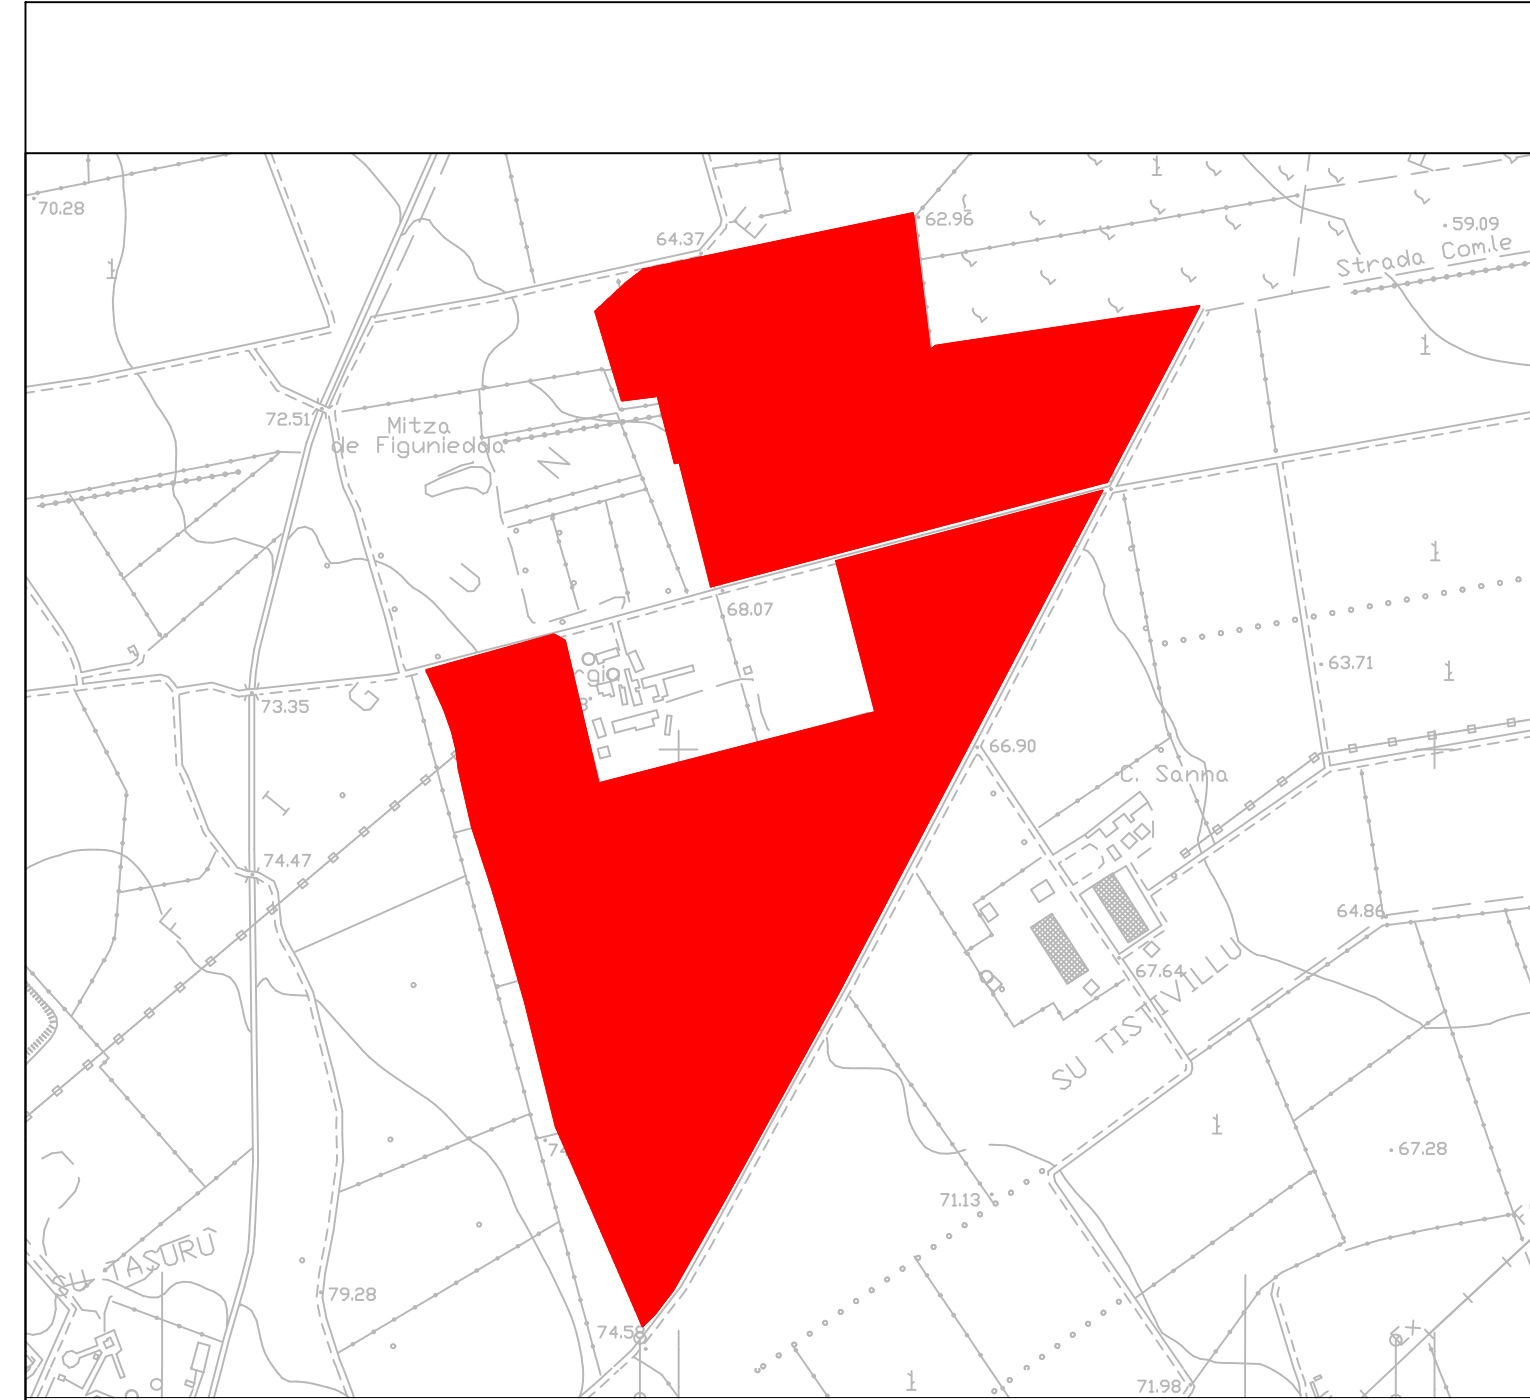

### PROGETTO PER LA REALIZZAZIONE DELL'IMPIANTO AGRIVOLTAICO "VILLACIDRO 3" E OPERE CONNESSE

COMUNI DI VILLACIDRO E SAN GAVINO MONREALE (VS)

POTENZA MASSIMA DI IMMISSIONE IN RETE 50.000 kW  
POTENZA MASSIMA INSTALLATA PANNELLI 53.300 kWp

A	PROGETTO IMPIANTO AGRIVOLTAICO	DATA:	21/02/2022	REVISIONE:	1	SCALA:	1:10.000
CODICE:	F.TAV02						
TITOLO:	"INQUADRAMENTO DELL'INTERVENTO COMPRESSE LE OPERE DI CONNESSIONE SULLA CARTA TECNICA REGIONALE"						

**IL PROPONENTE**  
GREEN ENERGY SARDEGNA 2 S.r.l.  
Piazza del Grano, 3  
39100 Bolzano (BZ)

**IL PROGETTISTA**  
MARE S.r.l.s.  
Dott. Ing. Enrico Gadaleta  
via Galluzzi, 5 - 70044 Polignano a Mare (BA)  
mail: +39 338 226595

GREEN ENERGY SARDEGNA 2 S.r.l. - Piazza del Grano, 3 - 39100 Bolzano (BZ)

