



3 X=492686.69  
Y=4360456.67

2 X=492849.65  
Y=4360150.70

1 X=492950.99  
Y=4359960.40

PALOGATTO CP VILLASOR  
X=492919.44  
Y=4359925.00

**LEGENDA**

- Tracciato da demolire
- Conduttori di energia linea 150Kv "CP Serramanna - CP Villasor"
- Fune di guardia linea 150Kv "CP Serramanna - CP Villasor"
- Sostegni nuovi
- Sostegni da demolire



### PROGETTO PER LA REALIZZAZIONE DELL'IMPIANTO AGRIVOLTAICO "VILLACIDRO 3" E OPERE CONNESSE

COMUNI DI VILLACIDRO E SAN GAVINO MONREALE (VS)  
POTENZA MASSIMA DI IMMISSIONE IN RETE 50.000 kW  
POTENZA MASSIMA INSTALLATA PANNELLI 51.300 kWp

<b>B</b>	<b>PROGETTO OPERE DI RETE</b>	DATA 25/02/2022	REVISIONE 1	SCALA 1:1000
CODICE <b>B.20.1</b>	TITOLO <b>PLANIMETRIA DI PROGETTO</b>			

IL PROPONENTE  
**GREEN ENERGY SARDEGNA 2 S.r.l.**  
Piazza del Grano, 3  
39100 Bolzano (BZ)

IL PROGETTISTA  
**BETTIOI ING. LINO s.r.l.**  
Società di Ingegneria  
S.p.A. Via S. Maria, 10127 Serramanna (VS)  
S.p.A. Via S. Maria, 10127 Serramanna (VS)  
Tel. 049 750277 Fax. 049 750278  
E-mail: bettioi@greenenergy2.it





**LEGENDA**

- Tracciato da demolire
- Conduttori di energia linea 150Kv "CP Serramanna - CP Villasor"
- Fune di guardia linea 150Kv "CP Serramanna - CP Villasor"
- Sostegni nuovi
- Sostegni da demolire

4 X=492514.02  
Y=4360780.90

3 X=492686.69  
Y=4360456.67



**PROGETTO PER LA REALIZZAZIONE DELL'IMPIANTO AGRIVOLTAICO "VILLACIDRO 3" E OPERE CONNESSE**

COMUNI DI VILLACIDRO E SAN GAVINO MONREALE (VS)

POTENZA MASSIMA DI IMMISSIONE IN RETE 50.000 kW  
POTENZA MASSIMA INSTALLATA PANNELLI 51.300 kWp

<b>B</b>	<b>PROGETTO OPERE DI RETE</b>	DATA 25/02/2022	REVISIONE 1	SCALA 1:1000
CODICE <b>B.20.2</b>	TITOLO <b>PLANIMETRIA DI PROGETTO</b>			

IL PROPONENTE  
**GREEN ENERGY SARDEGNA 2 S.r.l.**  
Piazza del Grano, 3  
39100 Bolzano (BZ)

IL PROGETTISTA  
**BETTIOL ING. LINO s.r.l.**  
Società di Ingegneria  
S.p.A. - Via Roma, 10 - 01027 Serranella (VT)  
S.p.A. - Via Roma, 10 - 01027 Serranella (VT)  
Tel. 0477/20277 - Fax. 0477/20278  
E-mail: bettiol@bettiol.it



**GREENENERGYSARDEGNA2**  
GREEN ENERGY SARDEGNA 2 S.r.l. Piazza del Grano, 3 39100 Bolzano (BZ)





**LEGENDA**

- Tracciato da demolire
- Conduttori di energia linea 150Kv "CP Serramanna - CP Villasor"
- Fune di guardia linea 150Kv "CP Serramanna - CP Villasor"
- Sostegni nuovi
- Sostegni da demolire

5 X=492346.40  
Y=4361095.63

4 X=492514.02  
Y=4360780.90



**PROGETTO PER LA REALIZZAZIONE DELL'IMPIANTO AGRIVOLTAICO "VILLACIDRO 3" E OPERE CONNESSE**

COMUNI DI VILLACIDRO E SAN GAVINO MONREALE (VS)

POTENZA MASSIMA DI IMMISSIONE IN RETE 50.000 kW  
POTENZA MASSIMA INSTALLATA PANNELLI 51.300 kWp

<b>B</b>	<b>PROGETTO OPERE DI RETE</b>	DATA 25/02/2022	REVISIONE 1	SCALA 1:1000
CODICE <b>B.20.3</b>	TITOLO <b>PLANIMETRIA DI PROGETTO</b>			

IL PROPONENTE  
**GREEN ENERGY SARDEGNA 2 S.r.l.**  
Piazza del Grano, 3  
39100 Bolzano (BZ)

IL PROGETTISTA  
**BETTIOL ING. LINO s.r.l.**  
Società di Ingegneria  
S.p.A. - Via S. Maria - 00127 Roma (RM)  
Tel. 06 750277 - Fax. 06 750278  
E-mail: bettiol@bettiol.it

**GREENENERGYSARDEGNA2**  
GREEN ENERGY SARDEGNA 2 S.r.l. - Piazza del Grano, 3 - 39100 Bolzano (BZ)





**LEGENDA**

- Tracciato da demolire
- Conduttori di energia linea 150Kv "CP Serramanna - CP Villasor"
- Fune di guardia linea 150Kv "CP Serramanna - CP Villasor"
- Sostegni nuovi
- Sostegni da demolire

6 X=492037.38  
Y=4361308.99

5 X=492346.40  
Y=4361095.63



**PROGETTO PER LA REALIZZAZIONE DELL'IMPIANTO AGRIVOLTAICO "VILLACIDRO 3" E OPERE CONNESSE**

COMUNI DI VILLACIDRO E SAN GAVINO MONREALE (VS)

POTENZA MASSIMA DI IMMISSIONE IN RETE 50.000 kW  
POTENZA MASSIMA INSTALLATA PANNELLI 51.300 kWp

<b>B</b>	<b>PROGETTO OPERE DI RETE</b>	DATA 25/02/2022	REVISIONE 1	SCALA 1:1000
CODICE <b>B.20.4</b>	TITOLO <b>PLANIMETRIA DI PROGETTO</b>			

IL PROPONENTE  
**GREENENERGY SARDEGNA 2 S.r.l.**  
Piazza del Grano, 3  
39100 Bolzano (BZ)

IL PROGETTISTA  
**BETTIOL ING. LINO S.p.A.**  
Società di Ingegneria  
S.p.A. Via Po, 10 - 00197 Roma (RM)  
Tel. 06 750777 - Fax. 06 750778  
E-mail: bettiol@bettiol.it



**GREENENERGYSARDEGNA2**  
GREEN ENERGY SARDEGNA 2 S.r.l. Piazza del Grano, 3 39100 Bolzano (BZ)





**LEGENDA**

- Tracciato da demolire
- Conduttori di energia linea 150Kv "CP Serramanna - CP Villasor"
- Fune di guardia linea 150Kv "CP Serramanna - CP Villasor"
- Sostegni nuovi
- Sostegni da demolire

7 X=491728.38  
Y=4361522.33

6 X=492037.38  
Y=4361308.99



**PROGETTO PER LA REALIZZAZIONE DELL'IMPIANTO AGRIVOLTAICO "VILLACIDRO 3" E OPERE CONNESSE**

COMUNI DI VILLACIDRO E SAN GAVINO MONREALE (VS)  
 POTENZA MASSIMA DI IMMISSIONE IN RETE 50.000 kW  
 POTENZA MASSIMA INSTALLATA PANNELLI 51.300 kWp


<b>B</b>	<b>PROGETTO OPERE DI RETE</b>	DATA 25/02/2022	REVISIONE 1	SCALA 1:1000
CODICE <b>B.20.5</b>	TITOLO <b>PLANIMETRIA DI PROGETTO</b>			

IL PROPONENTE  
**GREEN ENERGY SARDEGNA 2 S.r.l.**  
 Piazza del Grano, 3  
 39100 Bolzano (BZ)

IL PROGETTISTA  
**BETTIOL ING. LINO S.r.l.**  
 Società di Ingegneria  
 S.p.A. Via Fiume, 10122 Serramanna (VS)  
 Tel. 049 250277 Fax. 049 250273  
 E-mail: bettiol@bettioling.it

**GREENENERGYSARDEGNA2**  
 GREEN ENERGY SARDEGNA 2 S.r.l. Piazza del Grano, 3 39100 Bolzano (BZ)



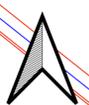

**LEGENDA**

- Tracciato da demolire
- Conduttori di energia linea 150Kv "CP Serramanna - CP Villasor"
- Fune di guardia linea 150Kv "CP Serramanna - CP Villasor"
- Sostegni nuovi
- Sostegni da demolire

8 X=491419.38  
Y=4361735.68

7 X=491728.38  
Y=4361522.33



**PROGETTO PER LA REALIZZAZIONE DELL'IMPIANTO AGRIVOLTAICO "VILLACIDRO 3" E OPERE CONNESSE**

COMUNI DI VILLACIDRO E SAN GAVINO MONREALE (VS)  
 POTENZA MASSIMA DI IMMISSIONE IN RETE 50.000 kW  
 POTENZA MASSIMA INSTALLATA PANNELLI 51.300 kWp

<b>B</b>	<b>PROGETTO OPERE DI RETE</b>	DATA 25/02/2022	REVISIONE 1	SCALA 1:1000
CODICE <b>B.20.6</b>	TITOLO <b>PLANIMETRIA DI PROGETTO</b>			

IL PROPONENTE  
**GREEN ENERGY SARDEGNA 2 S.r.l.**  
 Piazza del Grano, 3  
 39100 Bolzano (BZ)

IL PROGETTISTA  
**BETTIOL ING. LINO S.r.l.**  
 Società di Ingegneria  
 S.p.A. - Via Fiume, 10 - 00197 Roma (RM)  
 Tel. 06 750277 - Fax. 06 750278  
 E-mail: bettiol@bettiol.it

GREENENERGYSARDEGNA2  
 GREEN ENERGY SARDEGNA 2 S.r.l. Piazza del Grano, 3 39100 Bolzano (BZ)





**LEGENDA**

- Tracciato da demolire
- Conduttori di energia linea 150Kv "CP Serramanna - CP Villasor"
- Fune di guardia linea 150Kv "CP Serramanna - CP Villasor"
- Sostegni nuovi
- Sostegni da demolire

9 X=491110.37  
Y=4361949.03

8 X=491419.38  
Y=4361735.68



**PROGETTO PER LA REALIZZAZIONE DELL'IMPIANTO AGRIVOLTAICO "VILLACIDRO 3" E OPERE CONNESSE**

COMUNI DI VILLACIDRO E SAN GAVINO MONREALE (VS)  
 POTENZA MASSIMA DI IMMISSIONE IN RETE 50.000 kW  
 POTENZA MASSIMA INSTALLATA PANNELLI 51.300 kWp

<b>B</b>	<b>PROGETTO OPERE DI RETE</b>	DATA 25/02/2022	REVISIONE 1	SCALA 1:1000
CODICE <b>B.20.7</b>	TITOLO <b>PLANIMETRIA DI PROGETTO</b>			

IL PROPONENTE  
**GREEN ENERGY SARDEGNA 2 S.r.l.**  
 Piazza del Grano, 3  
 39100 Bolzano (BZ)

IL PROGETTISTA  
**BETTIOL ING. LINO s.r.l.**  
 Società di Ingegneria  
 S.p.A. Via Roma, 10 - 01027 Serranella (VT)  
 S.p.A. Via Roma, 10 - 01027 Serranella (VT)  
 Tel. 0477 210271 - Fax. 0477 210272  
 E-mail: bettiol@bettiol.it


**GREENENERGYSARDEGNA2**  
 GREEN ENERGY SARDEGNA 2 S.r.l. Piazza del Grano, 3 39100 Bolzano (BZ)





**LEGENDA**

- Tracciato da demolire
- Conduttori di energia linea 150Kv "CP Serramanna - CP Villasor"
- Fune di guardia linea 150Kv "CP Serramanna - CP Villasor"
- Sostegni nuovi
- Sostegni da demolire

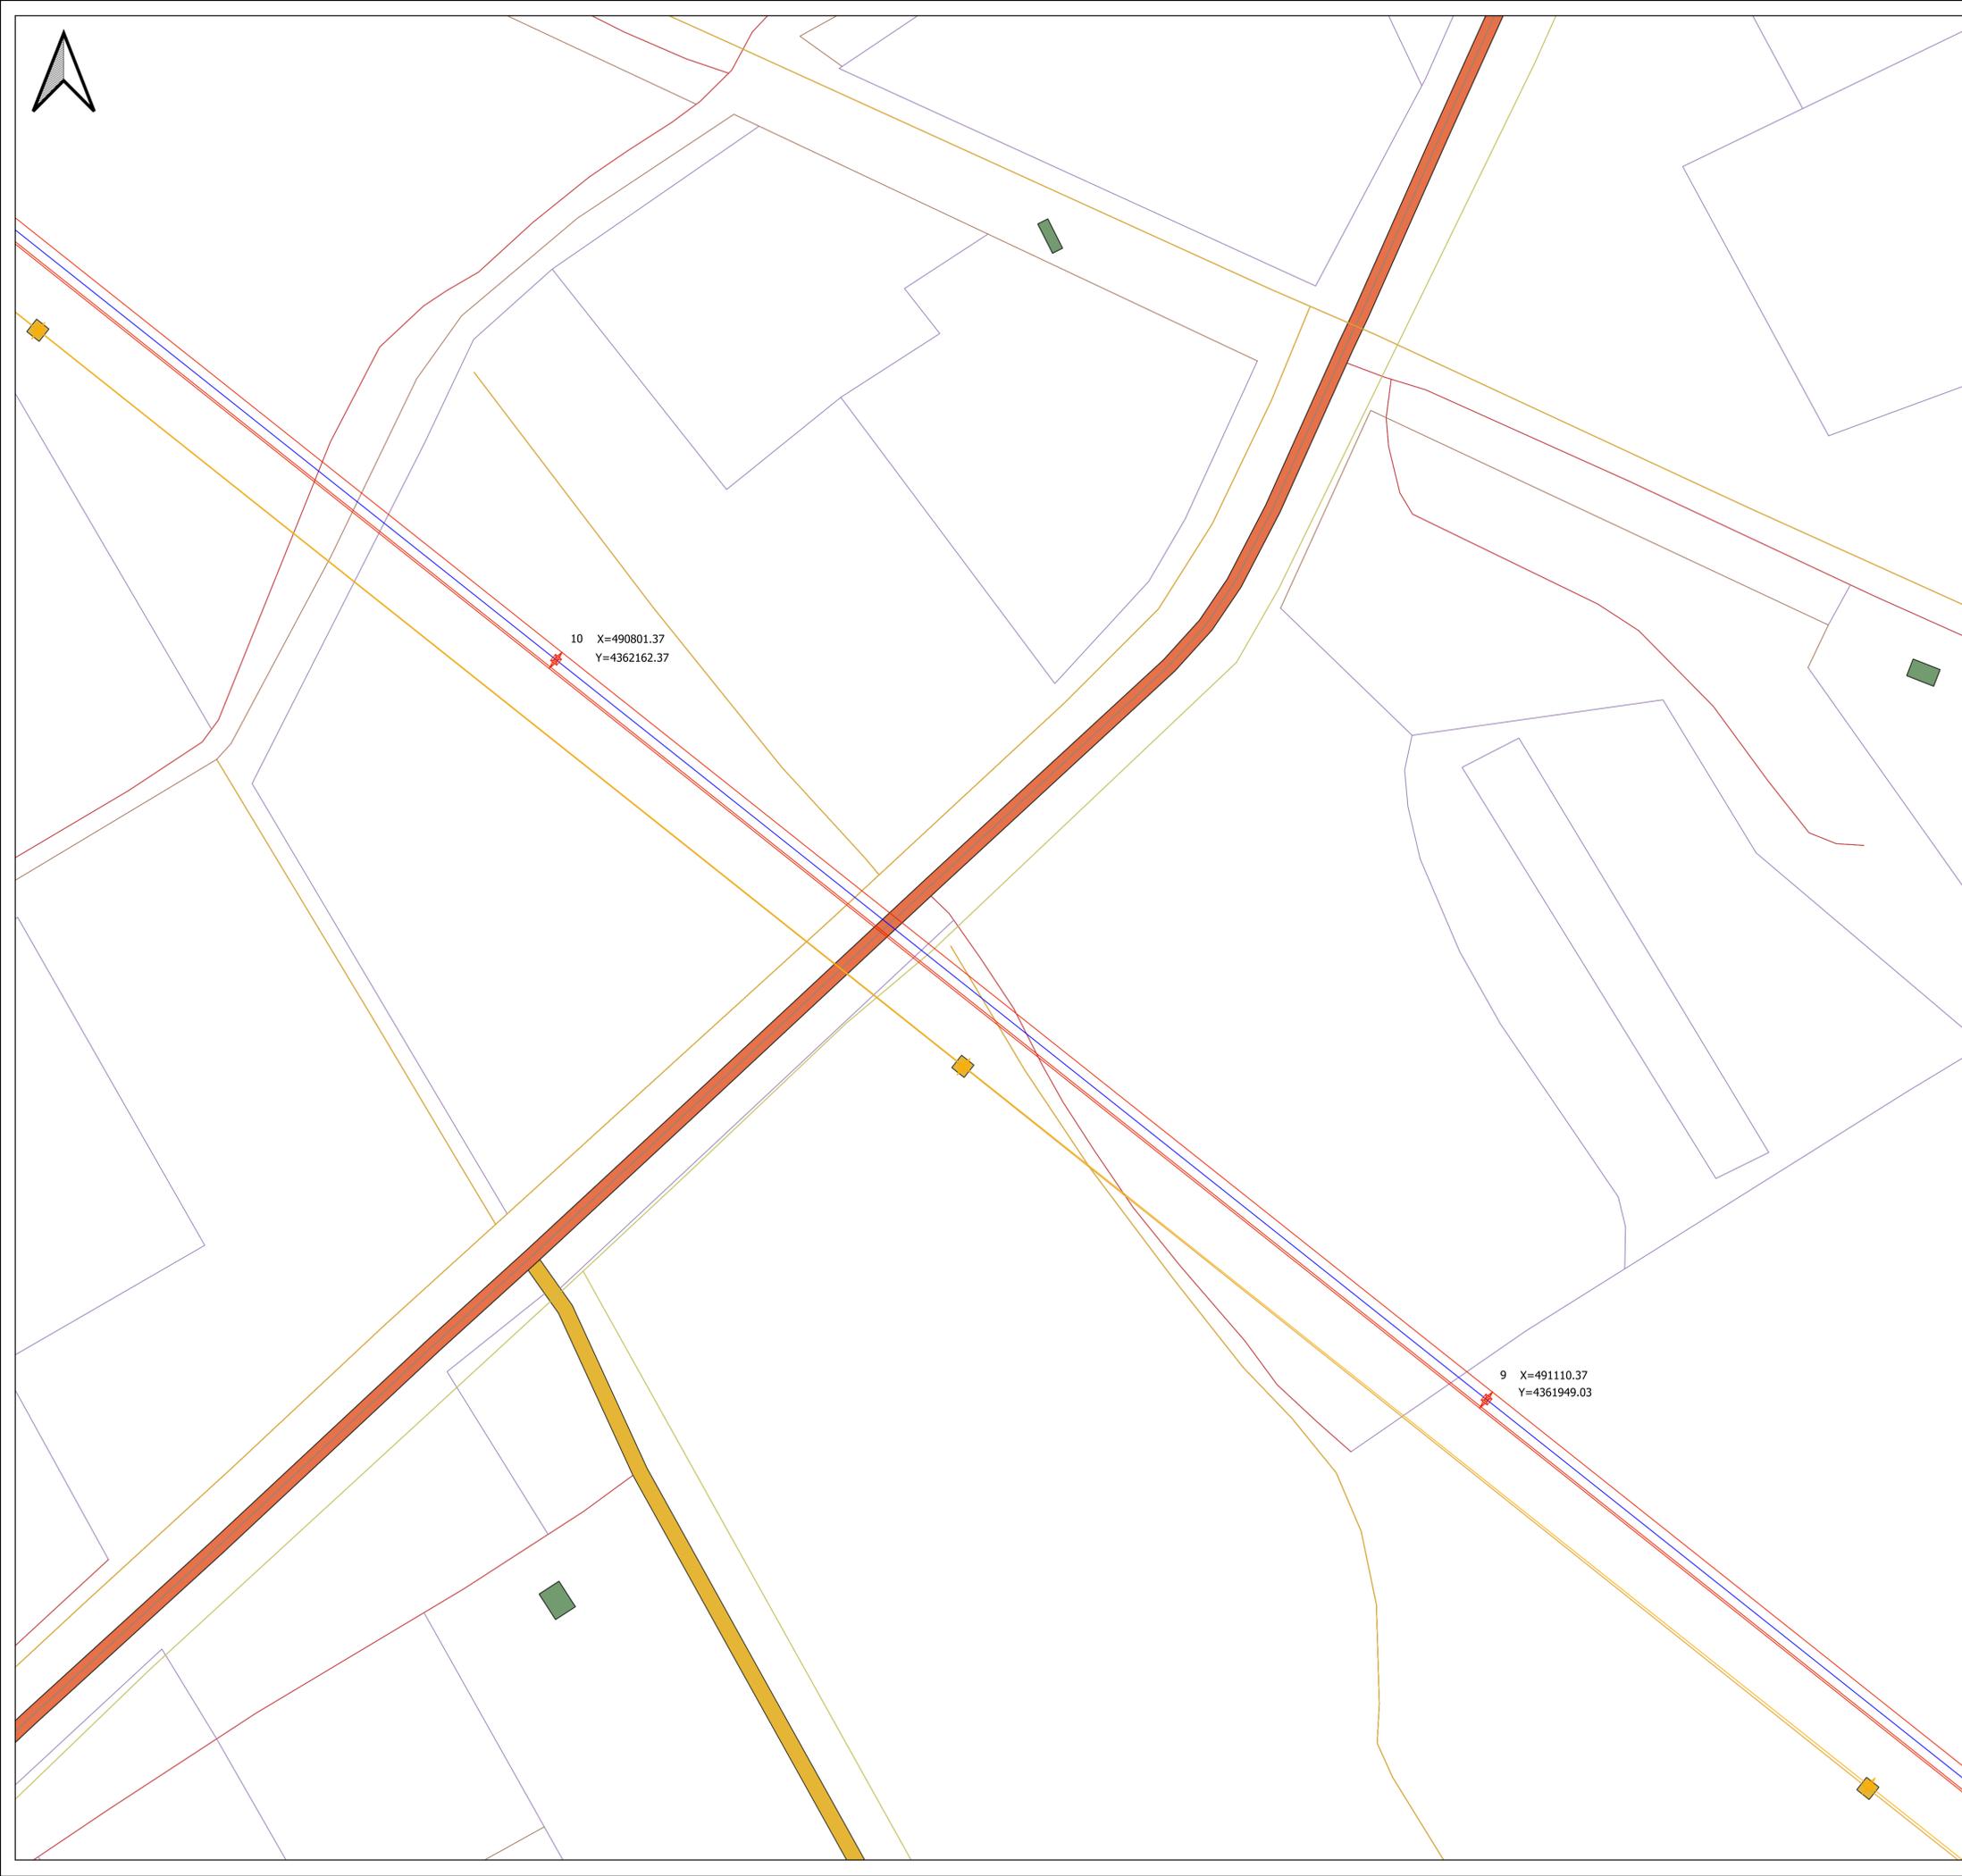

PROGETTO PER LA REALIZZAZIONE DELL'IMPIANTO AGRIVOLTAICO "VILLACIDRO 3" E OPERE CONNESSE

COMUNI DI VILLACIDRO E SAN GAVINO MONREALE (VS)

POTENZA MASSIMA DI IMMISSIONE IN RETE 50.000 kW  
 POTENZA MASSIMA INSTALLATA PANNELLI 51.300 kWp

<b>B</b>	<b>PROGETTO OPERE DI RETE</b>	DATA 25/02/2022	REVISIONE 1	SCALA 1:1000
CODICE <b>B.20.8</b>	TITOLO <b>PLANIMETRIA DI PROGETTO</b>			

IL PROPONENTE

**GREEN ENERGY SARDEGNA 2 S.r.l.**  
 Piazza del Grano, 3  
 39100 Bolzano (BZ)

IL PROGETTISTA

**BETTIOI ING. LINO s.r.l.**  
 Società di Ingegneria  
41, Via S. Margherita, 7 - 01027 Serranella (VT)  
 343 - Via Fiume Noce - 06127 Subiaco (RM) - P.05  
 Tel. 0447 295277 - Fax. 0447 295273  
 E-mail: bettioi@greenenergy2.it

GREENENERGYSARDEGNA2  
 GREEN ENERGY SARDEGNA 2 S.r.l. Piazza del Grano, 3 39100 Bolzano (BZ)



**LEGENDA**

- Tracciato da demolire
- Conduttori di energia linea 150Kv "CP Serramanna - CP Villasor"
- Fune di guardia linea 150Kv "CP Serramanna - CP Villasor"
- Sostegni nuovi
- Sostegni da demolire

11 X=490492.37  
Y=4362375.72

10 X=490801.37  
Y=4362162.37



**PROGETTO PER LA REALIZZAZIONE DELL'IMPIANTO AGRIVOLTAICO "VILLACIDRO 3" E OPERE CONNESSE**

COMUNI DI VILLACIDRO E SAN GAVINO MONREALE (VS)

POTENZA MASSIMA DI IMMISSIONE IN RETE 50.000 kW  
POTENZA MASSIMA INSTALLATA PANNELLI 51.300 kWp

<b>B</b>	<b>PROGETTO OPERE DI RETE</b>	DATA 25/02/2022	REVISIONE 1	SCALA 1:1000
CODICE <b>B.20.9</b>	TITOLO <b>PLANIMETRIA DI PROGETTO</b>			

IL PROPONENTE  
**GREEN ENERGY SARDEGNA 2 S.r.l.**  
Piazza del Grano, 3  
39100 Bolzano (BZ)

IL PROGETTISTA  
**BETTIOL ING. LINO S.p.A.**  
Società di Ingegneria  
S.p.A. Via Po, 10 - 00197 Roma (RM)  
Tel. 06 750771 - Fax. 06 750772  
E-mail: bettiol@bettiol.it

**GREENENERGYSARDEGNA2**  
GREEN ENERGY SARDEGNA 2 S.r.l. Piazza del Grano, 3 39100 Bolzano (BZ)





**LEGENDA**

- Tracciato da demolire
- Conduttori di energia linea 150Kv "CP Serramanna - CP Villasor"
- Fune di guardia linea 150Kv "CP Serramanna - CP Villasor"
- Sostegni nuovi
- Sostegni da demolire

12 X=490183.36  
Y=4362589.07

11 X=490492.37  
Y=4362375.72



**PROGETTO PER LA REALIZZAZIONE DELL'IMPIANTO AGRIVOLTAICO "VILLACIDRO 3" E OPERE CONNESSE**

COMUNI DI VILLACIDRO E SAN GAVINO MONREALE (VS)

POTENZA MASSIMA DI IMMISSIONE IN RETE 50.000 kW  
POTENZA MASSIMA INSTALLATA PANNELLI 51.300 kWp

<b>B</b>	<b>PROGETTO OPERE DI RETE</b>	DATA 25/02/2022	REVISIONE 1	SCALA 1:1000
CODICE <b>B.20.10</b>	TITOLO <b>PLANIMETRIA DI PROGETTO</b>			

IL PROPONENTE  
**GREEN ENERGY SARDEGNA 2 S.r.l.**  
Piazza del Grano, 3  
39100 Bolzano (BZ)

IL PROGETTISTA  
**BETTIOL ING. LINO S.r.l.**  
Società di Ingegneria  
S.p.A. Via Po, 10 - 00197 Roma (RM)  
Tel. 06 750771 - Fax. 06 750772  
E-mail: bettiol@bettiol.it



**GREENENERGYSARDEGNA2**  
GREEN ENERGY SARDEGNA 2 S.r.l. Piazza del Grano, 3 39100 Bolzano (BZ)



**LEGENDA**

- Tracciato da demolire
- Conduttori di energia linea 150Kv "CP Serramanna - CP Villasor"
- Fune di guardia linea 150Kv "CP Serramanna - CP Villasor"
- Sostegni nuovi
- Sostegni da demolire

13 X=489874.36  
Y=4362802.41

12 X=490183.36  
Y=4362589.07



**PROGETTO PER LA REALIZZAZIONE DELL'IMPIANTO AGRIVOLTAICO "VILLACIDRO 3" E OPERE CONNESSE**

COMUNI DI VILLACIDRO E SAN GAVINO MONREALE (VS)

POTENZA MASSIMA DI IMMISSIONE IN RETE 50.000 kW  
POTENZA MASSIMA INSTALLATA PANNELLI 51.300 kWp

<b>B</b>	<b>PROGETTO OPERE DI RETE</b>	DATA 25/02/2022	REVISIONE 1	SCALA 1:1000
CODICE <b>B.20.11</b>	TITOLO <b>PLANIMETRIA DI PROGETTO</b>			

IL PROPONENTE  
**GREEN ENERGY SARDEGNA 2 S.r.l.**  
Piazza del Grano, 3  
39100 Bolzano (BZ)

IL PROGETTISTA  
**BETTIOL ING. LINO S.p.A.**  
Società di Ingegneria  
S.p.A. - Via Fiume, 10122 Serramanna (VS)  
Tel. 049 750277 - Fax. 049 750273  
E-mail: bettiol@bettioling.it


**GREENENERGYSARDEGNA2**  
GREEN ENERGY SARDEGNA 2 S.r.l. Piazza del Grano, 3 39100 Bolzano (BZ)





**LEGENDA**

- Tracciato da demolire
- Conduttori di energia linea 150Kv "CP Serramanna - CP Villasor"
- Fune di guardia linea 150Kv "CP Serramanna - CP Villasor"
- Sostegni nuovi
- Sostegni da demolire

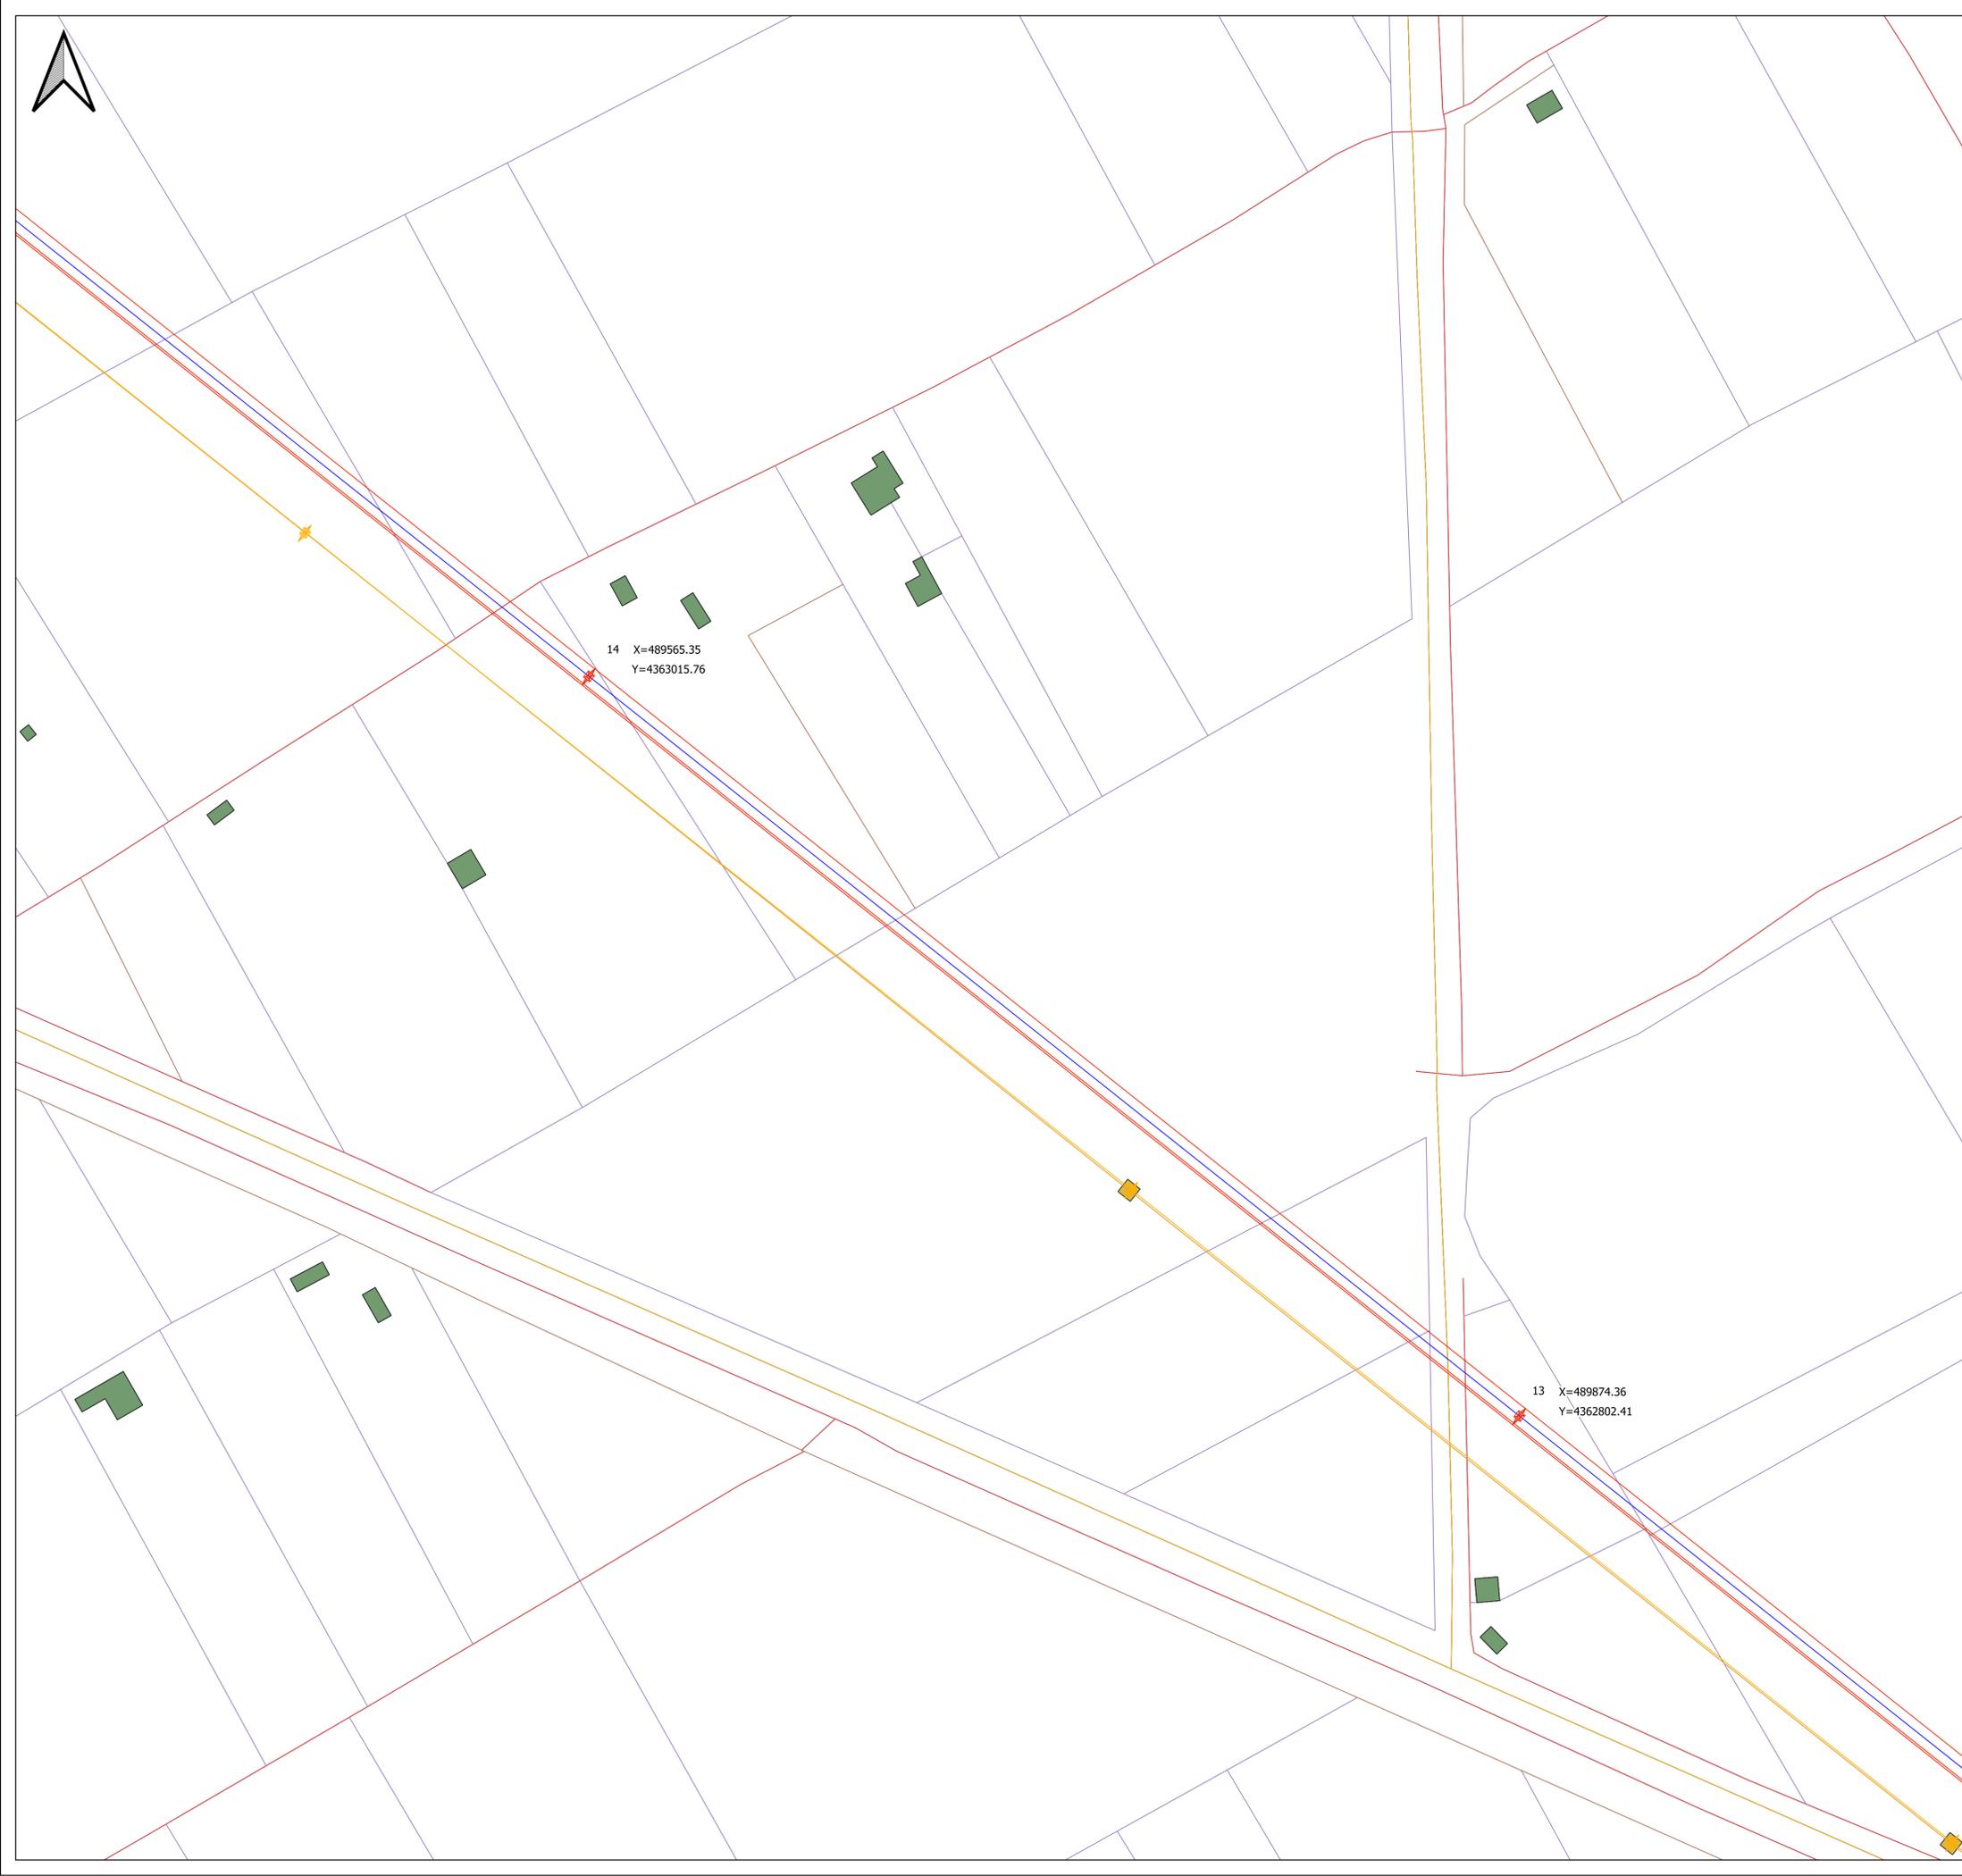









**PROGETTO PER LA REALIZZAZIONE DELL'IMPIANTO AGRIVOLTAICO "VILLACIDRO 3" E OPERE CONNESSE**

COMUNI DI VILLACIDRO E SAN GAVINO MONREALE (VS)

POTENZA MASSIMA DI IMMISSIONE IN RETE 50.000 kW  
POTENZA MASSIMA INSTALLATA PANNELLI 51.300 kWp

<b>B</b>	PROGETTO OPERE DI RETE	DATA 25/02/2022	REVISIONE 1	SCALA 1:1000
CODICE <b>B.20.12</b>	TITOLO <b>PLANIMETRIA DI PROGETTO</b>			

**IL PROPONENTE**  
GREEN ENERGY SARDEGNA 2 S.r.l.  
Piazza del Grano, 3  
39100 Bolzano (BZ)

**IL PROGETTISTA**  
BETTIOI ING. LINO s.r.l.  
Società di Ingegneria  
01104 - Via Roma, 10 - 01027 Serranella (VT)  
0431 - Via Fiume Noce - 06027 Serranella Paganica (PR)  
Tel. 0447 250277 - Fax. 0447 250278  
E-mail: bettioi@greenenergy.it




GREENENERGYSARDEGNA2  
GREEN ENERGY SARDEGNA 2 S.r.l. - Piazza del Grano, 3 - 39100 Bolzano (BZ)



**LEGENDA**

- Tracciato da demolire
- Conduttori di energia linea 150Kv "CP Serramanna - CP Villasor"
- Fune di guardia linea 150Kv "CP Serramanna - CP Villasor"
- Sostegni nuovi
- Sostegni da demolire

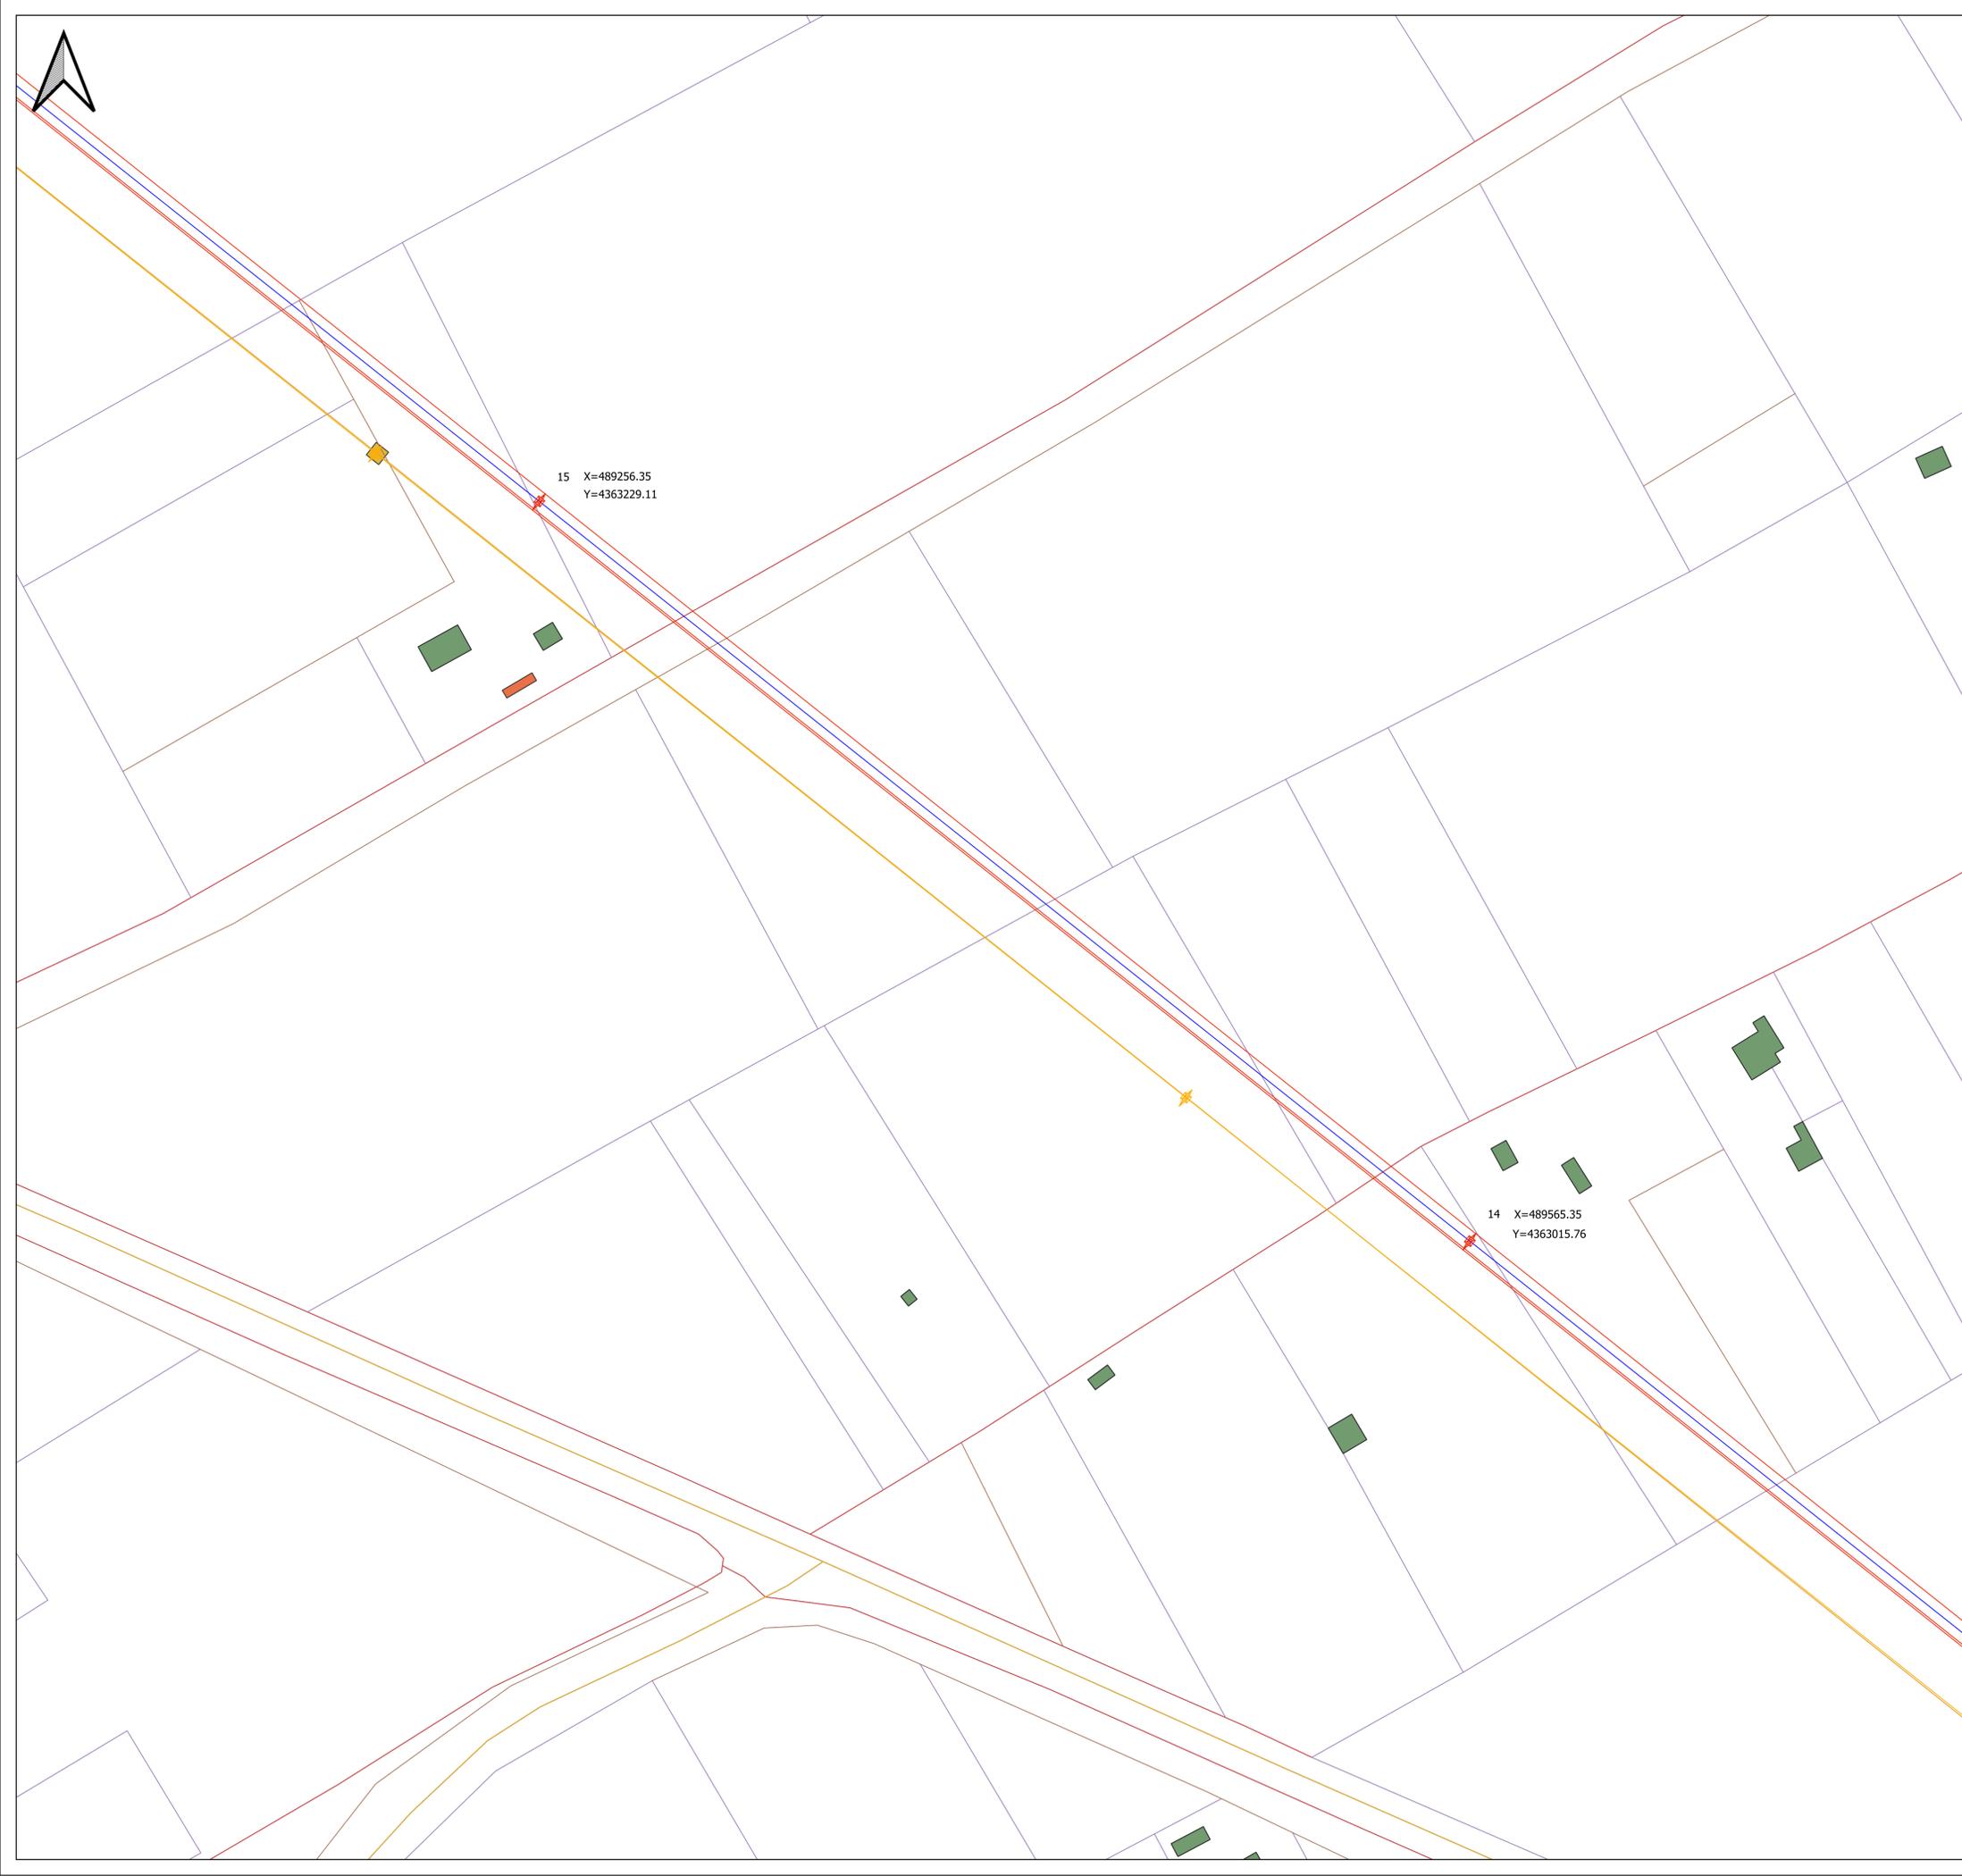

**PROGETTO PER LA REALIZZAZIONE DELL'IMPIANTO AGRIVOLTAICO "VILLACIDRO 3" E OPERE CONNESSE**

COMUNI DI VILLACIDRO E SAN GAVINO MONREALE (VS)

POTENZA MASSIMA DI IMMISSIONE IN RETE 50.000 kW  
 POTENZA MASSIMA INSTALLATA PANNELLI 51.300 kWp

<b>B</b>	<b>PROGETTO OPERE DI RETE</b>	DATA 25/02/2022	REVISIONE 1	SCALA 1:1000
CODICE <b>B.20.13</b>	TITOLO <b>PLANIMETRIA DI PROGETTO</b>			

**IL PROPONENTE**  
 GREEN ENERGY SARDEGNA 2 S.r.l.  
 Piazza del Grano, 3  
 39100 Bolzano (BZ)

**IL PROGETTISTA**  
 BETTIOL ING. LINO s.r.l.  
 Società di Ingegneria  
 S.p.A. - Via S. Maria - 01027 Serranella (VT)  
 S.p.A. - Via S. Maria - 01027 Serranella (VT)  
 Tel. 0477/20221 - Fax. 0477/20222  
 E-mail: bettiol@bettiol.it


GREENENERGYSARDEGNA2  
 GREEN ENERGY SARDEGNA 2 S.r.l. - Piazza del Grano, 3 - 39100 Bolzano (BZ)





**LEGENDA**

- Tracciato da demolire
- Conduttori di energia linea 150Kv "CP Serramanna - CP Villasor"
- Fune di guardia linea 150Kv "CP Serramanna - CP Villasor"
- Sostegni nuovi
- Sostegni da demolire

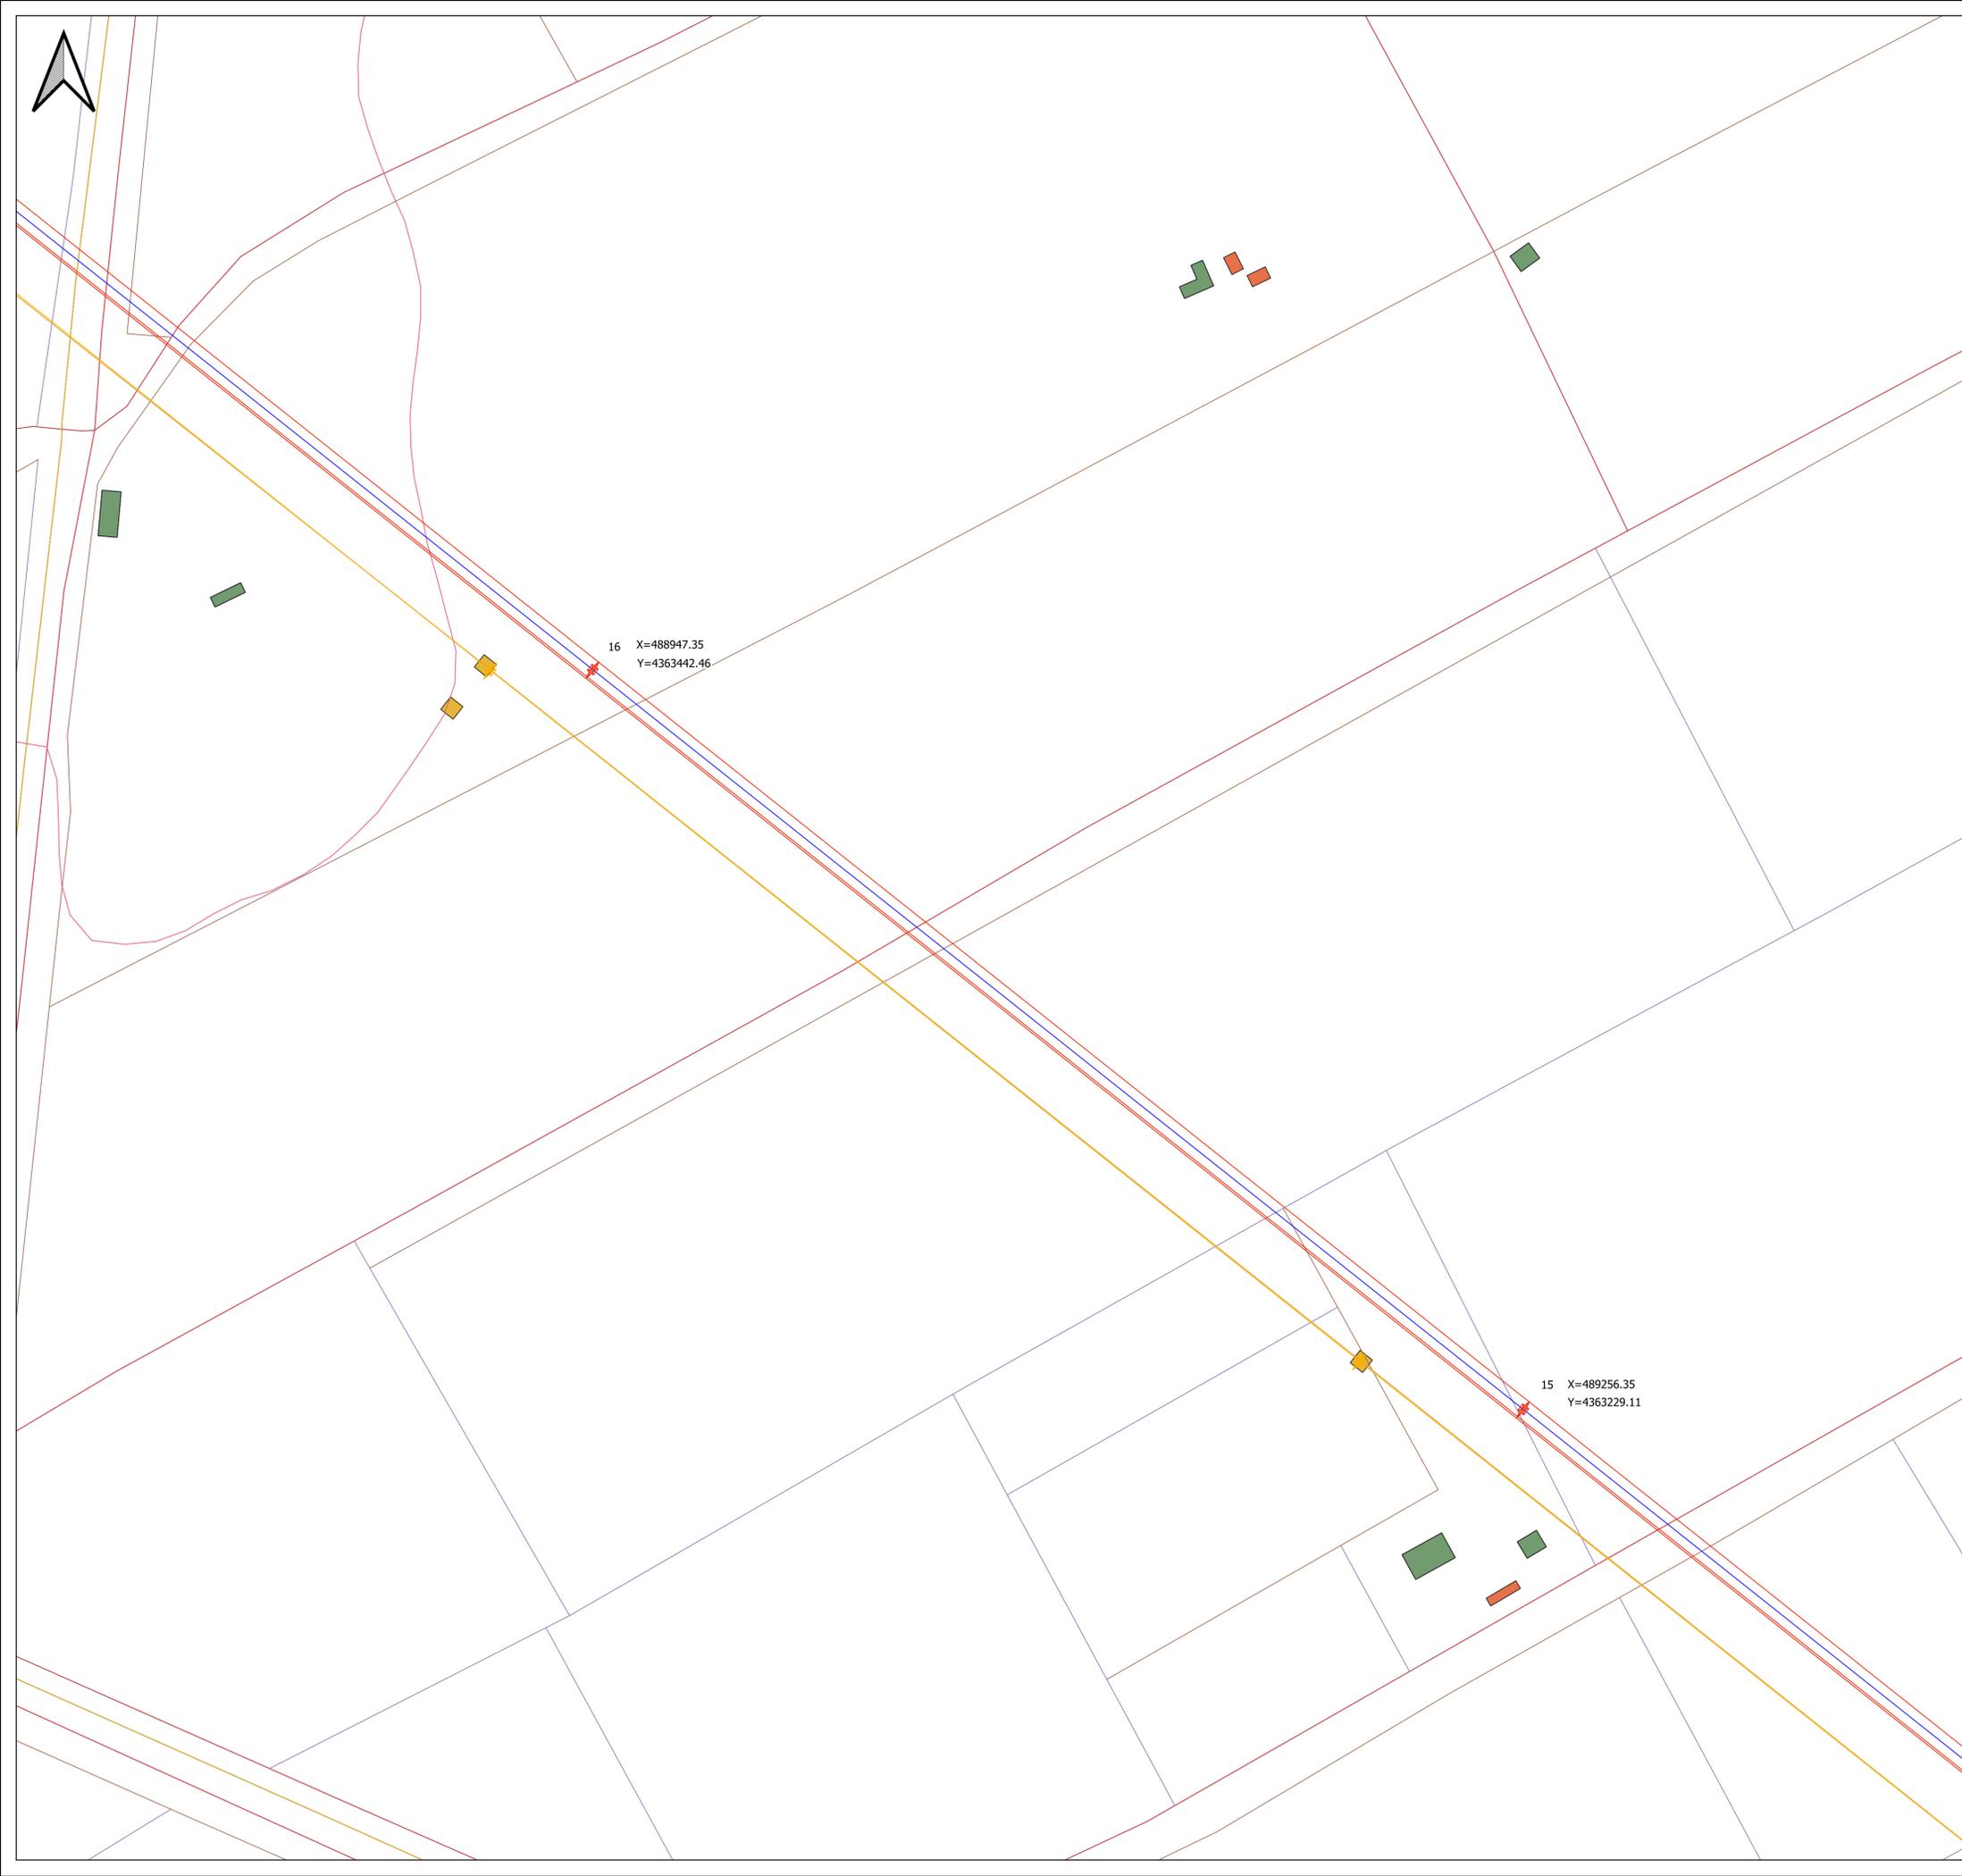

**PROGETTO PER LA REALIZZAZIONE DELL'IMPIANTO AGRIVOLTAICO "VILLACIDRO 3" E OPERE CONNESSE**

COMUNI DI VILLACIDRO E SAN GAVINO MONREALE (VS)

POTENZA MASSIMA DI IMMISSIONE IN RETE 50.000 kW  
 POTENZA MASSIMA INSTALLATA PANNELLI 51.300 kWp

<b>B</b>	<b>PROGETTO OPERE DI RETE</b>	DATA 25/02/2022	REVISIONE 1	SCALA 1:1000
CODICE <b>B.20.14</b>	TITOLO <b>PLANIMETRIA DI PROGETTO</b>			

IL PROPONENTE

**GREENENERGY SARDEGNA 2 S.r.l.**  
 Piazza del Grano, 3  
 39100 Bolzano (BZ)

IL PROGETTISTA

**BETTIOL ING. LINO s.r.l.**  
 Società di Ingegneria  
 S.p.A. - Via S. Maria - 01027 Serranella (VT)  
 S.p.A. - Via S. Maria - 01027 Serranella (VT)  
 Tel. 0477/20271 - Fax. 0477/20272  
 E-mail: bettiol@greenenergy.it

GREENENERGY SARDEGNA 2 S.r.l. Piazza del Grano, 3 39100 Bolzano (BZ)



**LEGENDA**

- Tracciato da demolire
- Conduttori di energia linea 150Kv "CP Serramanna - CP Villasor"
- Fune di guardia linea 150Kv "CP Serramanna - CP Villasor"
- Sostegni nuovi
- Sostegni da demolire

17 X=488638.34  
Y=4363655.80

16 X=488947.35  
Y=4363442.46



**PROGETTO PER LA REALIZZAZIONE DELL'IMPIANTO AGRIVOLTAICO "VILLACIDRO 3" E OPERE CONNESSE**

COMUNI DI VILLACIDRO E SAN GAVINO MONREALE (VS)

POTENZA MASSIMA DI IMMISSIONE IN RETE 50.000 kW  
POTENZA MASSIMA INSTALLATA PANNELLI 51.300 kWp

<b>B</b>	<b>PROGETTO OPERE DI RETE</b>	DATA 25/02/2022	REVISIONE 1	SCALA 1:1000
CODICE <b>B.20.15</b>	TITOLO <b>PLANIMETRIA DI PROGETTO</b>			

IL PROPONENTE  
**GREEN ENERGY SARDEGNA 2 S.r.l.**  
Piazza del Grano, 3  
39100 Bolzano (BZ)

IL PROGETTISTA  
**BETTIOL ING. LINO s.r.l.**  
Società di Ingegneria  
S.p.A. - Via Po, 10 - 00197 Roma (RM)  
Tel. 06 750771 - Fax. 06 750772  
E-mail: bettiol@bettiol.it

**GREENENERGYSARDEGNA2**  
GREEN ENERGY SARDEGNA 2 S.r.l. - Piazza del Grano, 3 - 39100 Bolzano (BZ)



**LEGENDA**

- Tracciato da demolire
- Conduttori di energia linea 150Kv "CP Serramanna - CP Villasor"
- Fune di guardia linea 150Kv "CP Serramanna - CP Villasor"
- Sostegni nuovi
- Sostegni da demolire

18 X=488329.34  
Y=4363869.15

17 X=488638.34  
Y=4363655.80



**PROGETTO PER LA REALIZZAZIONE DELL'IMPIANTO AGRIVOLTAICO "VILLACIDRO 3" E OPERE CONNESSE**

COMUNI DI VILLACIDRO E SAN GAVINO MONREALE (VS)

POTENZA MASSIMA DI IMMISSIONE IN RETE 50.000 kW  
POTENZA MASSIMA INSTALLATA PANNELLI 51.300 kWp

<b>B</b>	<b>PROGETTO OPERE DI RETE</b>	DATA 25/02/2022	REVISIONE 1	SCALA 1:1000
CODICE <b>B.20.16</b>	TITOLO <b>PLANIMETRIA DI PROGETTO</b>			

IL PROPONENTE  
**GREEN ENERGY SARDEGNA 2 S.r.l.**  
Piazza del Grano, 3  
39100 Bolzano (BZ)

IL PROGETTISTA  
**BETTIOL ING. LINO S.r.l.**  
Società di Ingegneria  
S.p.A. Via Mazzini, 1 - 01027 Serranella (VT)  
S.p.A. Via Poeta N.2 - 01027 Serranella (VT)  
Tel. 0474/21027 - Fax. 0474/21028  
E-mail: bettiol@bettioling.it

**GREENENERGYSARDEGNA2**  
GREEN ENERGY SARDEGNA 2 S.r.l. Piazza del Grano, 3 39100 Bolzano (BZ)



**LEGENDA**

- Tracciato da demolire
- Conduttori di energia linea 150Kv "CP Serramanna - CP Villasor"
- Fune di guardia linea 150Kv "CP Serramanna - CP Villasor"
- Sostegni nuovi
- Sostegni da demolire

19  
X=488020.34  
Y=4364082.50

18 X=488329.34  
Y=4363869.15



**PROGETTO PER LA REALIZZAZIONE DELL'IMPIANTO AGRIVOLTAICO "VILLACIDRO 3" E OPERE CONNESSE**

COMUNI DI VILLACIDRO E SAN GAVINO MONREALE (VS)

POTENZA MASSIMA DI IMMISSIONE IN RETE 50.000 kW  
POTENZA MASSIMA INSTALLATA PANNELLI 51.300 kWp

<b>B</b>	<b>PROGETTO OPERE DI RETE</b>	DATA 25/02/2022	REVISIONE 1	SCALA 1:1000
CODICE <b>B.20.17</b>	TITOLO <b>PLANIMETRIA DI PROGETTO</b>			

IL PROPONENTE  
**GREEN ENERGY SARDEGNA 2 S.r.l.**  
Piazza del Grano, 3  
39100 Bolzano (BZ)

IL PROGETTISTA  
**BETTIOL ING. LINO S.p.A.**  
Società di Ingegneria  
S.p.A. Via Po, 10 - 10128 Serravalle (TV)  
S.p.A. Via Po, 10 - 31037 Serravalle Padovana (PD)  
Tel. 0445/210277 - Fax. 0445/210278  
E-mail: bettiol@bettioling.it

**GREENENERGYSARDEGNA2**  
GREEN ENERGY SARDEGNA 2 S.r.l. Piazza del Grano, 3 39100 Bolzano (BZ)





**LEGENDA**

- Tracciato da demolire
- Conduttori di energia linea 150Kv "CP Serramanna - CP Villasor"
- Fune di guardia linea 150Kv "CP Serramanna - CP Villasor"
- Sostegni nuovi
- Sostegni da demolire

20  
X=487698.19  
Y=4364304.92

19  
X=488020.34  
Y=4364082.50



**PROGETTO PER LA REALIZZAZIONE DELL'IMPIANTO AGRIVOLTAICO "VILLACIDRO 3" E OPERE CONNESSE**

COMUNI DI VILLACIDRO E SAN GAVINO MONREALE (VS)  
 POTENZA MASSIMA DI IMMISSIONE IN RETE 50.000 kW  
 POTENZA MASSIMA INSTALLATA PANNELLI 51.300 kWp


<b>B</b>	<b>PROGETTO OPERE DI RETE</b>	DATA 25/02/2022	REVISIONE 1	SCALA 1:1000
CODICE <b>B.20.18</b>	TITOLO <b>PLANIMETRIA DI PROGETTO</b>			

IL PROPONENTE  
**GREEN ENERGY SARDEGNA 2 S.r.l.**  
 Piazza del Grano, 3  
 39100 Bolzano (BZ)

IL PROGETTISTA  
**BETTIOL ING. LINO S.r.l.**  
 Società di Ingegneria  
 01104 - Montelibretti - 01027 Spresano (VT)  
 0431 - Via Fiume Reno - 00107 Subura Palombara (RM)  
 Tel. 0497250277 - Fax. 0497250273  
 E-mail: bettiol@greenenergy.it

**GREENENERGYSARDEGNA2**  
 GREEN ENERGY SARDEGNA 2 S.r.l. Piazza del Grano, 3 39100 Bolzano (BZ)



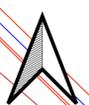

**LEGENDA**

- Tracciato da demolire
- Conduttori di energia linea 150Kv "CP Serramanna - CP Villasor"
- Fune di guardia linea 150Kv "CP Serramanna - CP Villasor"
- Sostegni nuovi
- Sostegni da demolire

21  
X=487400.07  
Y=4364557.72

20  
X=487698.19  
Y=4364304.92



**PROGETTO PER LA REALIZZAZIONE DELL'IMPIANTO AGRIVOLTAICO "VILLACIDRO 3" E OPERE CONNESSE**

COMUNI DI VILLACIDRO E SAN GAVINO MONREALE (VS)  
 POTENZA MASSIMA DI IMMISSIONE IN RETE 50.000 kW  
 POTENZA MASSIMA INSTALLATA PANNELLI 51.300 kWp


<b>B</b>	<b>PROGETTO OPERE DI RETE</b>	DATA 25/02/2022	REVISIONE 1	SCALA 1:1000
CODICE <b>B.20.19</b>	TITOLO <b>PLANIMETRIA DI PROGETTO</b>			

IL PROPONENTE  
**GREEN ENERGY SARDEGNA 2 S.r.l.**  
 Piazza del Grano, 3  
 39100 Bolzano (BZ)

IL PROGETTISTA  
**BETTIOL ING. LINO S.r.l.**  
 Società di Ingegneria  
 41-104-03-Monreale P-1022-Serramanna (VS)  
 S.p.A. Via Fenu Seta - 06127-Suana Padonova (PS)  
 Tel. 0447-252277 - Fax. 0447-252273  
 E-mail: bettiol@greenenergy.it

**GREENENERGYSARDEGNA2**  
 GREEN ENERGY SARDEGNA 2 S.r.l. Piazza del Grano, 3 39100 Bolzano (BZ)



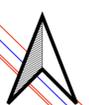

**LEGENDA**

- Tracciato da demolire
- Conduttori di energia linea 150Kv "CP Serramanna - CP Villasor"
- Fune di guardia linea 150Kv "CP Serramanna - CP Villasor"
- Sostegni nuovi
- Sostegni da demolire

22  
X=487114.86  
Y=4364799.57

21  
X=487400.07  
Y=4364557.72



**PROGETTO PER LA REALIZZAZIONE DELL'IMPIANTO AGRIVOLTAICO "VILLACIDRO 3" E OPERE CONNESSE**

COMUNI DI VILLACIDRO E SAN GAVINO MONREALE (VS)

POTENZA MASSIMA DI IMMISSIONE IN RETE 50.000 kW  
POTENZA MASSIMA INSTALLATA PANNELLI 51.300 kWp

<b>B</b>	<b>PROGETTO OPERE DI RETE</b>	DATA 25/02/2022	REVISIONE 1	SCALA 1:1000
CODICE <b>B.20.20</b>	<b>PLANIMETRIA DI PROGETTO</b>			

IL PROPONENTE  
**GREEN ENERGY SARDEGNA 2 S.r.l.**  
Piazza del Grano, 3  
39100 Bolzano (BZ)

IL PROGETTISTA  
**BETTIOI ING. LINO S.r.l.**  
Società di Ingegneria  
S.p.A. Via S. Nicola, 1 - 01027 Soriano nel Cimino (VT)  
S.p.A. Via Pausa Nova - 01027 Soriano nel Cimino (VT)  
Tel. 0474/210277 - Fax. 0474/210278  
E-mail: bettioi@bettiointg.it



**GREENENERGYSARDEGNA2**  
GREEN ENERGY SARDEGNA 2 S.r.l. Piazza del Grano, 3 39100 Bolzano (BZ)





**LEGENDA**

- Tracciato da demolire
- Conduttori di energia linea 150Kv "CP Serramanna - CP Villasor"
- Fune di guardia linea 150Kv "CP Serramanna - CP Villasor"
- Sostegni nuovi
- Sostegni da demolire

23  
X=486832.34  
Y=4365039.15

22  
X=487114.86  
Y=4364799.57



**PROGETTO PER LA REALIZZAZIONE DELL'IMPIANTO AGRIVOLTAICO "VILLACIDRO 3" E OPERE CONNESSE**

COMUNI DI VILLACIDRO E SAN GAVINO MONREALE (VS)

POTENZA MASSIMA DI IMMISSIONE IN RETE 50.000 kW  
POTENZA MASSIMA INSTALLATA PANNELLI 51.300 kWp

<b>B</b>	<b>PROGETTO OPERE DI RETE</b>	DATA 25/02/2022	REVISIONE 1	SCALA 1:1000
CODICE <b>B.20.21</b>	TITOLO <b>PLANIMETRIA DI PROGETTO</b>			

IL PROPONENTE  
**GREEN ENERGY SARDEGNA 2 S.r.l.**  
Piazza del Grano, 3  
39100 Bolzano (BZ)

IL PROGETTISTA  
**BETTIOI ING. LINO s.r.l.**  
Società di Ingegneria  
Via Fiume Noce, 10027 Serramanna (VS)  
Tel. 049/250277 Fax. 049/250279  
E-mail: bettioi@greenenergy.it

**GREENENERGYSARDEGNA2**  
GREEN ENERGY SARDEGNA 2 S.r.l. Piazza del Grano, 3 39100 Bolzano (BZ)





**LEGENDA**

- Tracciato da demolire
- Conduttori di energia linea 150Kv "CP Serramanna - CP Villasor"
- Fune di guardia linea 150Kv "CP Serramanna - CP Villasor"
- Sostegni nuovi
- Sostegni da demolire

24  
X=486540.55  
Y=4365286.58

23  
X=486832.34  
Y=4365039.15



**PROGETTO PER LA REALIZZAZIONE DELL'IMPIANTO AGRIVOLTAICO "VILLACIDRO 3" E OPERE CONNESSE**

COMUNI DI VILLACIDRO E SAN GAVINO MONREALE (VS)  
 POTENZA MASSIMA DI IMMISSIONE IN RETE 50.000 kW  
 POTENZA MASSIMA INSTALLATA PANNELLI 51.300 kWp

<b>B</b>	<b>PROGETTO OPERE DI RETE</b>	DATA 25/02/2022	REVISIONE 1	SCALA 1:1000
CODICE <b>B.20.22</b>	TITOLO <b>PLANIMETRIA DI PROGETTO</b>			

IL PROPONENTE  
**GREEN ENERGY SARDEGNA 2 S.r.l.**  
 Piazza del Grano, 3  
 39100 Bolzano (BZ)

IL PROGETTISTA  
**BETTIOL ING. LINO S.r.l.**  
 Società di Ingegneria  
 S.p.A. Via Mazzini 4 - 10122 Serravalle (TV)  
 S.p.A. Via Poisa 100 - 31037 Salsomaggiore (PR)  
 Tel. 049 750277 - Fax. 049 750273  
 E-mail: bettiol@bettioling.it

GREENENERGYSARDEGNA2  
 GREEN ENERGY SARDEGNA 2 S.r.l. Piazza del Grano, 3 39100 Bolzano (BZ)





**LEGENDA**

- Tracciato da demolire
- Conduttori di energia linea 150Kv "CP Serramanna - CP Villasor"
- Fune di guardia linea 150Kv "CP Serramanna - CP Villasor"
- Sostegni nuovi
- Sostegni da demolire

25  
X=486241.41  
Y=4365540.25

24  
X=486540.55  
Y=4365286.58



**PROGETTO PER LA REALIZZAZIONE DELL'IMPIANTO AGRIVOLTAICO "VILLACIDRO 3" E OPERE CONNESSE**

COMUNI DI VILLACIDRO E SAN GAVINO MONREALE (VS)  
 POTENZA MASSIMA DI IMMISSIONE IN RETE 50.000 kWp  
 POTENZA MASSIMA INSTALLATA PANNELLI 51.300 kWp


<b>B</b>	<b>PROGETTO OPERE DI RETE</b>	DATA 25/02/2022	REVISIONE 1	SCALA 1:1000
CODICE <b>B.20.23</b>	TITOLO <b>PLANIMETRIA DI PROGETTO</b>			

IL PROPONENTE  
**GREEN ENERGY SARDEGNA 2 S.r.l.**  
 Piazza del Grano, 3  
 39100 Bolzano (BZ)

IL PROGETTISTA  
**BETTIOL ING. LINO S.p.A.**  
 Società di Ingegneria  
 S.p.A. Via S. Maria - 10122 Serravalle (TV)  
 S.p.A. Via P. S. - 36100 Padova (PD)  
 Tel. 049 750277 - Fax. 049 750278  
 E-mail: bettiol@bettiol.it

**GREENENERGYSARDEGNA2**  
 GREEN ENERGY SARDEGNA 2 S.r.l. Piazza del Grano, 3 39100 Bolzano (BZ)



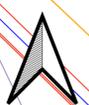

**LEGENDA**

- Tracciato da demolire
- Conduttori di energia linea 150Kv "CP Serramanna - CP Villasor"
- Fune di guardia linea 150Kv "CP Serramanna - CP Villasor"
- Sostegni nuovi
- Sostegni da demolire

26  
X=485962.31  
Y=4365776.92

25  
X=486241.41  
Y=4365540.25



**PROGETTO PER LA REALIZZAZIONE DELL'IMPIANTO AGRIVOLTAICO "VILLACIDRO 3" E OPERE CONNESSE**

COMUNI DI VILLACIDRO E SAN GAVINO MONREALE (VS)  
 POTENZA MASSIMA DI IMMISSIONE IN RETE 50.000 kW  
 POTENZA MASSIMA INSTALLATA PANNELLI 51.300 kWp

<b>B</b>	<b>PROGETTO OPERE DI RETE</b>	DATA 25/02/2022	REVISIONE 1	SCALA 1:1000
CODICE <b>B.20.24</b>	TITOLO <b>PLANIMETRIA DI PROGETTO</b>			

IL PROPONENTE  
**GREEN ENERGY SARDEGNA 2 S.r.l.**  
 Piazza del Grano, 3  
 39100 Bolzano (BZ)

IL PROGETTISTA  
**BETTIOLI ING. LINO S.r.l.**  
 Società di Ingegneria  
 02 3164 0000 - 0202 999999 (11)  
 043 3164 0000 - 0432 999999 (05)  
 Tel. 047 252227 - Fax. 047 252228  
 E-mail: bettioli@bettioliing.it

**GREENENERGYSARDEGNA2**  
 GREEN ENERGY SARDEGNA 2 S.r.l. Piazza del Grano, 3 39100 Bolzano (BZ)





**LEGENDA**

- Tracciato da demolire
- Conduttori di energia linea 150Kv "CP Serramanna - CP Villasor"
- Fune di guardia linea 150Kv "CP Serramanna - CP Villasor"
- Sostegni nuovi
- Sostegni da demolire

27  
X=485691.57  
Y=4366006.51

26  
X=485962.31  
Y=4365776.92



**PROGETTO PER LA REALIZZAZIONE DELL'IMPIANTO AGRIVOLTAICO "VILLACIDRO 3" E OPERE CONNESSE**

COMUNI DI VILLACIDRO E SAN GAVINO MONREALE (VS)  
 POTENZA MASSIMA DI IMMISSIONE IN RETE 50.000 kWp  
 POTENZA MASSIMA INSTALLATA PANNELLI 51.300 kWp

<b>B</b>	<b>PROGETTO OPERE DI RETE</b>	DATA 25/02/2022	REVISIONE 1	SCALA 1:1000
CODICE <b>B.20.25</b>	TITOLO <b>PLANIMETRIA DI PROGETTO</b>			

IL PROPONENTE  
**GREEN ENERGY SARDEGNA 2 S.r.l.**  
 Piazza del Grano, 3  
 39100 Bolzano (BZ)

IL PROGETTISTA  
**BETTIOL ING. LINO s.r.l.**  
 Società di Ingegneria  
 41100 Modena - 0522/869991170  
 S.p.A. Via P.zza Italia - 01027 S. Maria Paolina (PR)  
 Tel. 049/250277 - Fax. 049/250278  
 E-mail: bettiol@bettiol.it

**GREENENERGYSARDEGNA2**  
 GREEN ENERGY SARDEGNA 2 S.r.l. Piazza del Grano, 3 39100 Bolzano (BZ)

