


LEGENDA

- Sostegni nuovi
- Sostegni da demolire
- Linea 150Kv "CP Serramanna - CP Villasor" in progetto
- Tracciato da demolire

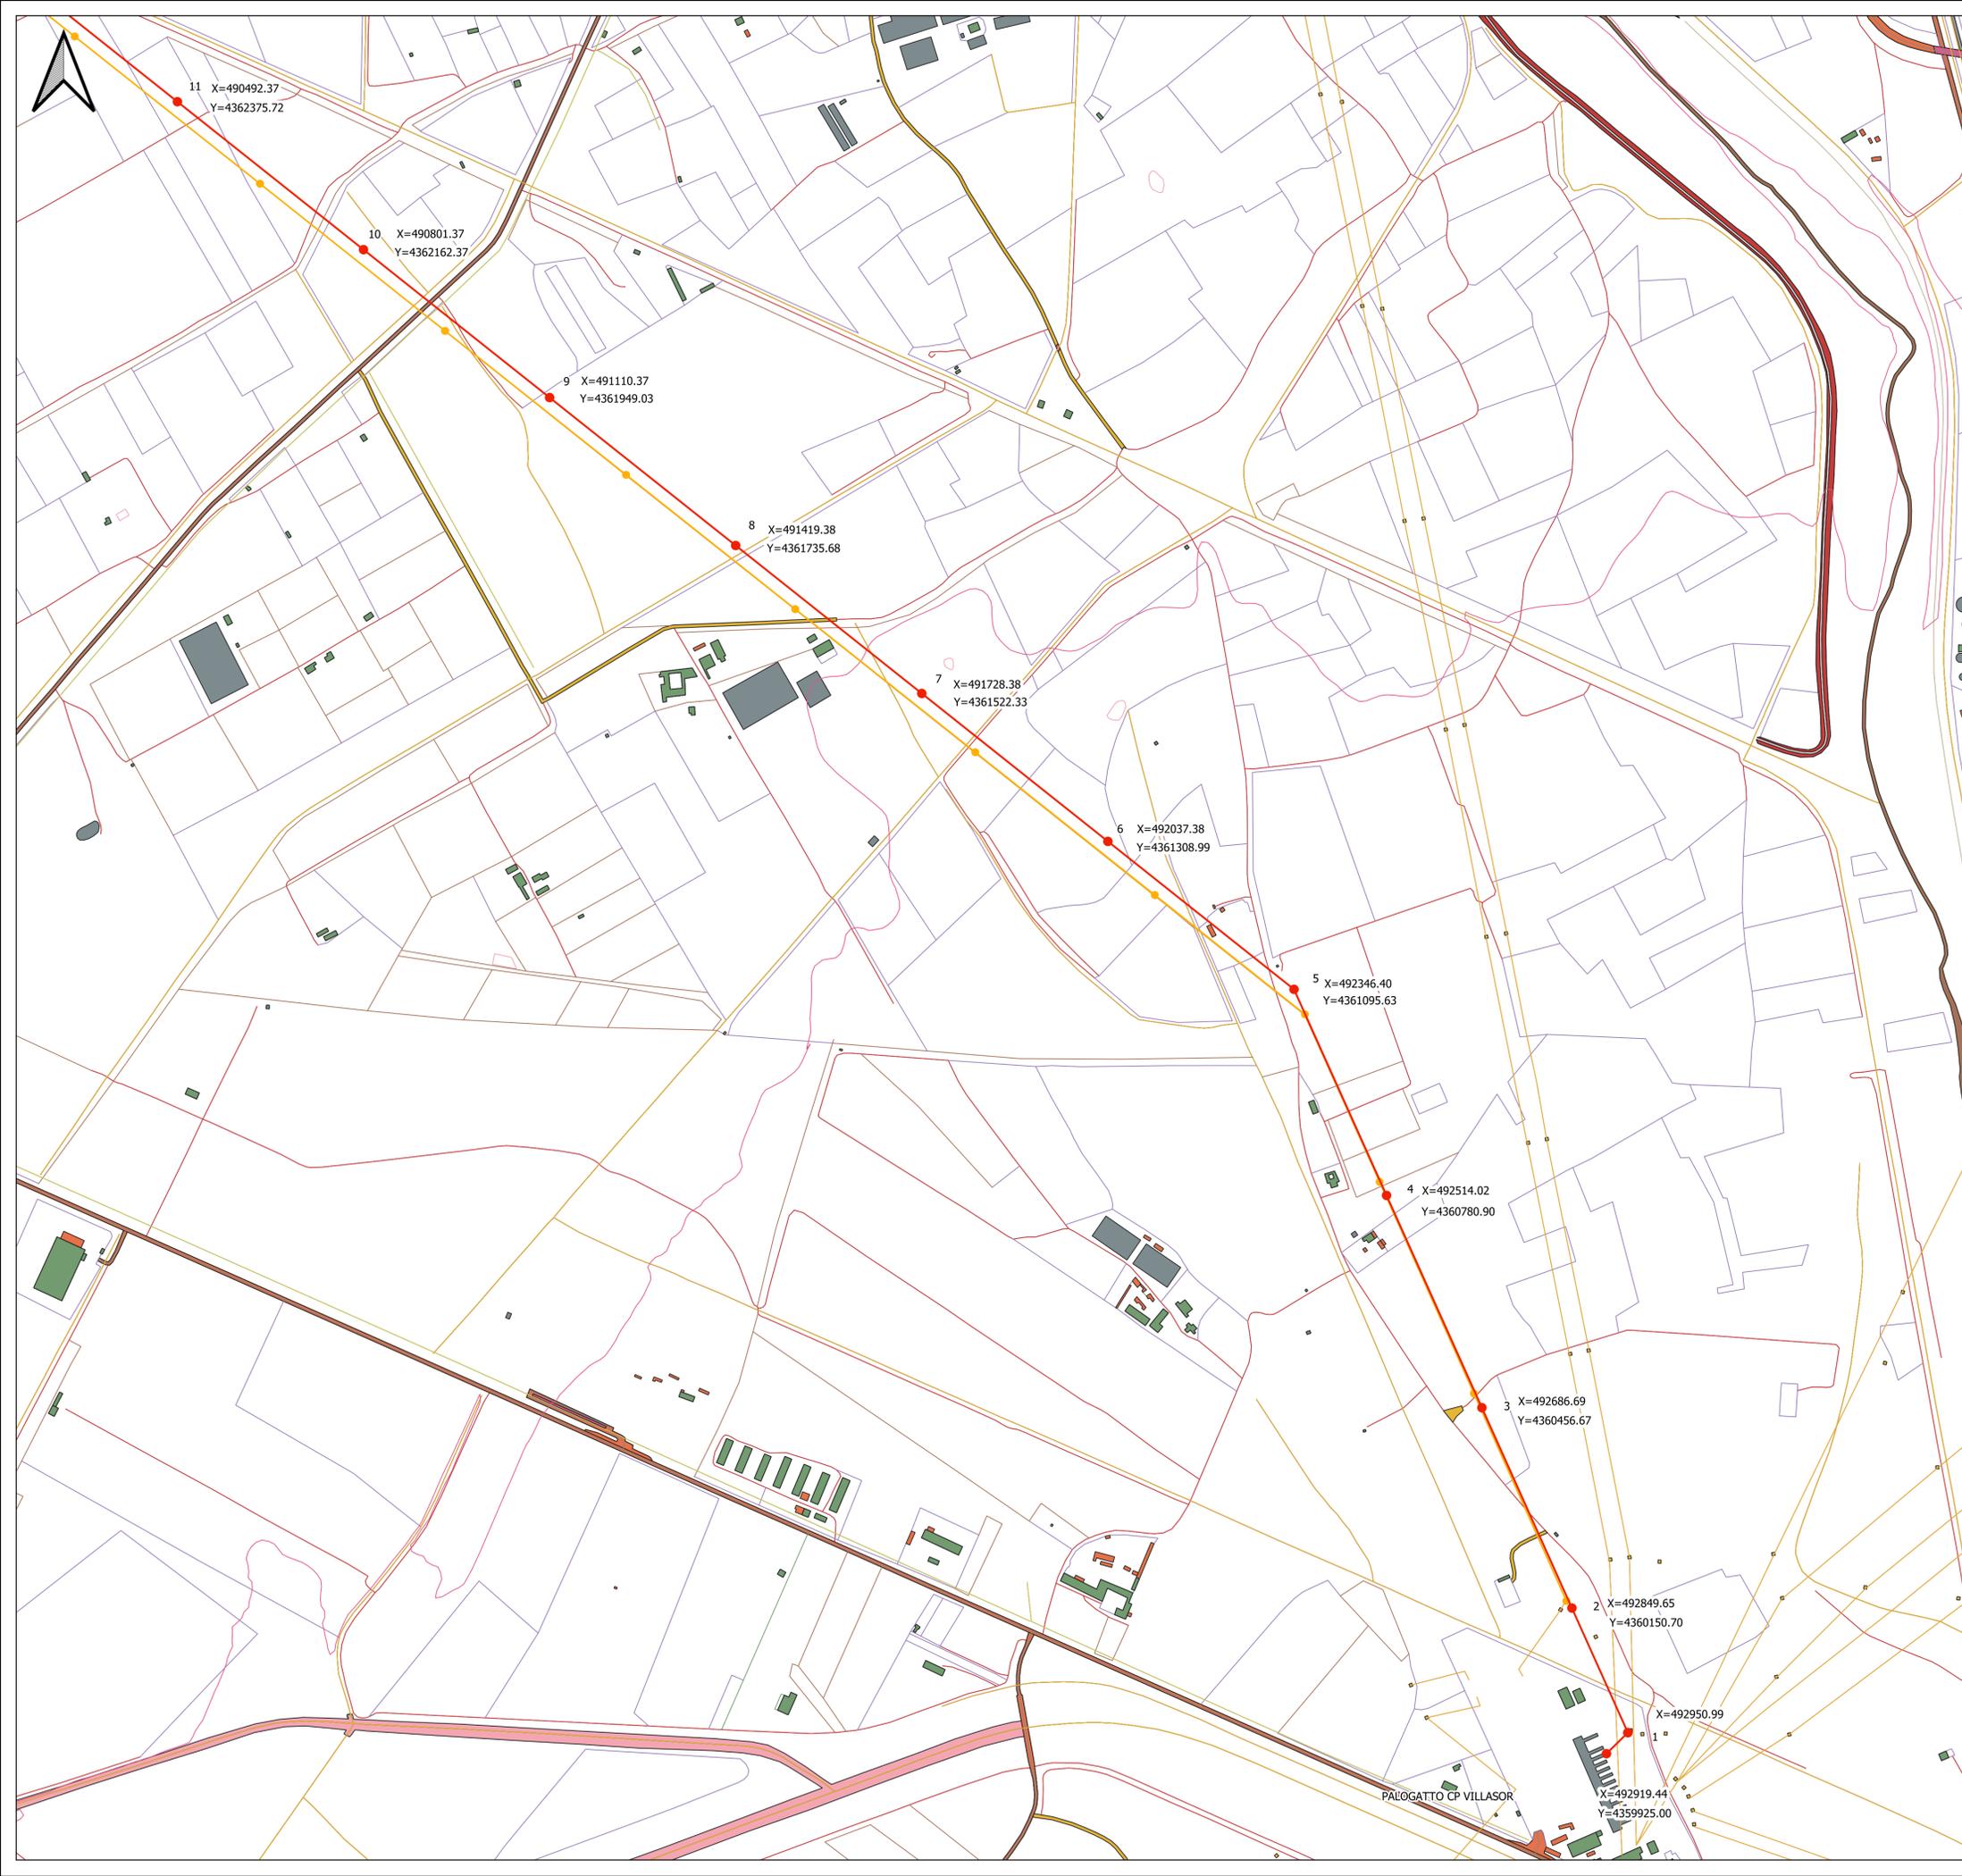

PROGETTO PER LA REALIZZAZIONE DELL'IMPIANTO AGRIVOLTAICO "VILLACIDRO 3" E OPERE CONNESSE

COMUNI DI VILLACIDRO E SAN GAVINO MONREALE (VS)

POTENZA MASSIMA DI IMMISSIONE IN RETE 50.000 kW
 POTENZA MASSIMA INSTALLATA PANNELLI 51.300 kWp

B	PROGETTO OPERE DI RETE	DATA 25/02/2022	REVISIONE 1	SCALA 1:5000
CODICE B.25.1	TITOLO COROGRAFIA CON COORDINATE DEI SOSTEGNI			

IL PROPONENTE
 GREEN ENERGY SARDEGNA 2 S.r.l.
 Piazza del Grano, 3
 39100 Bolzano (BZ)


IL PROGETTISTA
 BETTIOI ING. LINO S.r.l.
 Società di Ingegneria
 S.p.A. Via Novati, 10 - 01027 Serranella (VT)
 S.p.A. Via Pisa, 10 - 01027 Serranella (VT)
 Tel. 049710027 - Fax. 049710028
 E-mail: bettioi@bettioling.it

GREENENERGYSARDEGNA2
 GREEN ENERGY SARDEGNA 2 S.r.l. Piazza del Grano, 3 39100 Bolzano (BZ)



LEGENDA

- Sostegni nuovi
- Sostegni da demolire
- Linea 150kV "CP Serramanna - CP Villasor" in progetto
- Tracciato da demolire

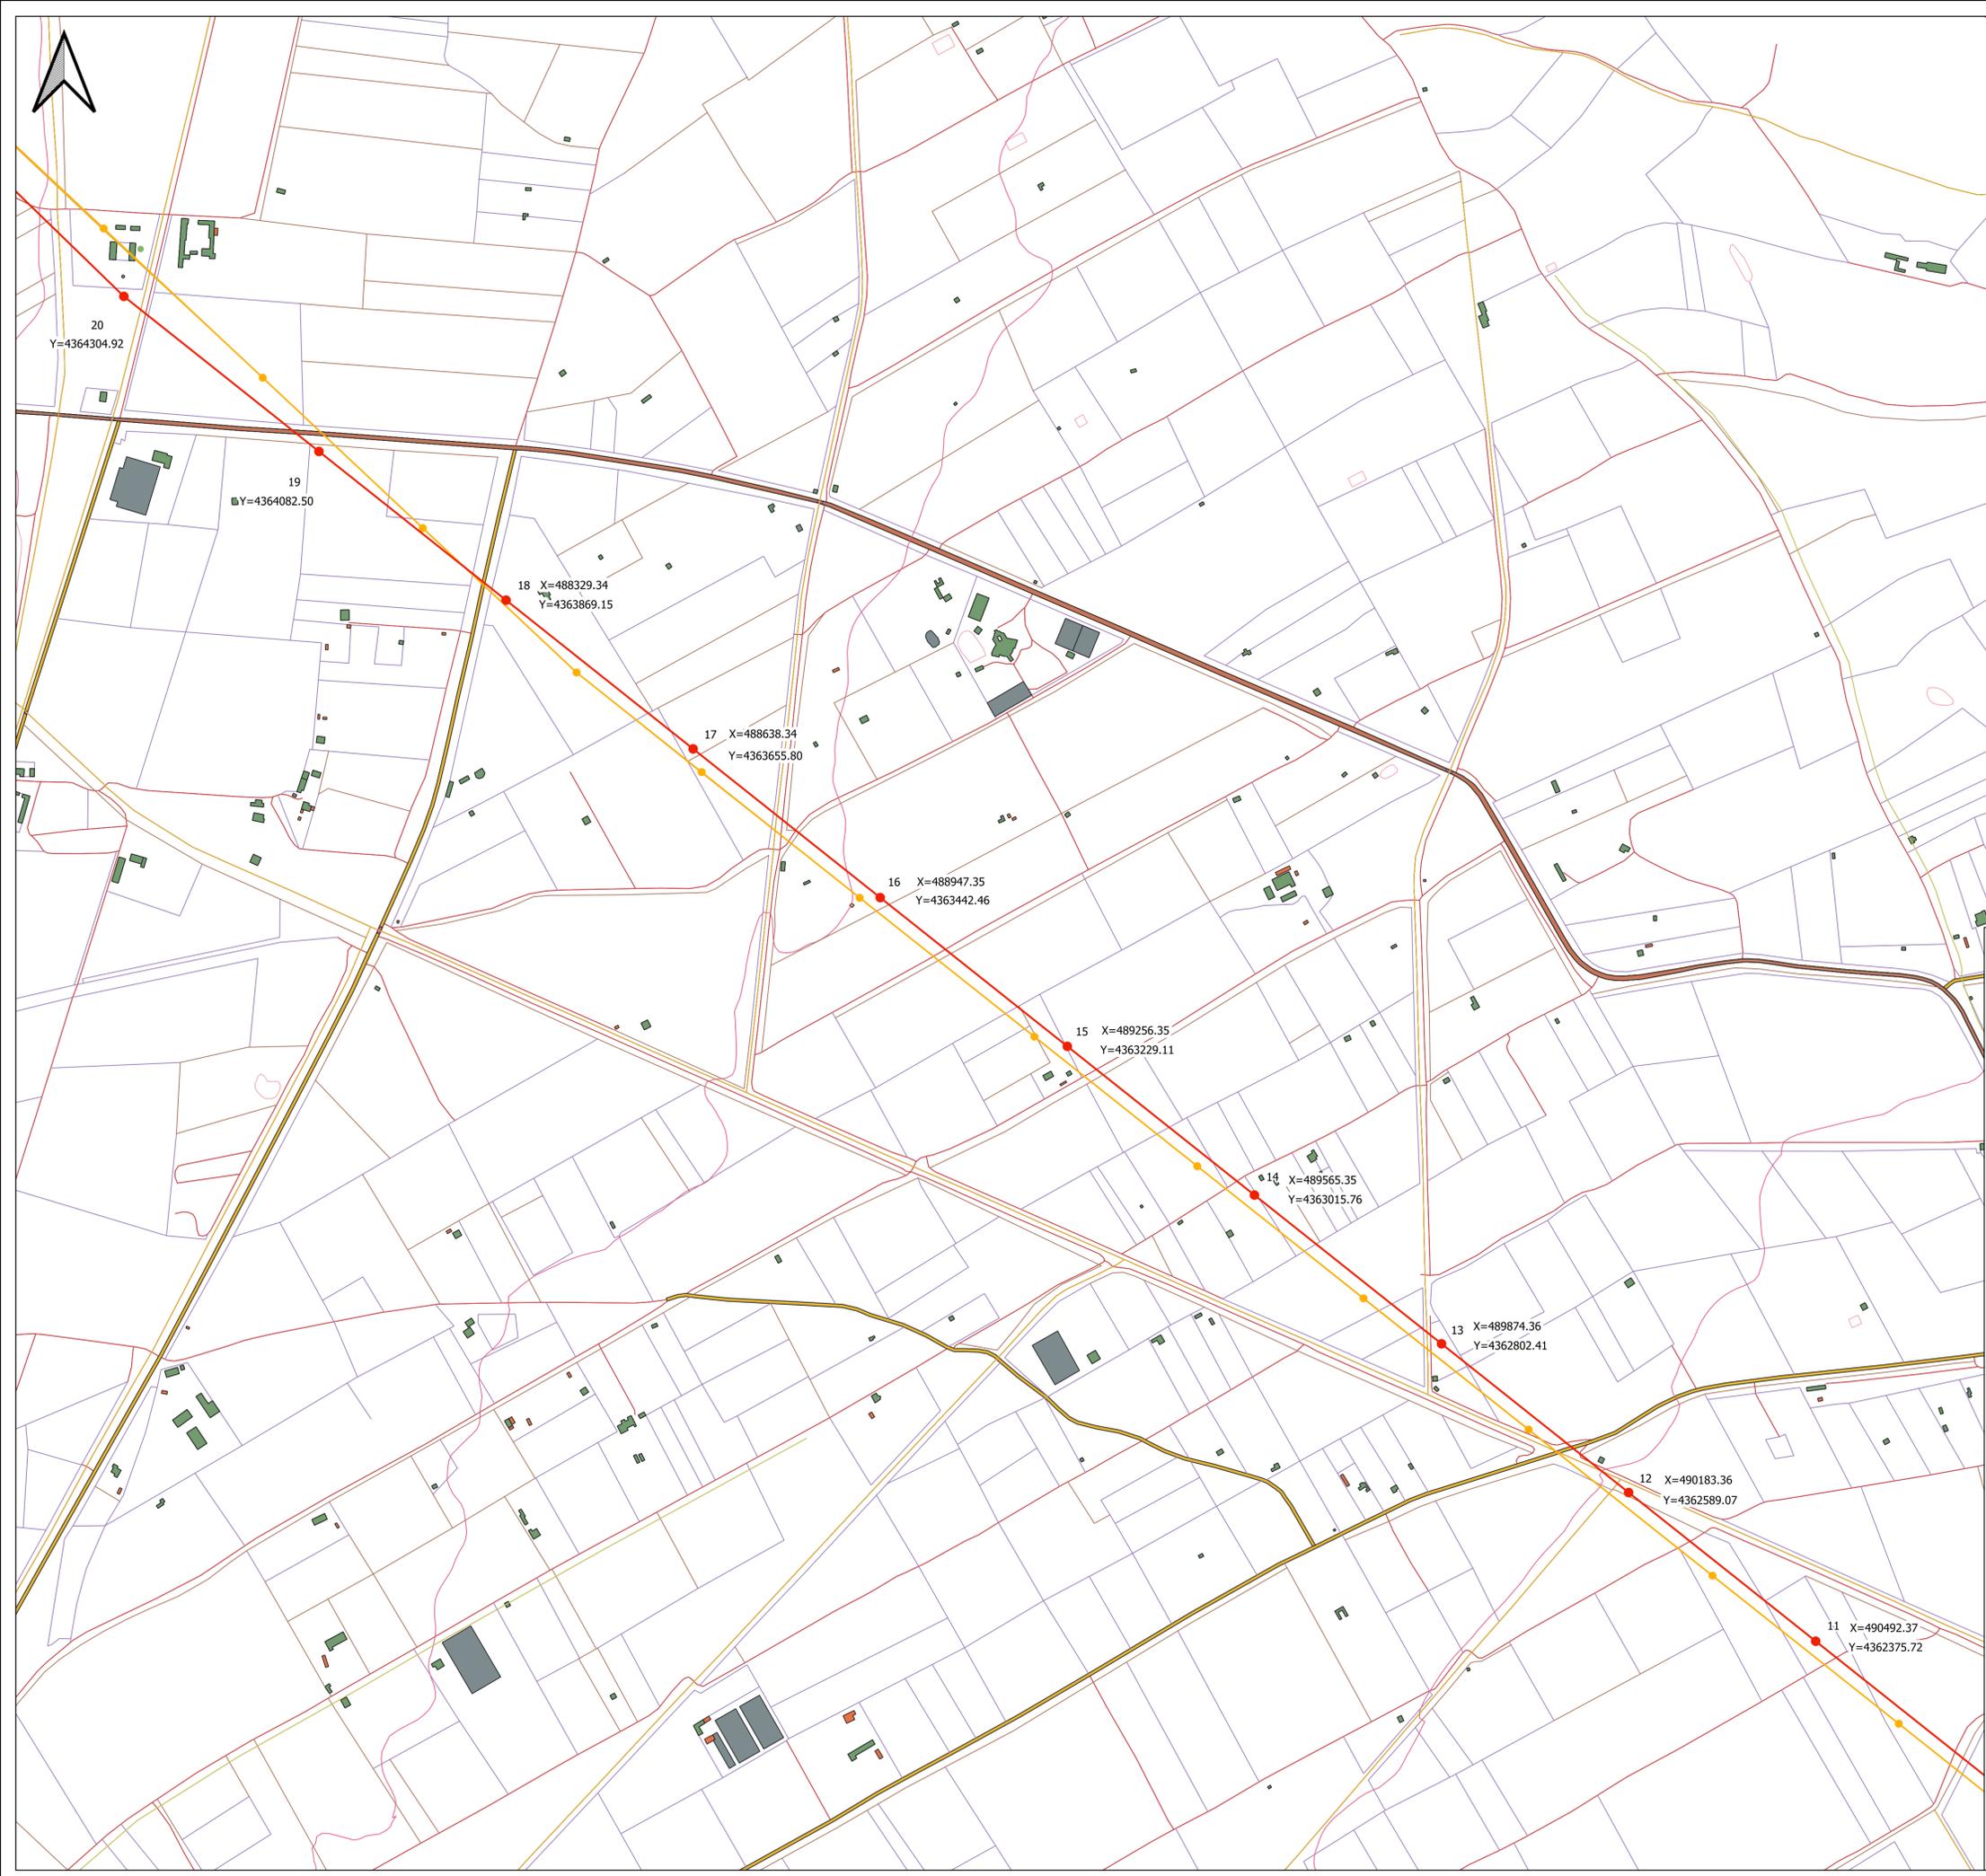

PROGETTO PER LA REALIZZAZIONE DELL'IMPIANTO AGRIVOLTAICO "VILLACIDRO 3" E OPERE CONNESSE

COMUNI DI VILLACIDRO E SAN GAVINO MONREALE (VS)

POTENZA MASSIMA DI IMMISSIONE IN RETE 50.000 kWp
POTENZA MASSIMA INSTALLATA PANNELLI 51.300 kWp

B	PROGETTO OPERE DI RETE	DATA 25/02/2022	REVISIONE 1	SCALA 1:5000
CODICE B.25.2	TITOLO COROGRAFIA CON COORDINATE DEI SOSTEGNI			


IL PROPONENTE
GREEN ENERGY SARDEGNA 2 S.r.l.
Piazza del Grano, 3
39100 Bolzano (BZ)

IL PROGETTISTA
BETTIOLI ING. LINO S.r.l.
Società di Ingegneria
S.p.A. Via Mazzini, 10220 Serramanna (VS)
S.p.A. Via Po, 100 - 00197 Roma (RM) (P. IVA 04575071027) - Tel. 06/750272 - E-mail: bettioli@bettioliing.it

GREENENERGYSARDEGNA2
GREEN ENERGY SARDEGNA 2 S.r.l. - Piazza del Grano, 3 - 39100 Bolzano (BZ)

LEGENDA

- Sostegni nuovi
- Sostegni da demolire
- Linea 150Kv "CP Serramanna - CP Villasor" in progetto
- Tracciato da demolire

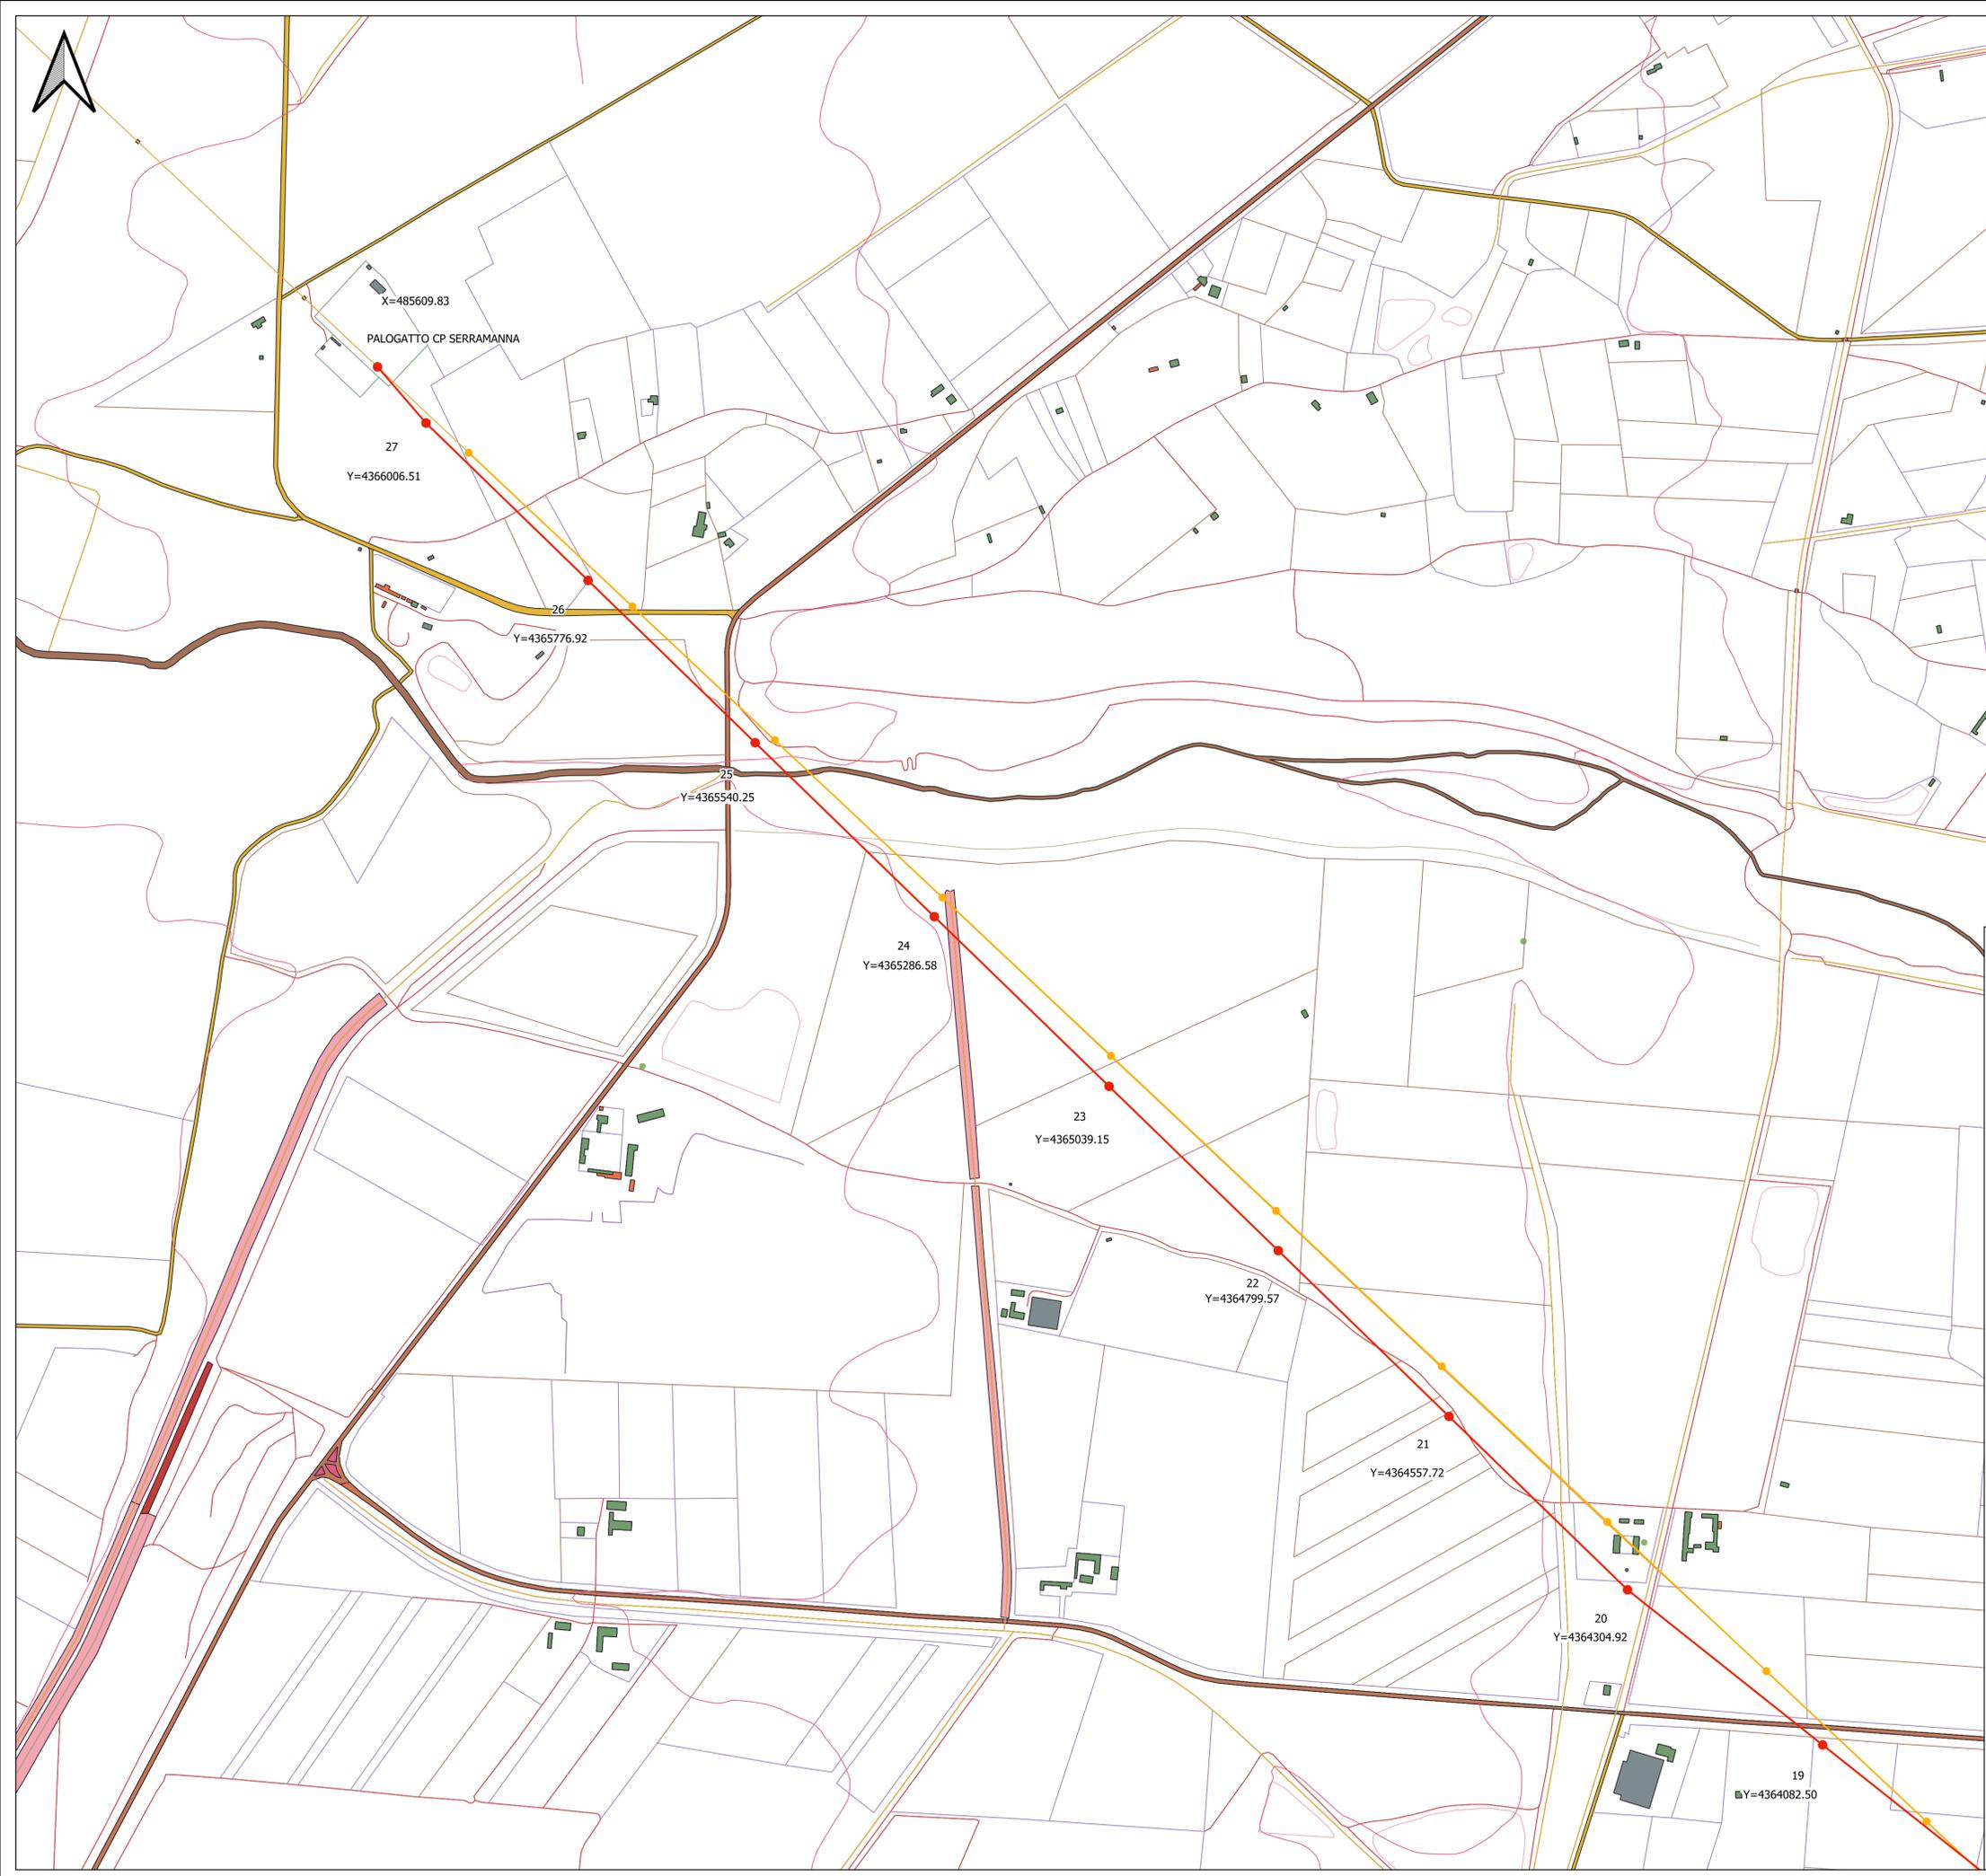









PROGETTO PER LA REALIZZAZIONE DELL'IMPIANTO AGRIVOLTAICO "VILLACIDRO 3" E OPERE CONNESSE

COMUNI DI VILLACIDRO E SAN GAVINO MONREALE (VS)

POTENZA MASSIMA DI IMMISSIONE IN RETE 50.000 kW
POTENZA MASSIMA INSTALLATA PANNELLI 51.300 kWp

B	PROGETTO OPERE DI RETE	DATA 25/02/2022	REVISIONE 1	SCALA 1:5000
CODICE B.25.3	TITOLO COROGRAFIA CON COORDINATE DEI SOSTEGNI			

IL PROPONENTE
GREEN ENERGY SARDEGNA 2 S.r.l.
Piazza del Grano, 3
39100 Bolzano (BZ)

IL PROGETTISTA
BETTIOL ING. LINO s.r.l.
Società di Ingegneria
S.p.A. Via Roma, 10 - 01027 Serranella (VT)
S.p.A. Via Roma, 10 - 01027 Serranella (VT)
Tel. 0477/20277 - Fax. 0477/20278
E-mail: bettiol@bettioling.it



GREENENERGYSARDEGNA2
GREEN ENERGY SARDEGNA 2 S.r.l. - Piazza del Grano, 3 - 39100 Bolzano (BZ)

