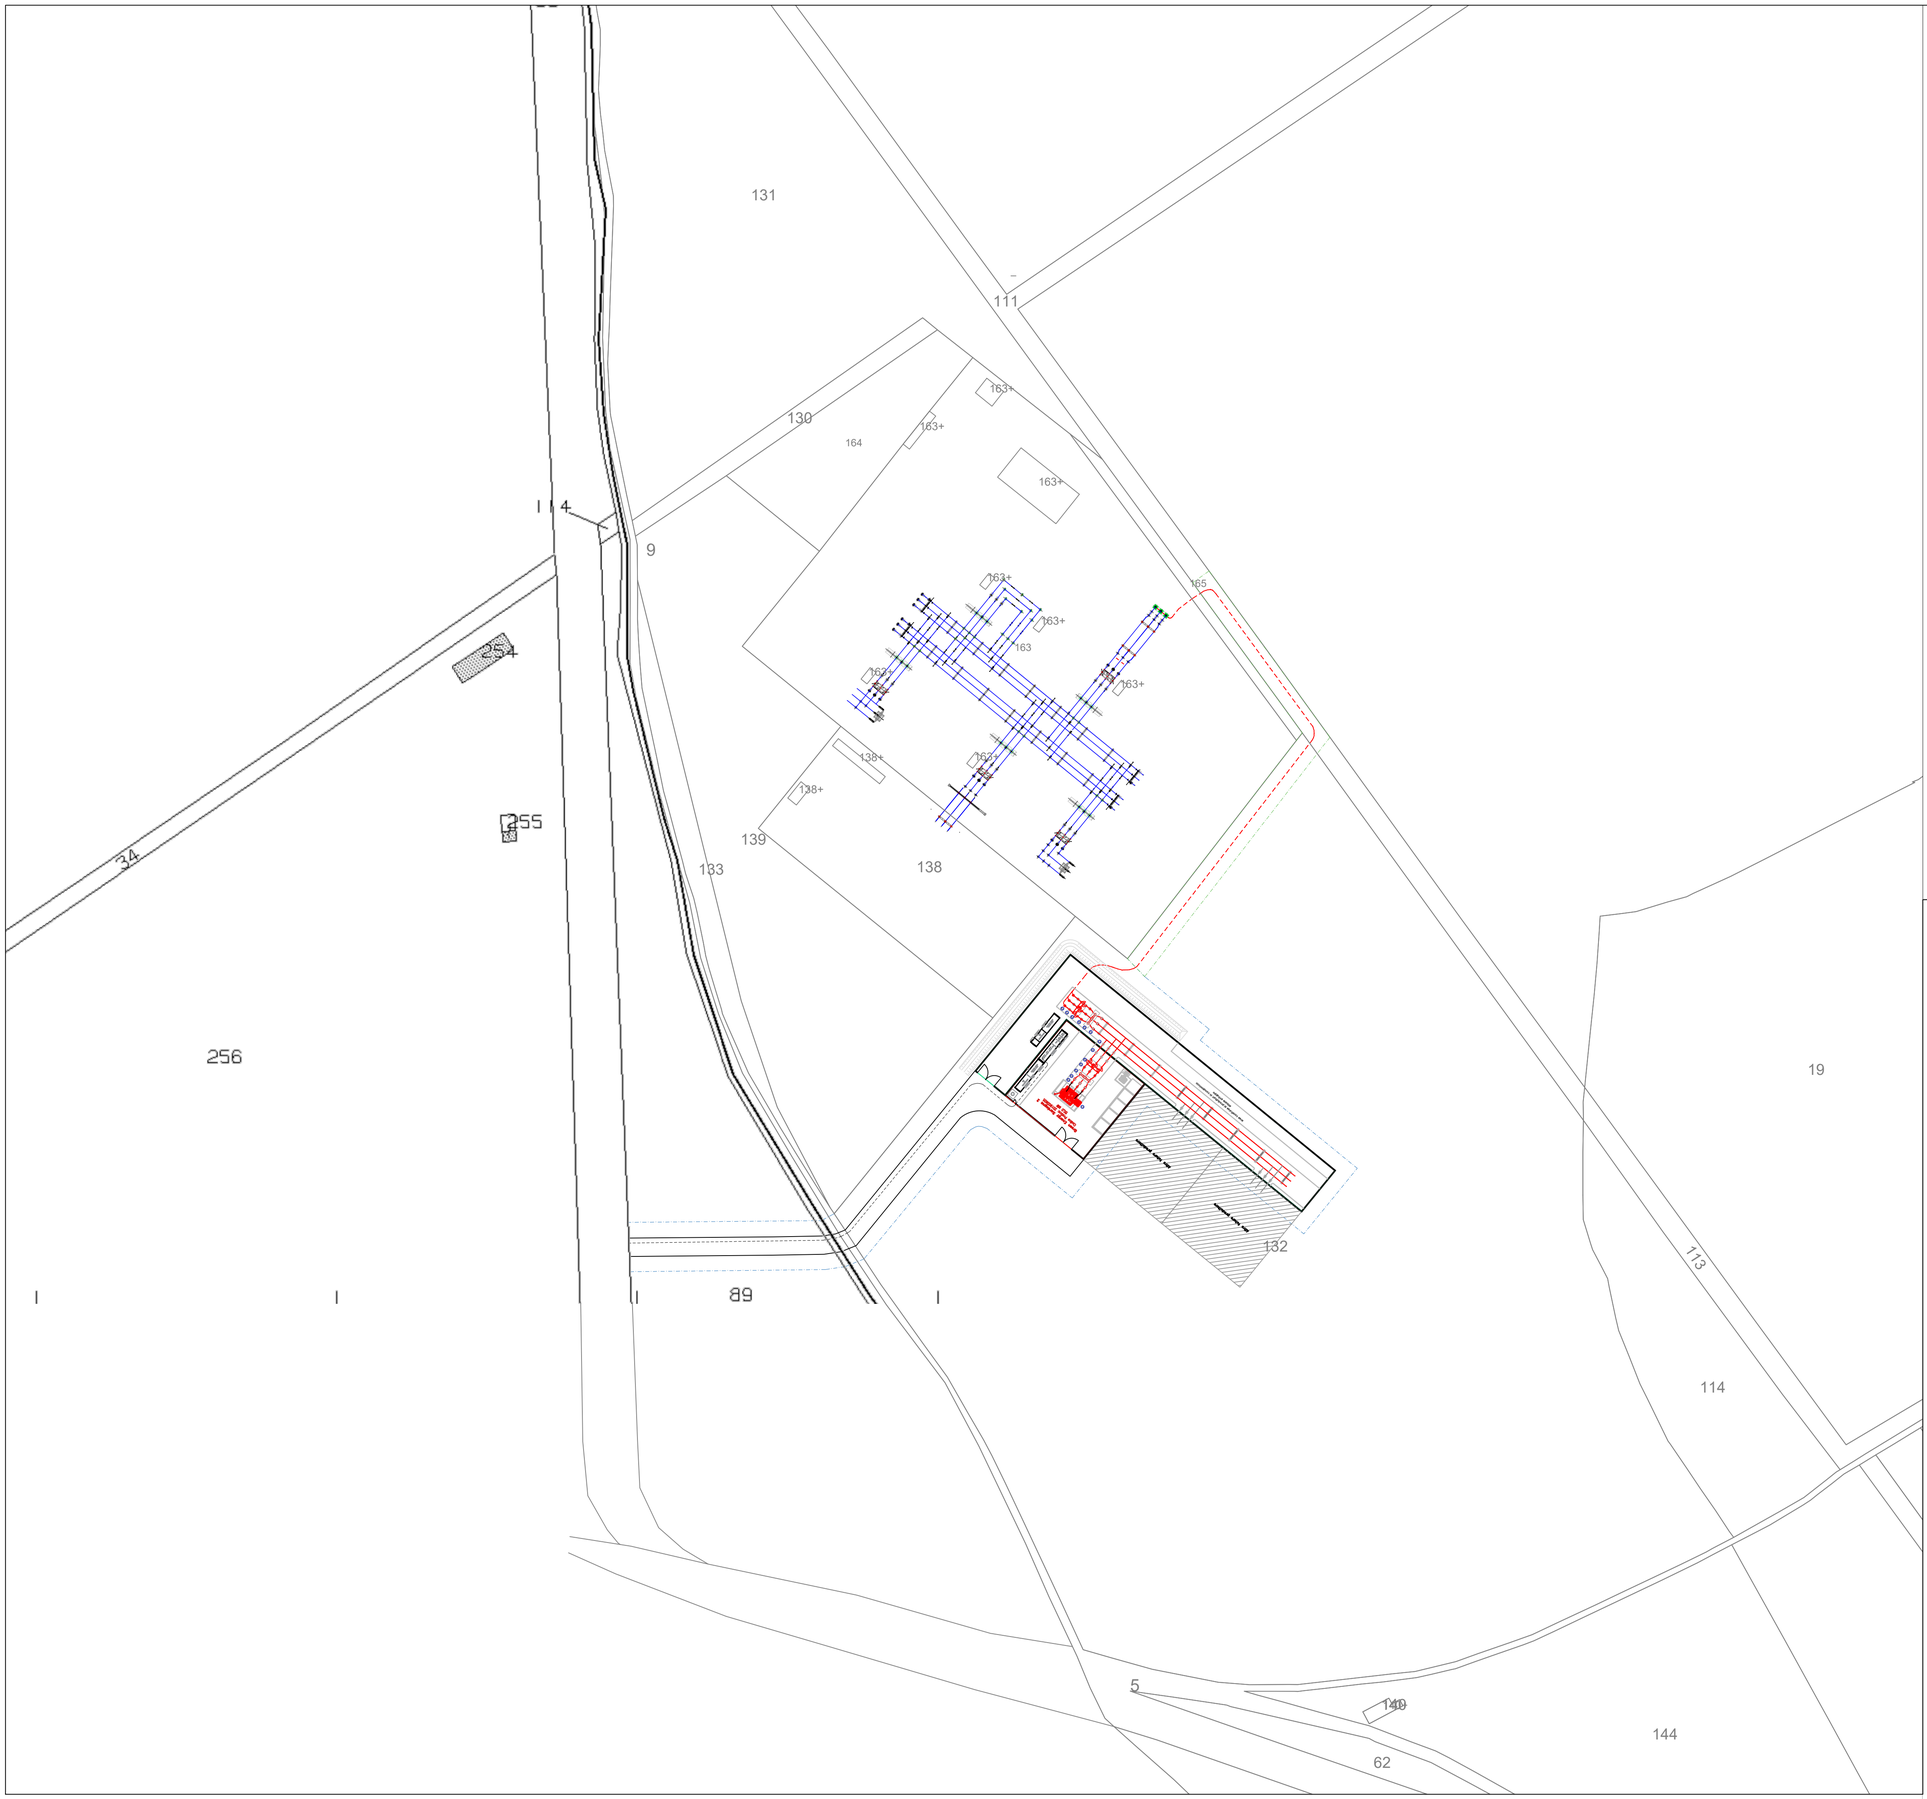

LEGENDA

- Opere di rete per la connessione - Allestimento nuovo stallo AT
- Opere di utenza per la connessione - Cabina di Trasformazione AT
- Aree soggette a vincolo preordinato all'esproprio
- Aree soggette ad imposizione di servitù di elettrodotto

Cabina di Trasformazione parte comune a più utenti:
Provincia: Medio Campidano
Comune: Serramanna
Foglio: 5
Mappali: 111

Cabina di Trasformazione Green Energy Sardegna 2:
Provincia: Medio Campidano
Comune: Serramanna
Foglio: 5
Mappali: 111

Elettrodotto in cavo:
Provincia: Medio Campidano
Comune: Serramanna
Foglio: 5
Mappali: 111, 132, 163, 165

Strada di accesso:
Provincia: Medio Campidano
Comune: Serramanna
Foglio: 5
Mappali: 132
Comune: Villacidro
Foglio: 404
Mappali: 89

COMUNE DI VILLACIDRO | COMUNE DI SAN GAVINO MONREALE | PROVINCIA DEL MEDIO CAMPIDANO | MINISTERO DELLA TRANSIZIONE ECOLOGICA | REGIONE AUTONOMA DELLA SARDEGNA | COMUNE DI SANLURI | COMUNE DI SERRAMANNA

PROGETTO PER LA REALIZZAZIONE DELL'IMPIANTO AGRIVOLTAICO "VILLACIDRO 3" E OPERE CONNESSE

COMUNI DI VILLACIDRO E SAN GAVINO MONREALE (VS)

POTENZA MASSIMA DI IMMISSIONE IN RETE 50.000 kW
POTENZA MASSIMA INSTALLATA PANNELLI 51.300 kWp

B	PROGETTO OPERE DI UTENZA	DATA 25/02/2022	REVISIONE 1	SCALA 1:1000

CODICE **B.40**

TITOLO **INSERIMENTO SU MAPPA CATASTALE**

IL PROPONENTE
GREEN ENERGY SARDEGNA 2 S.r.l.
Piazza del Grano, 3
39100 Bolzano (BZ)

IL PROGETTISTA
BETTIOL ING. LINO S.R.L.
Società di Ingegneria
S.L.: Via G. Marconi 7 - 35027 Noventa Padovana (PD)
S.O.: Via Pasa Stazo - 35027 Noventa Padovana (PD)
Tel. 049 7932257 - Fax 049 7932273
E-mail: bettiolingl@legalmail.it

ORDINE DEGLI INGEGNERI PROVINCIA DI PADOVA
A 5180
Dott. Ing. LINO BETTIOL

GREENENERGYSARDEGNA2
GREEN ENERGY SARDEGNA 2 S.r.l Piazza del Grano, 3 39100 Bolzano (BZ)