


P.S.F.F. Piano Stralcio Fasce Fluviali - Scala 1:10.000

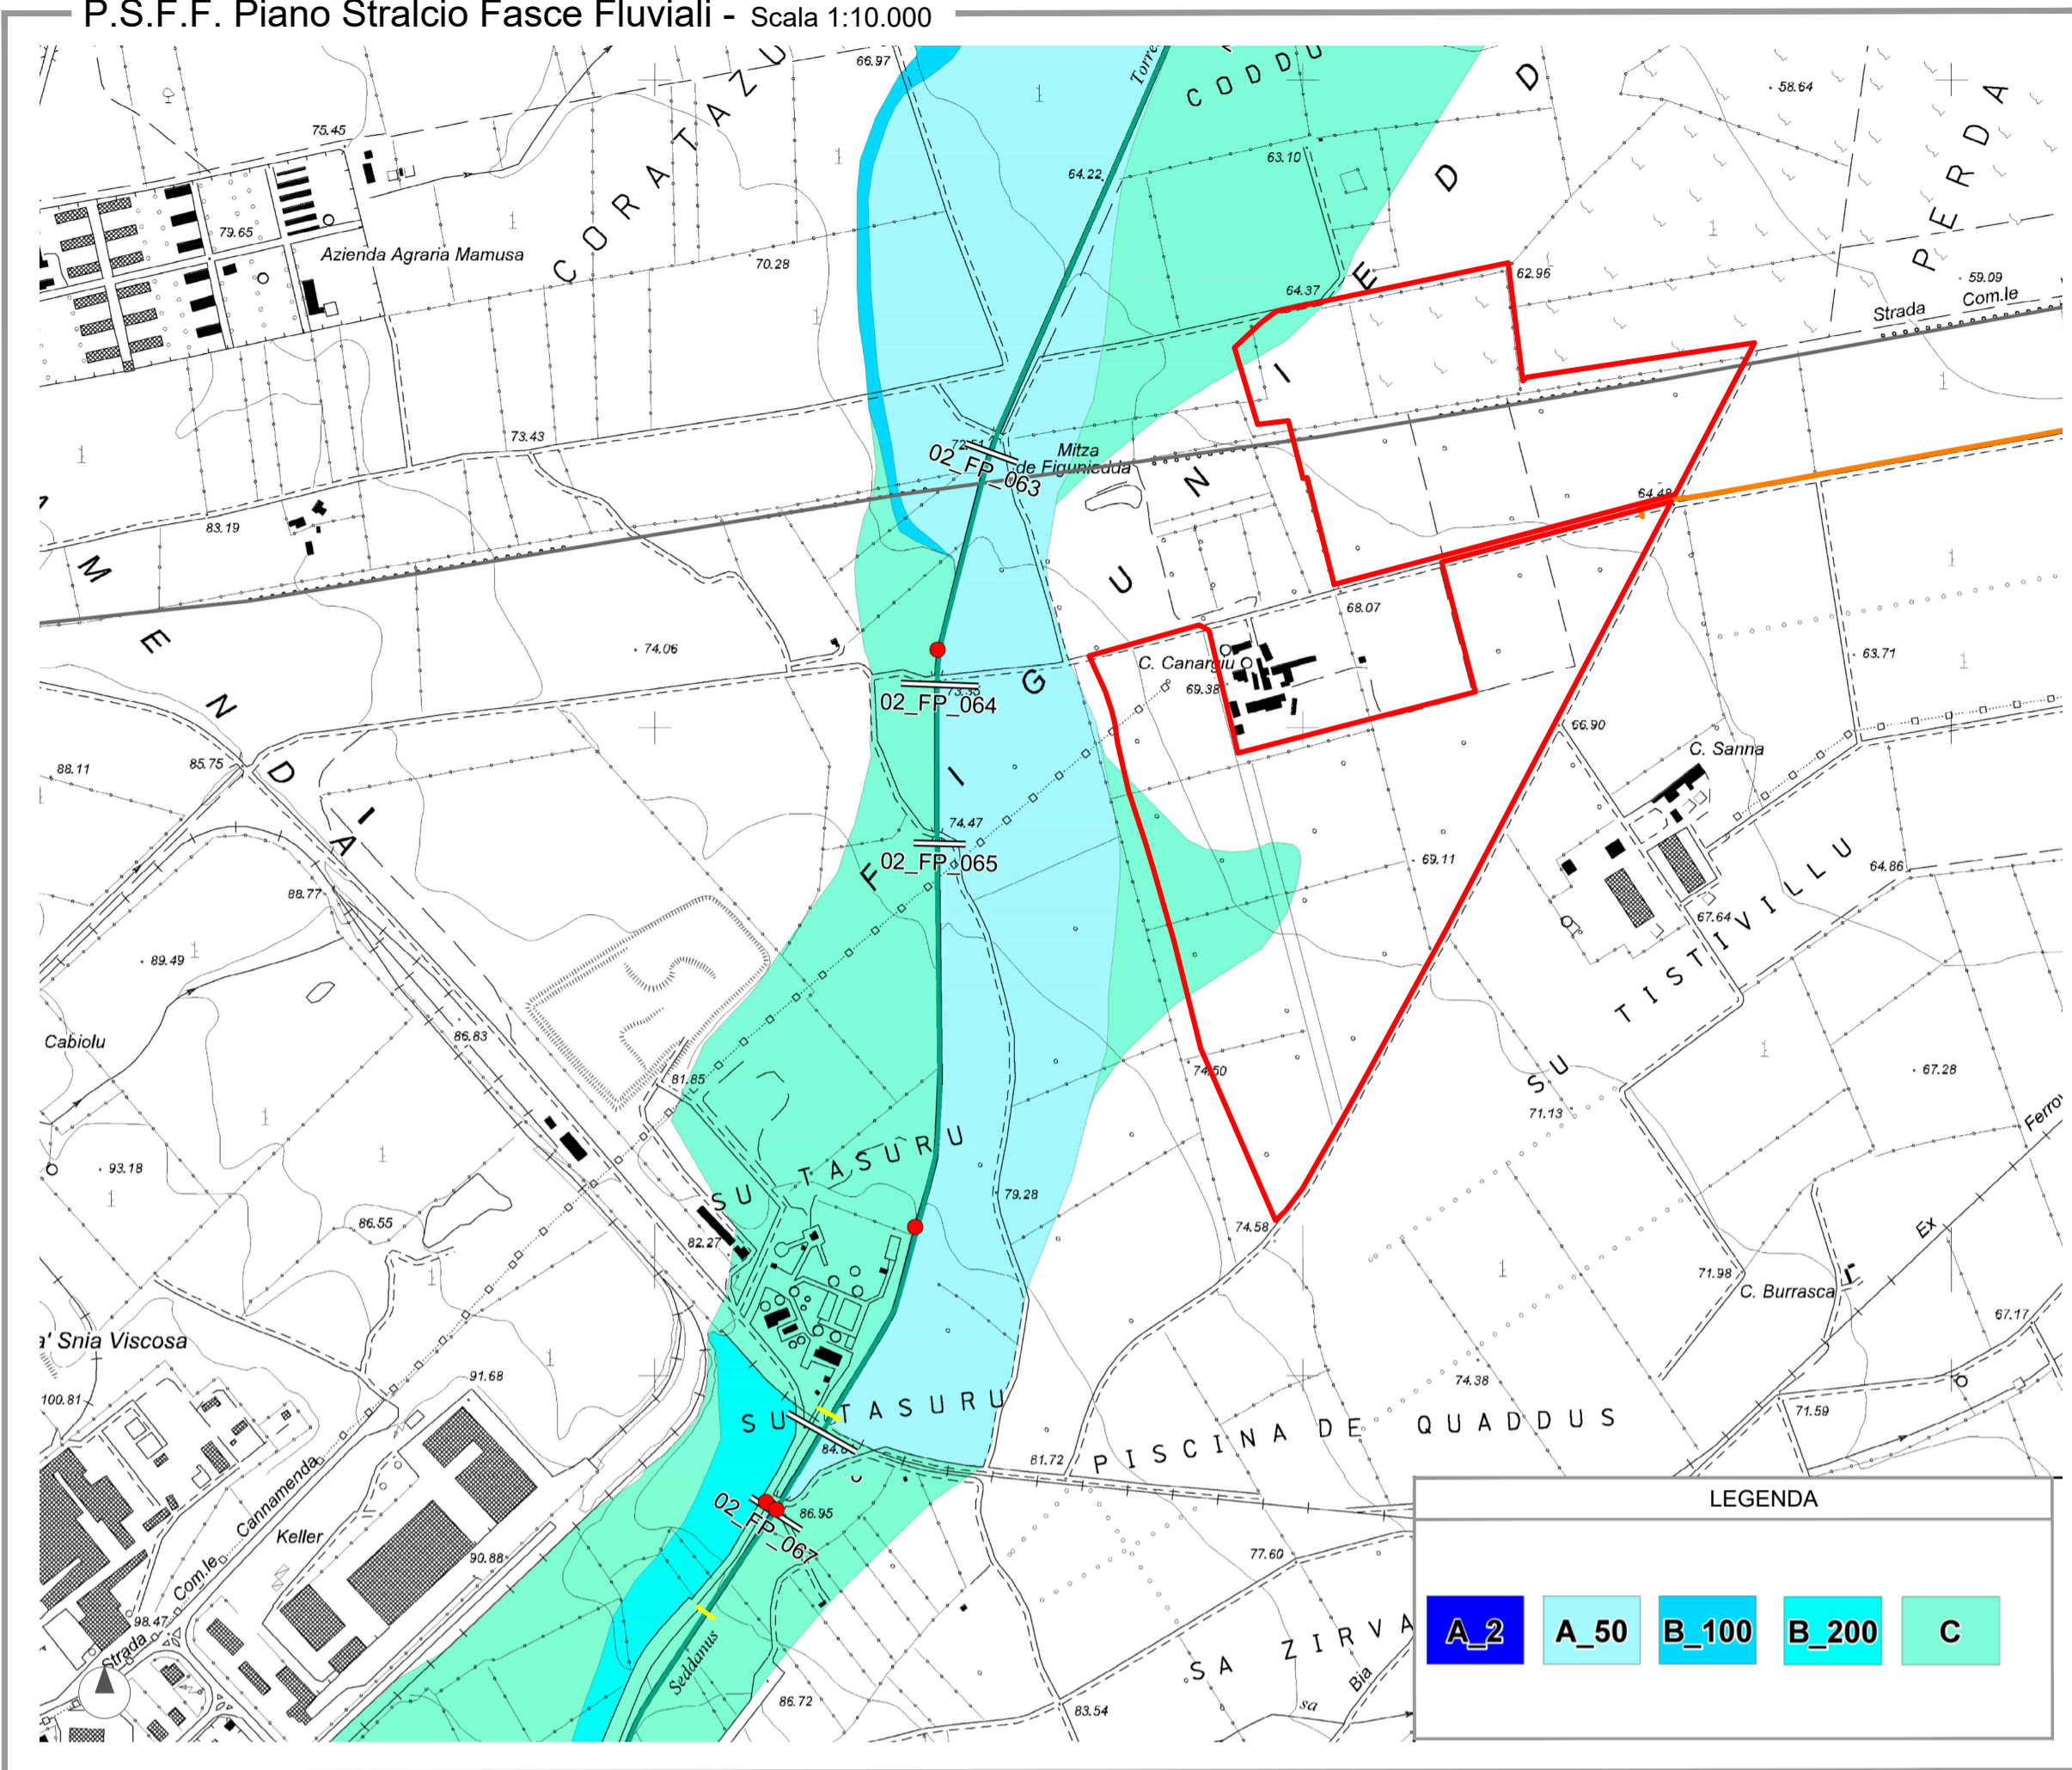

LEGENDA

- Area di intervento
- Cavidotto

Classi di pericolosità

- P3 - Elevata (Tr ≤ 50anni)
- P3 - Media (50 < Tr ≤ 200anni)
- P1 - Bassa (Tr > 200 anni)



PROGETTO PER LA REALIZZAZIONE DELL'IMPIANTO AGRIVOLTAICO "VILLACIDRO 3" E OPERE CONNESSE

COMUNI DI VILLACIDRO E SAN GAVINO MONREALE (VS)

POTENZA MASSIMA DI IMMISSIONE IN RETE 50.000 kW
 POTENZA MASSIMA INSTALLATA PANNELLI 51.300 kWp

SIA	ELABORATI AMBIENTALI	DATA 25/02/2022	REVISIONE 1	SCALA 1:10.000
CODICE SIA.A5.T3	TITOLO STRALCI DEL PSFF - PGRA			

IL PROPONENTE
 GREEN ENERGY SARDEGNA 2 S.r.l.
 Piazza del Grano, 3
 39100 Bolzano (BZ)

IL PROGETTISTA
 Dott. Ing. Giovanna Locci
 Piazza della Conciliazione, 3 - 09032 Assemini (CA)
 email giovanalocci@gmail.com

GREENENERGYSARDEGNA2
 GREEN ENERGY SARDEGNA 2 S.r.l. Piazza del Grano, 3 39100 Bolzano (BZ)

P.G.R.A. Mappa della pericolosità di alluvione - Scala 1:10.000

