



### ZONE OMOGENEE



- A-CENTRO STORICO
- B0-COMPLETAMENTO E RISTRUTTURAZIONE
- B1-COMPLETAMENTO INTERNO
- B2-COMPLETAMENTO ESTERNO
- C1-ESPANSIONE GIÀ INFRASTRUTTURATA
- C1-ESPANSIONE GIÀ INFRASTRUTTURATA-PEEP
- C2-ESPANSIONE CON PIANO QUADRO DI RIFERIMENTO
- D1-INDUSTRIALE/COMMERCIALE
- D2-ARTIGIANALE/COMMERCIALE
- D2/a-COMMERCIALE
- D2/b-ARTIGIANALE/COMMERCIALE
- E-AGRICOLE/PASTORALI
- G1-PARCO FERROVIARIO
- G2-SERVIZI GENERALI
- G3-INPIANTI TECNOLOGICI
- H1-RISPETTO CIMITERIALE
- H2-RISPETTO AMBIENTALE STRADALE E FERROVIARIO
- S1-ISTRUZIONE
- S2-ATTREZZATURE DI INTERESSE COMUNE
- S3-VERDE/GIOCO/SPORT
- S4-PARCHEGGI
- S'-SPAZI PUBBLICI (S1+S2+S3+S4)
- SERVIZI MILITARE

### PRESCRIZIONI

- SERVIZI MILITARE

### Legenda

- Nuova linea elettrica 150 kV "CP Serramanna - CP Villasor"
  - Tralicci nuova linea 150 kV
  - Cabine primarie
- Tav. 2.1.B - PF Villasor - variante dicembre 2009

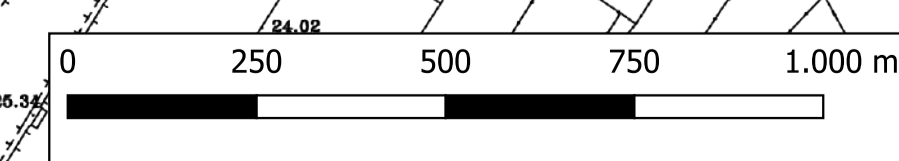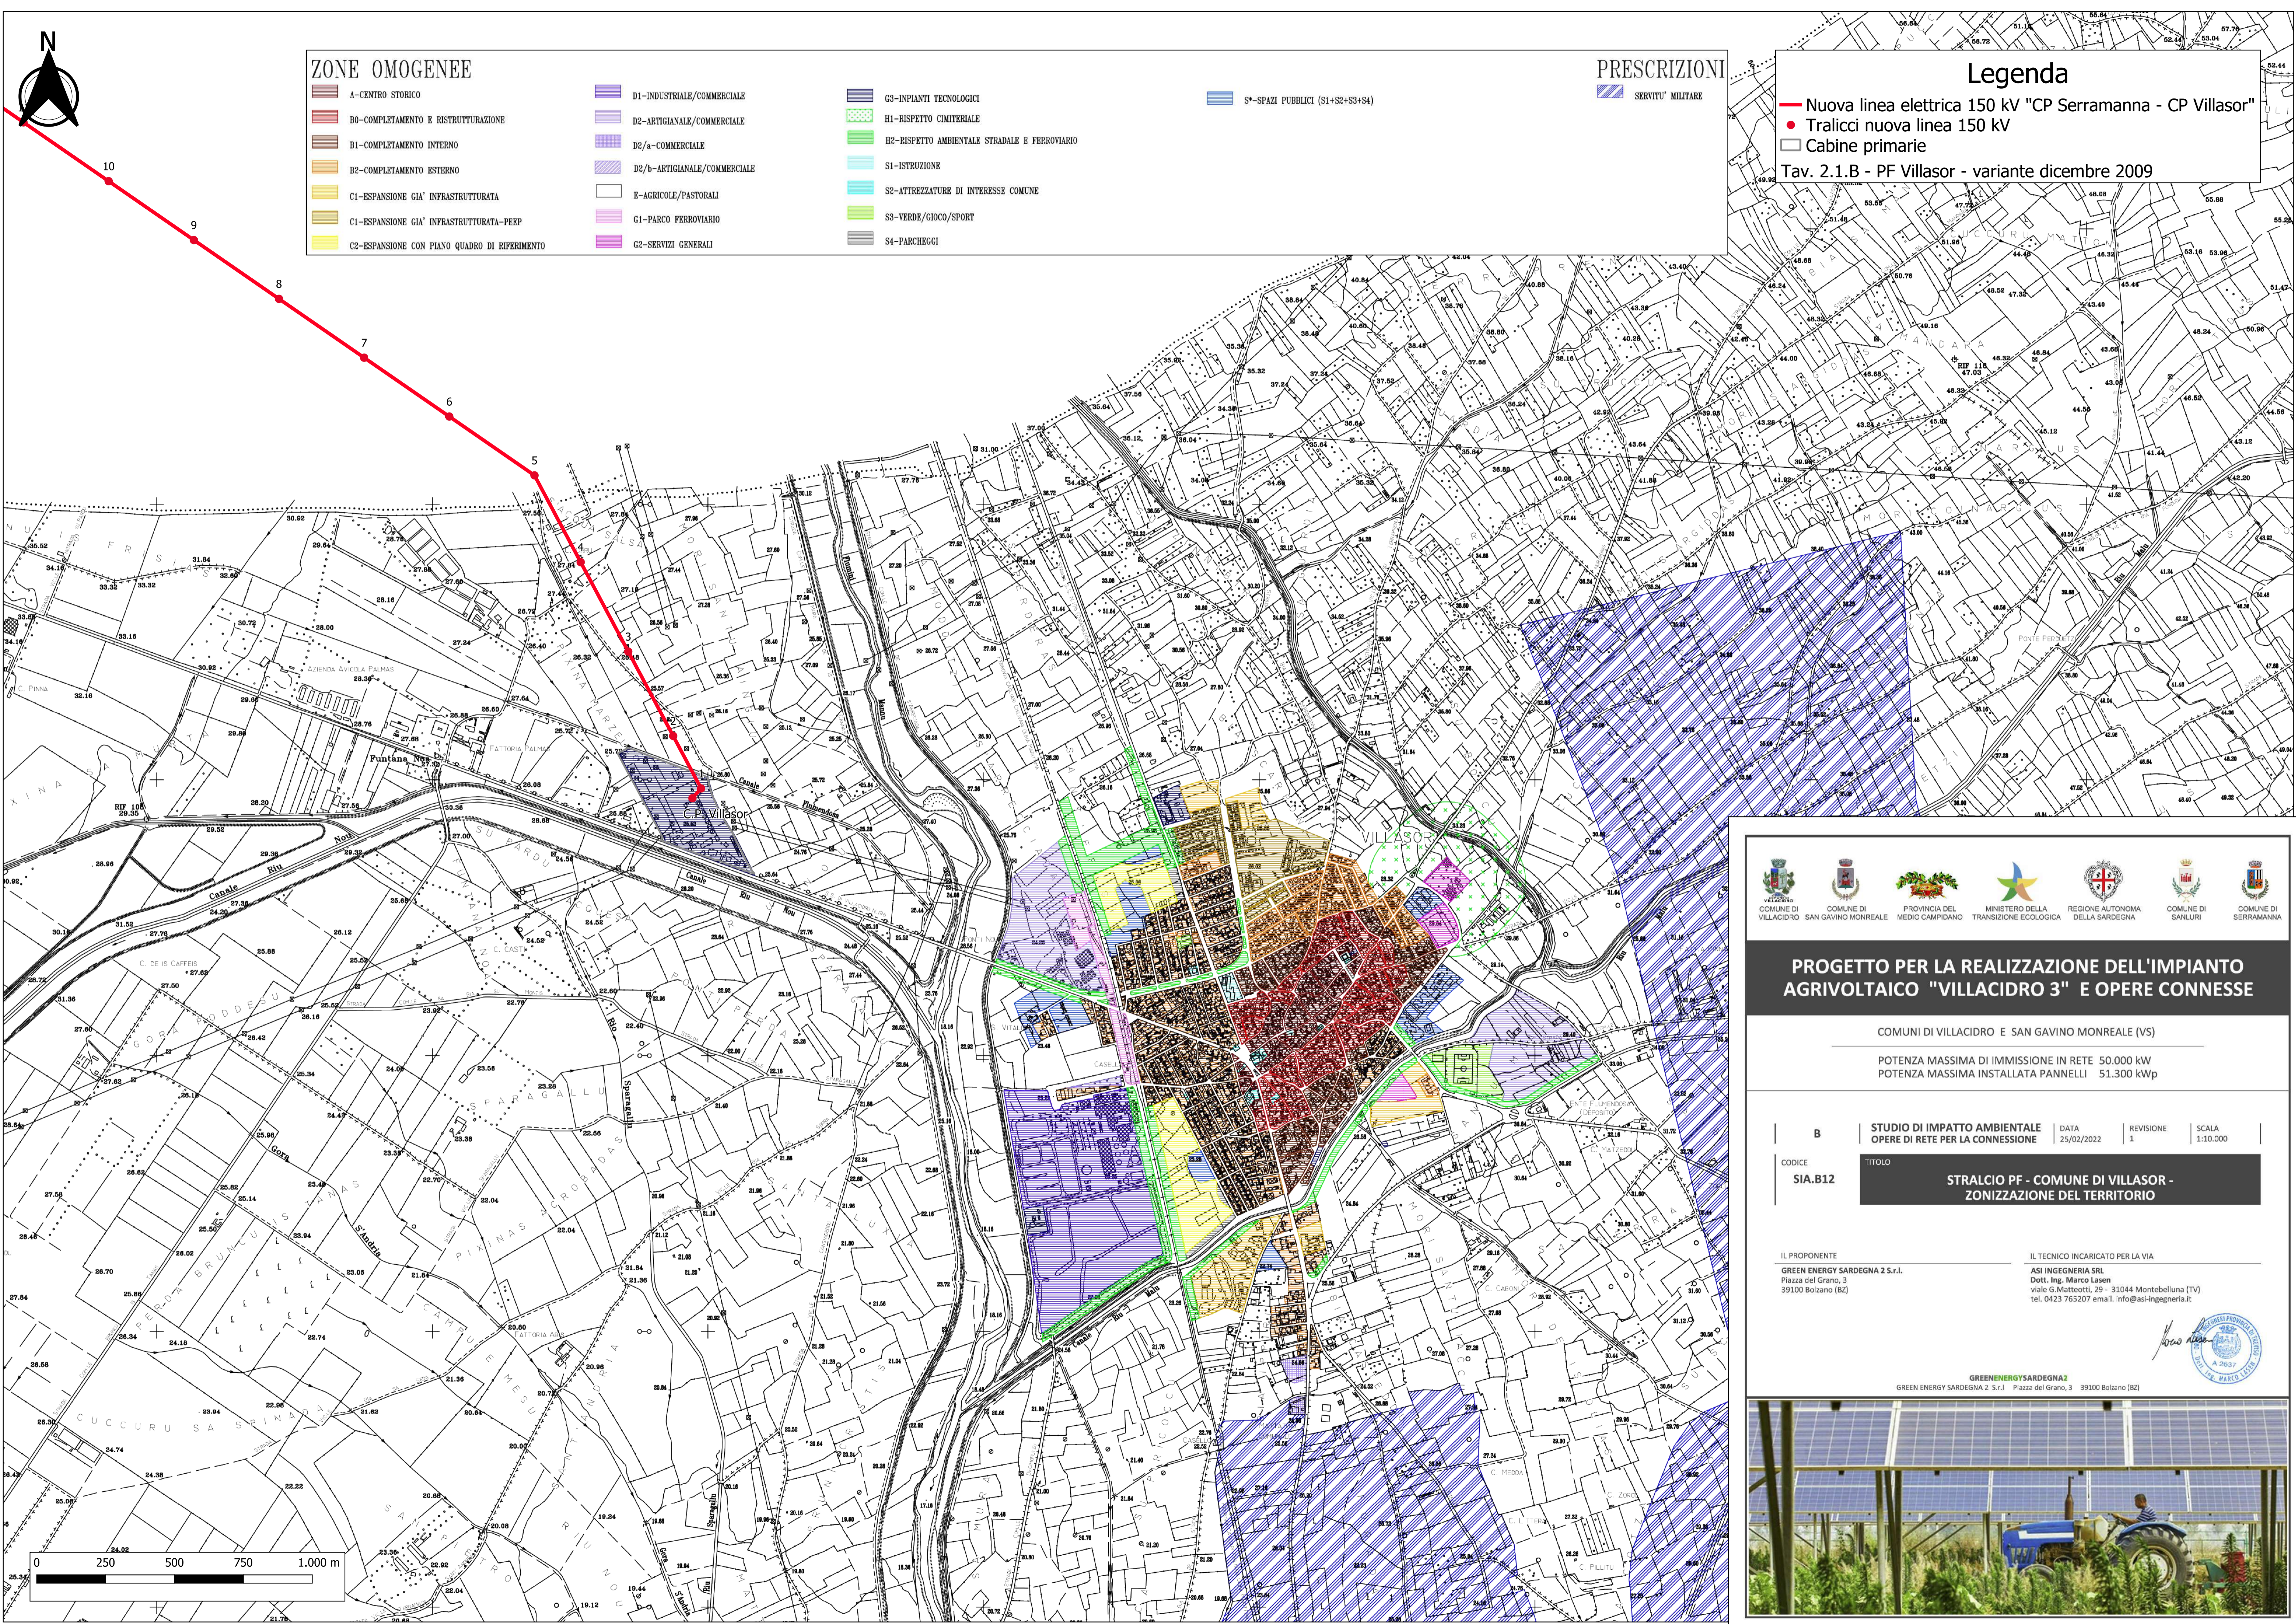

## PROGETTO PER LA REALIZZAZIONE DELL'IMPIANTO AGRIVOLTAICO "VILLACIDRO 3" E OPERE CONNESSE

COMUNI DI VILLACIDRO E SAN GAVINO MONREALE (VS)

POTENZA MASSIMA DI IMMISSIONE IN RETE 50.000 kW  
 POTENZA MASSIMA INSTALLATA PANNELLI 51.300 kWp

B	STUDIO DI IMPATTO AMBIENTALE	DATA	REVISIONE	SCALA
	OPERE DI RETE PER LA CONNESSIONE	25/02/2022	1	1:10.000
CODICE SIA.B12		TITOLO STRALCIO PF - COMUNE DI VILLASOR - ZONIZZAZIONE DEL TERRITORIO		

IL PROPONENTE  
 GREEN ENERGY SARDEGNA 2 S.r.l.  
 Piazza del Grano, 3  
 39100 Bolzano (BZ)

IL TECNICO INCARICATO PER LA VIA  
 ASI INGEGNERIA SRL  
 Dott. Ing. Marco Lasen  
 viale G. Matteotti, 29 - 31044 Montebelluna (TV)  
 tel. 0423 765207 - email: info@asi-ingegneria.it

GREENENERGYSARDEGNA2  
 GREEN ENERGY SARDEGNA 2 S.r.l. Piazza del Grano, 3 39100 Bolzano (BZ)

