



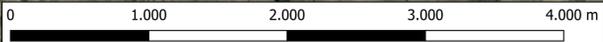

Legenda

- Nuova linea elettrica 150 kV "CP Serramanna - CP Villasor"
- Tralicci nuova linea 150 kV
- Cabine primarie

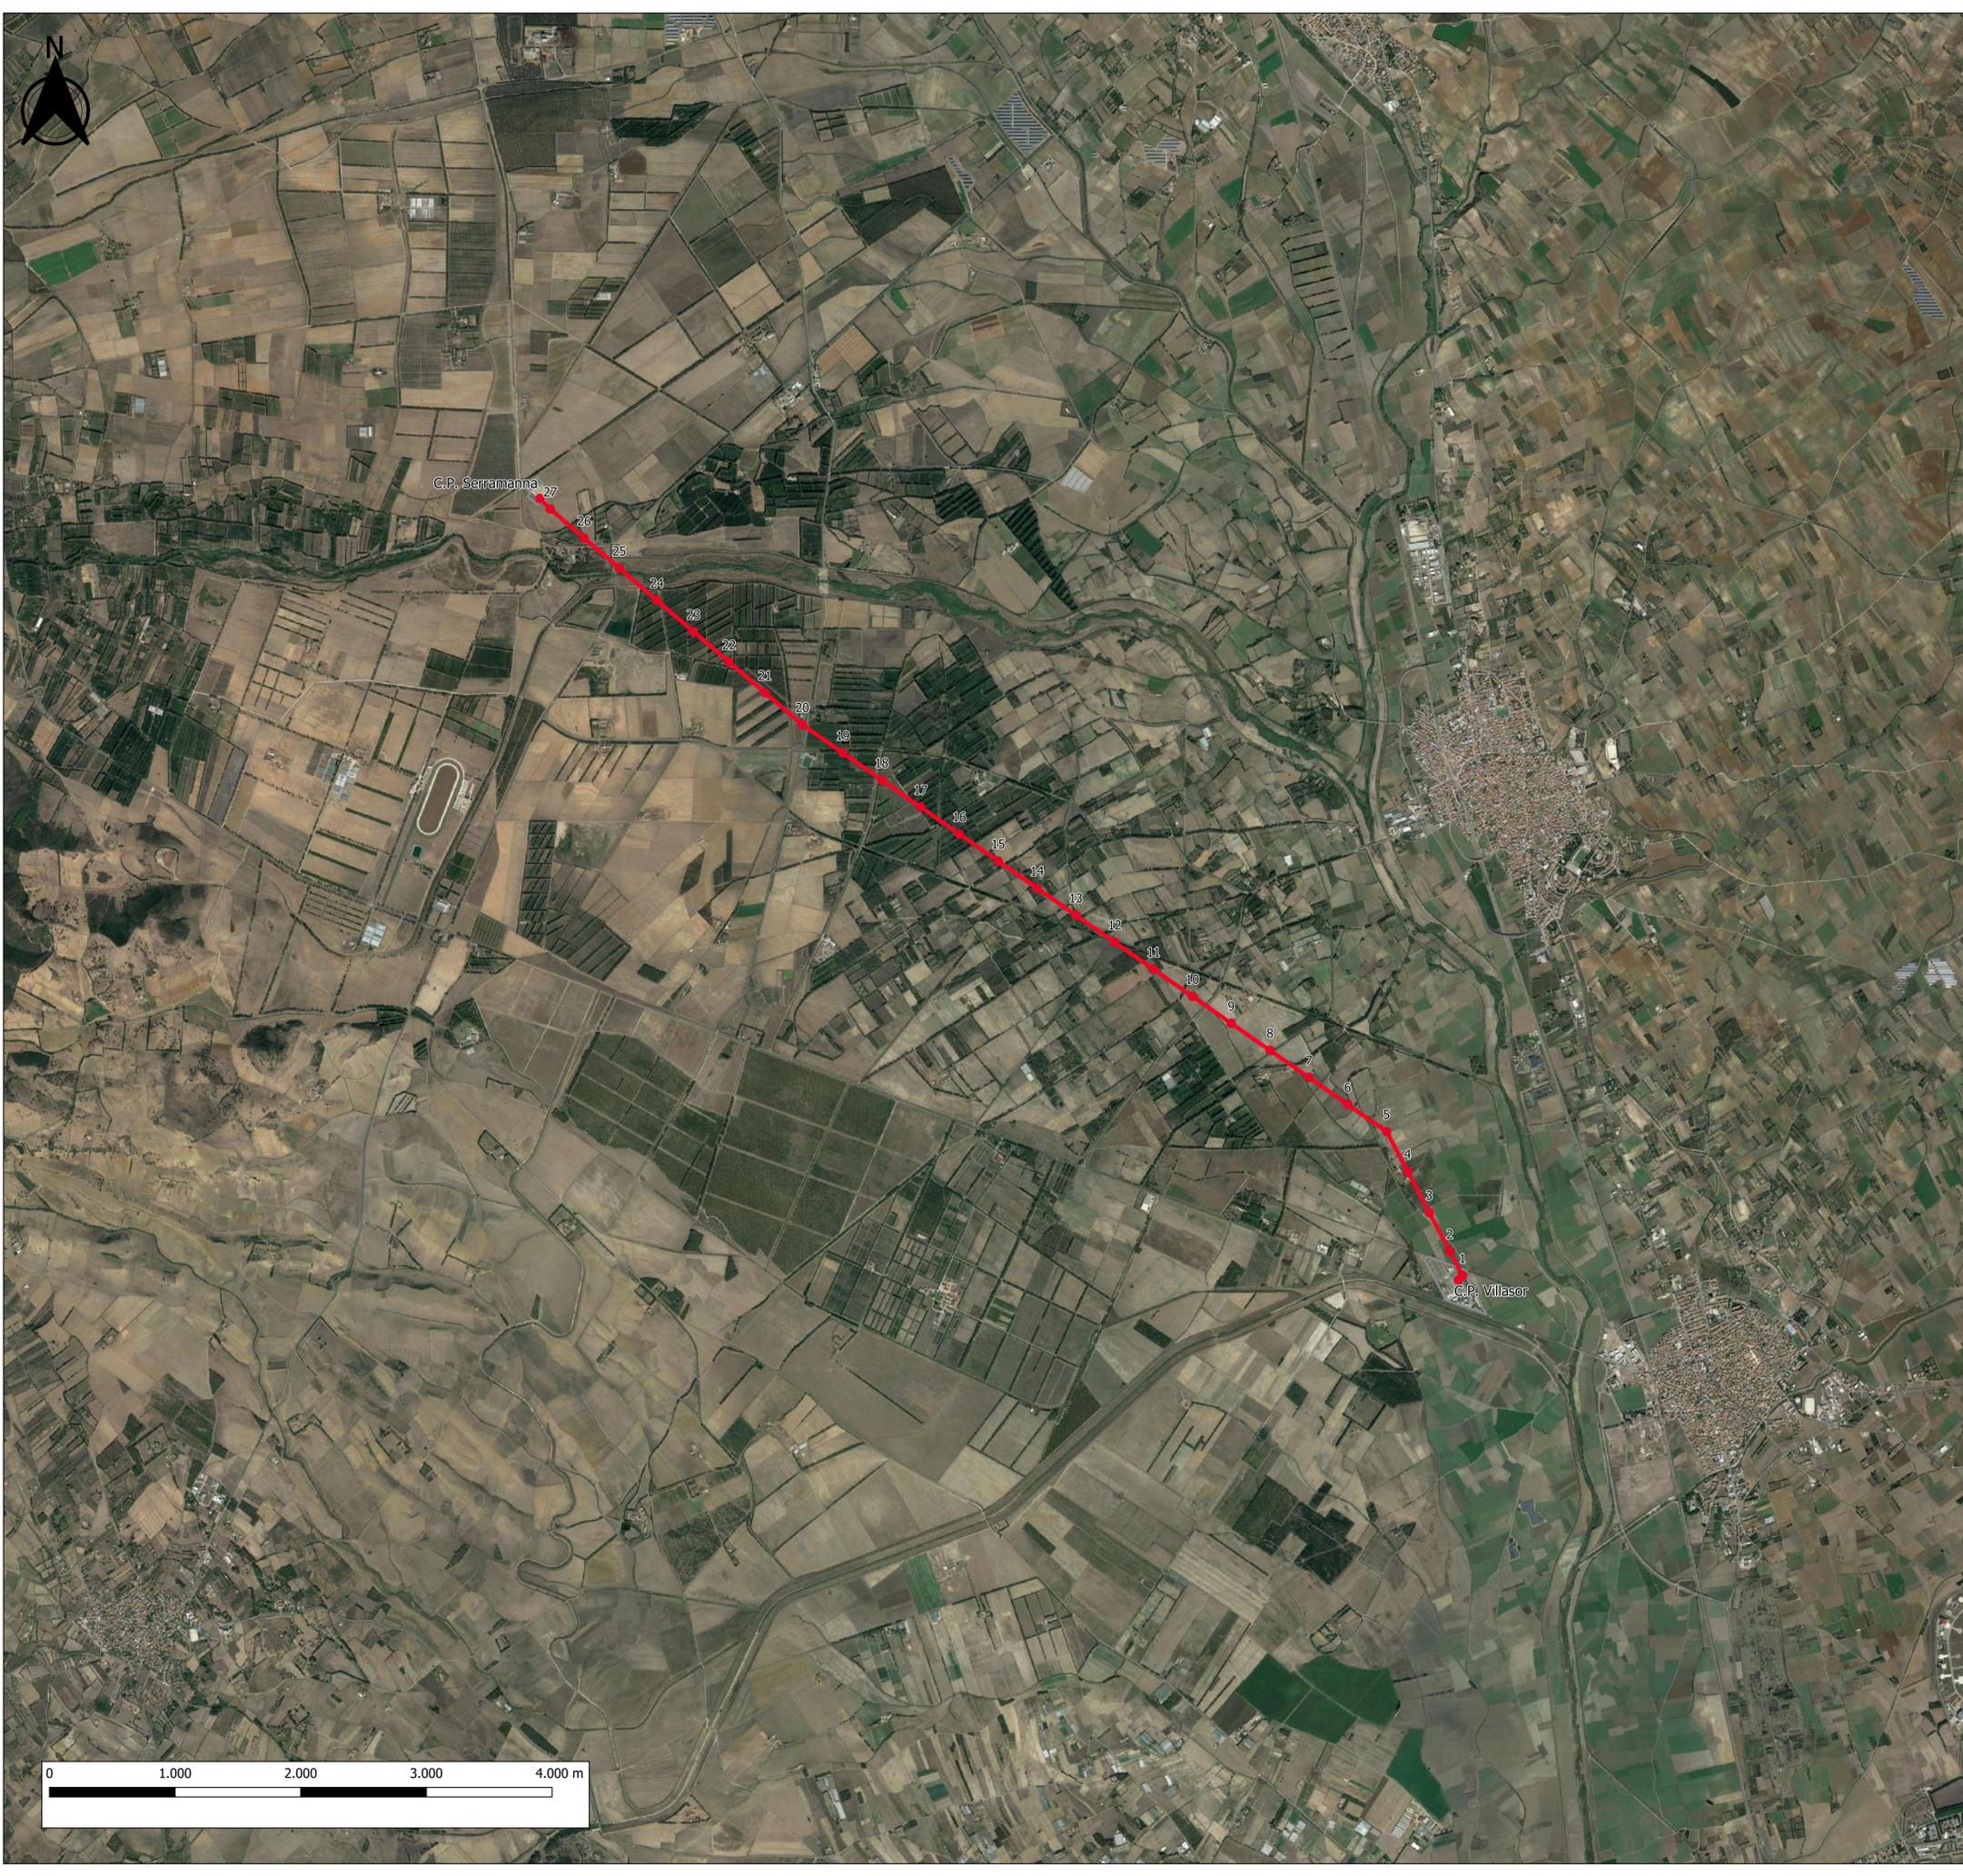

PROGETTO PER LA REALIZZAZIONE DELL'IMPIANTO AGRIVOLTAICO "VILLACIDRO 3" E OPERE CONNESSE

COMUNI DI VILLACIDRO E SAN GAVINO MONREALE (VS)

POTENZA MASSIMA DI IMMISSIONE IN RETE 50.000 kW
POTENZA MASSIMA INSTALLATA PANNELLI 51.300 kWp

CODICE SIA.B7	B	STUDIO DI IMPATTO AMBIENTALE	DATA 25/02/2022	REVISIONE 1	SCALA 1:25.000
	TITOLO INQUADRAMENTO SU BASE ORTOFOTOCARTA				

IL PROPONENTE
GREEN ENERGY SARDEGNA 2 S.r.l.
Piazza del Grano, 3
39100 Bolzano (BZ)

IL TECNICO INCARICATO PER LA VIA
ASI INGEGNERIA SRL
Dott. Ing. Marco Lasen
Viale G. Matteotti, 29 - 31044 Montebelluna (TV)
tel. 0423 765207 email: info@asi-ingegneria.it

GREENENERGYSARDEGNA2
GREEN ENERGY SARDEGNA 2 S.r.l. Piazza del Grano, 3 39100 Bolzano (BZ)

