

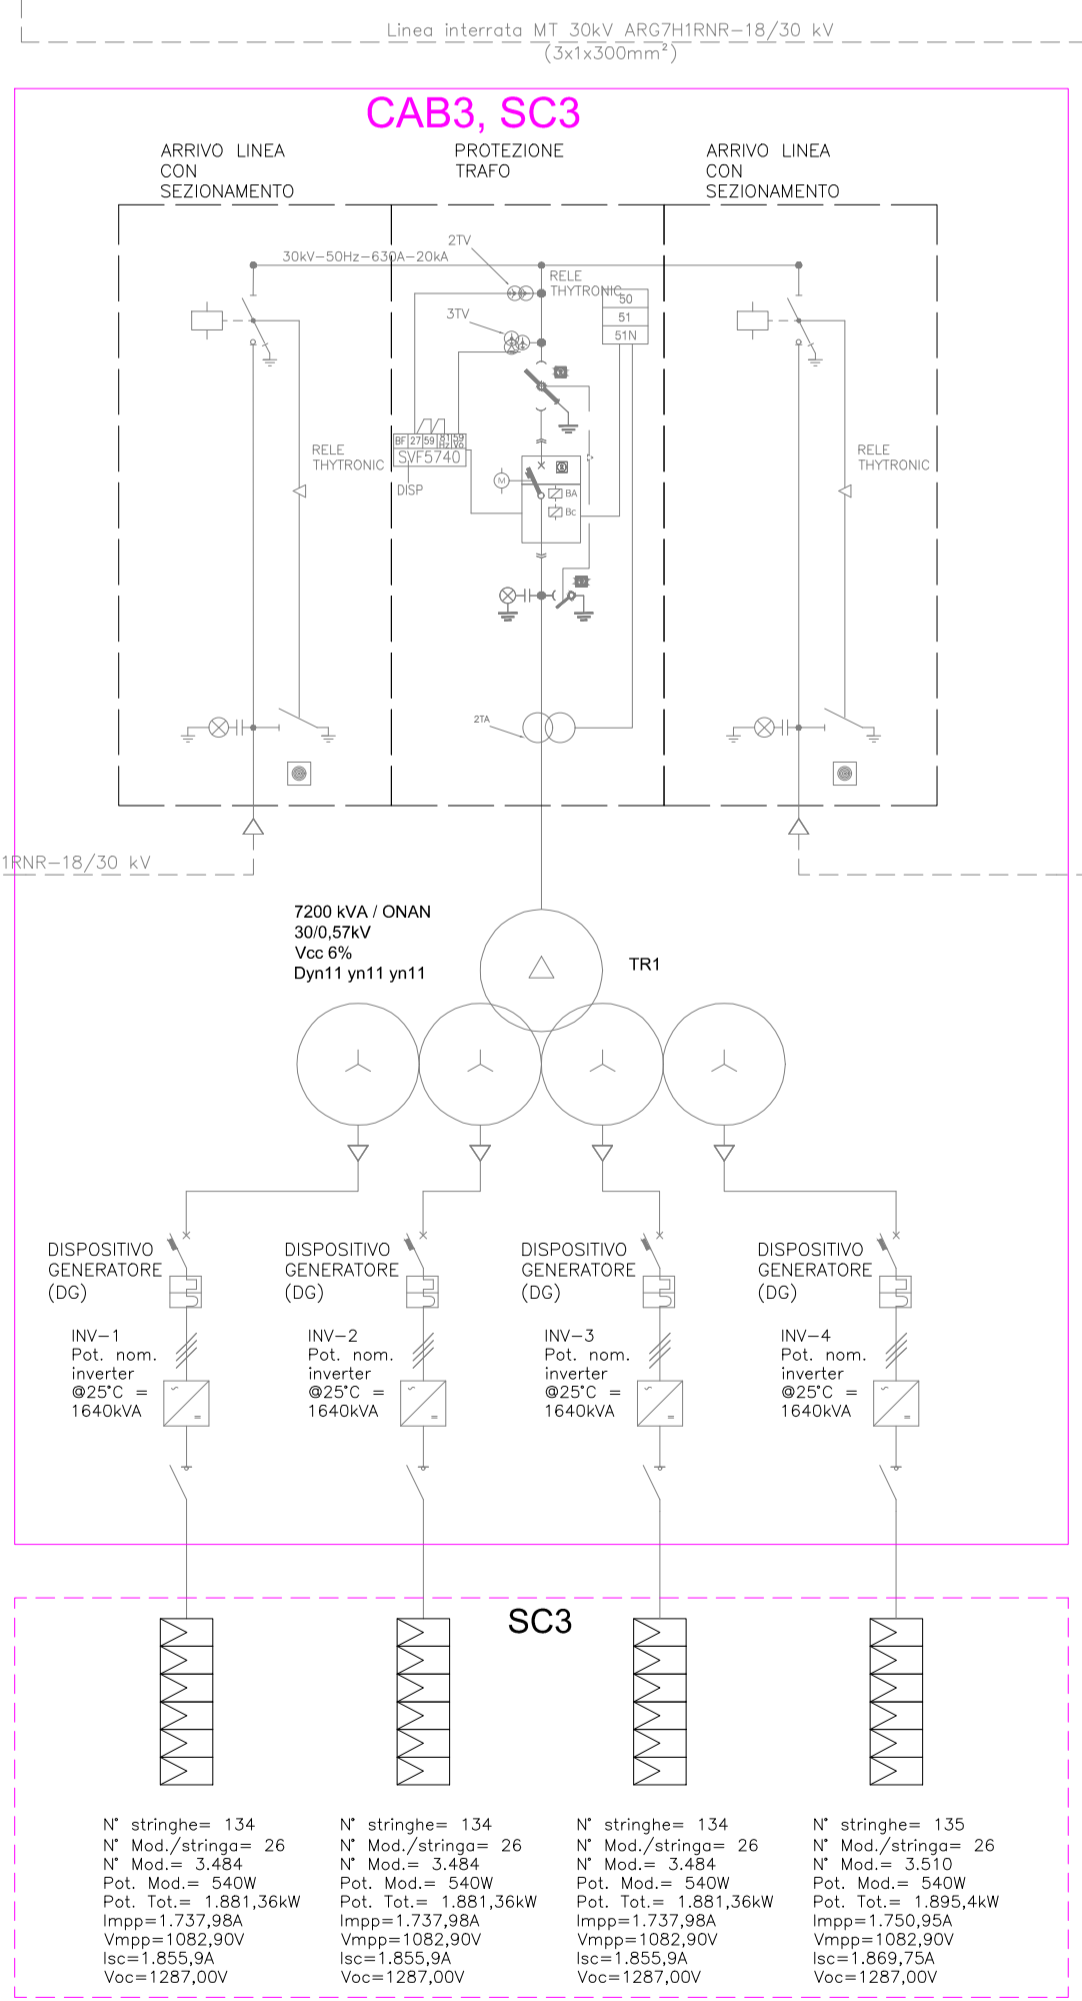
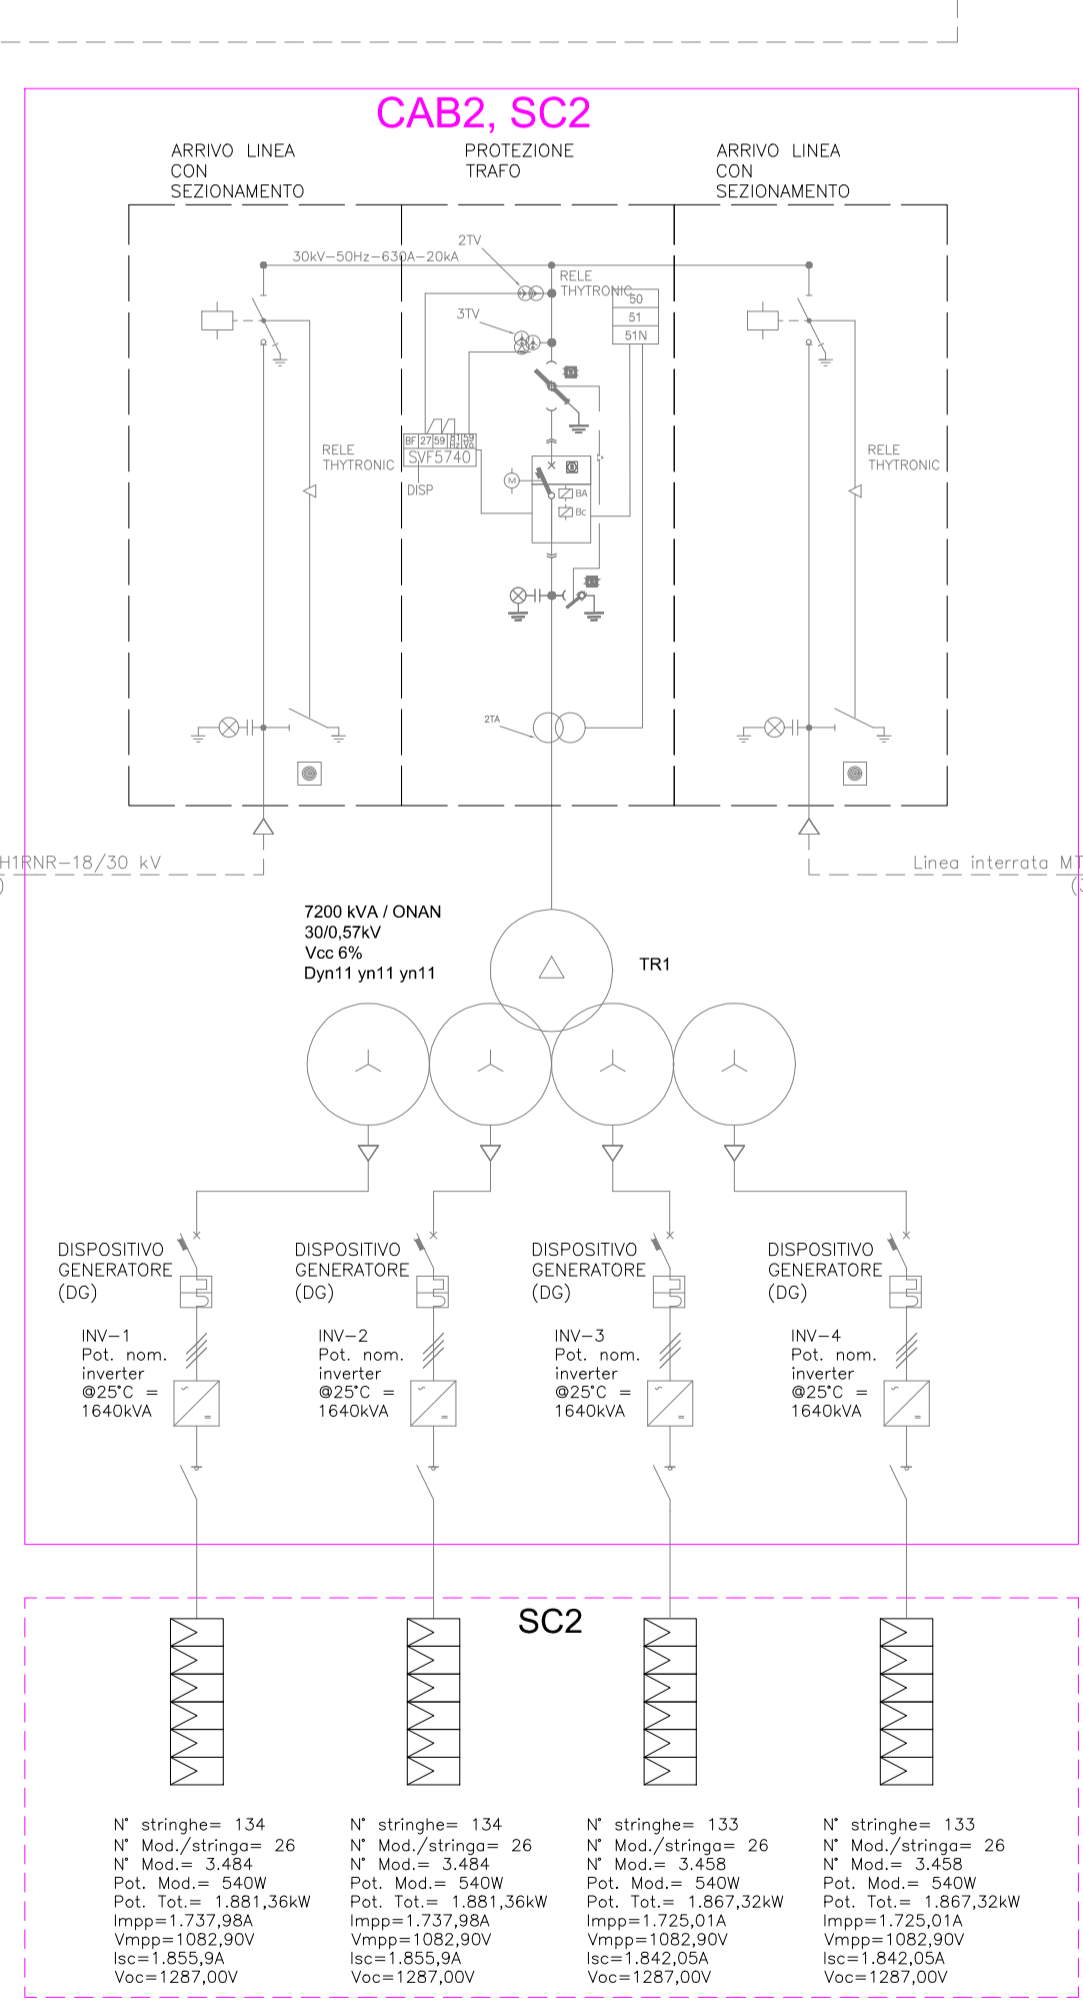


A CABINA DI STAZIONE
SSEU-Iberdrola

CABINE DI CENTRALE - IMPIANTO FOTOVOLTAICO "TUSCANIA-2"

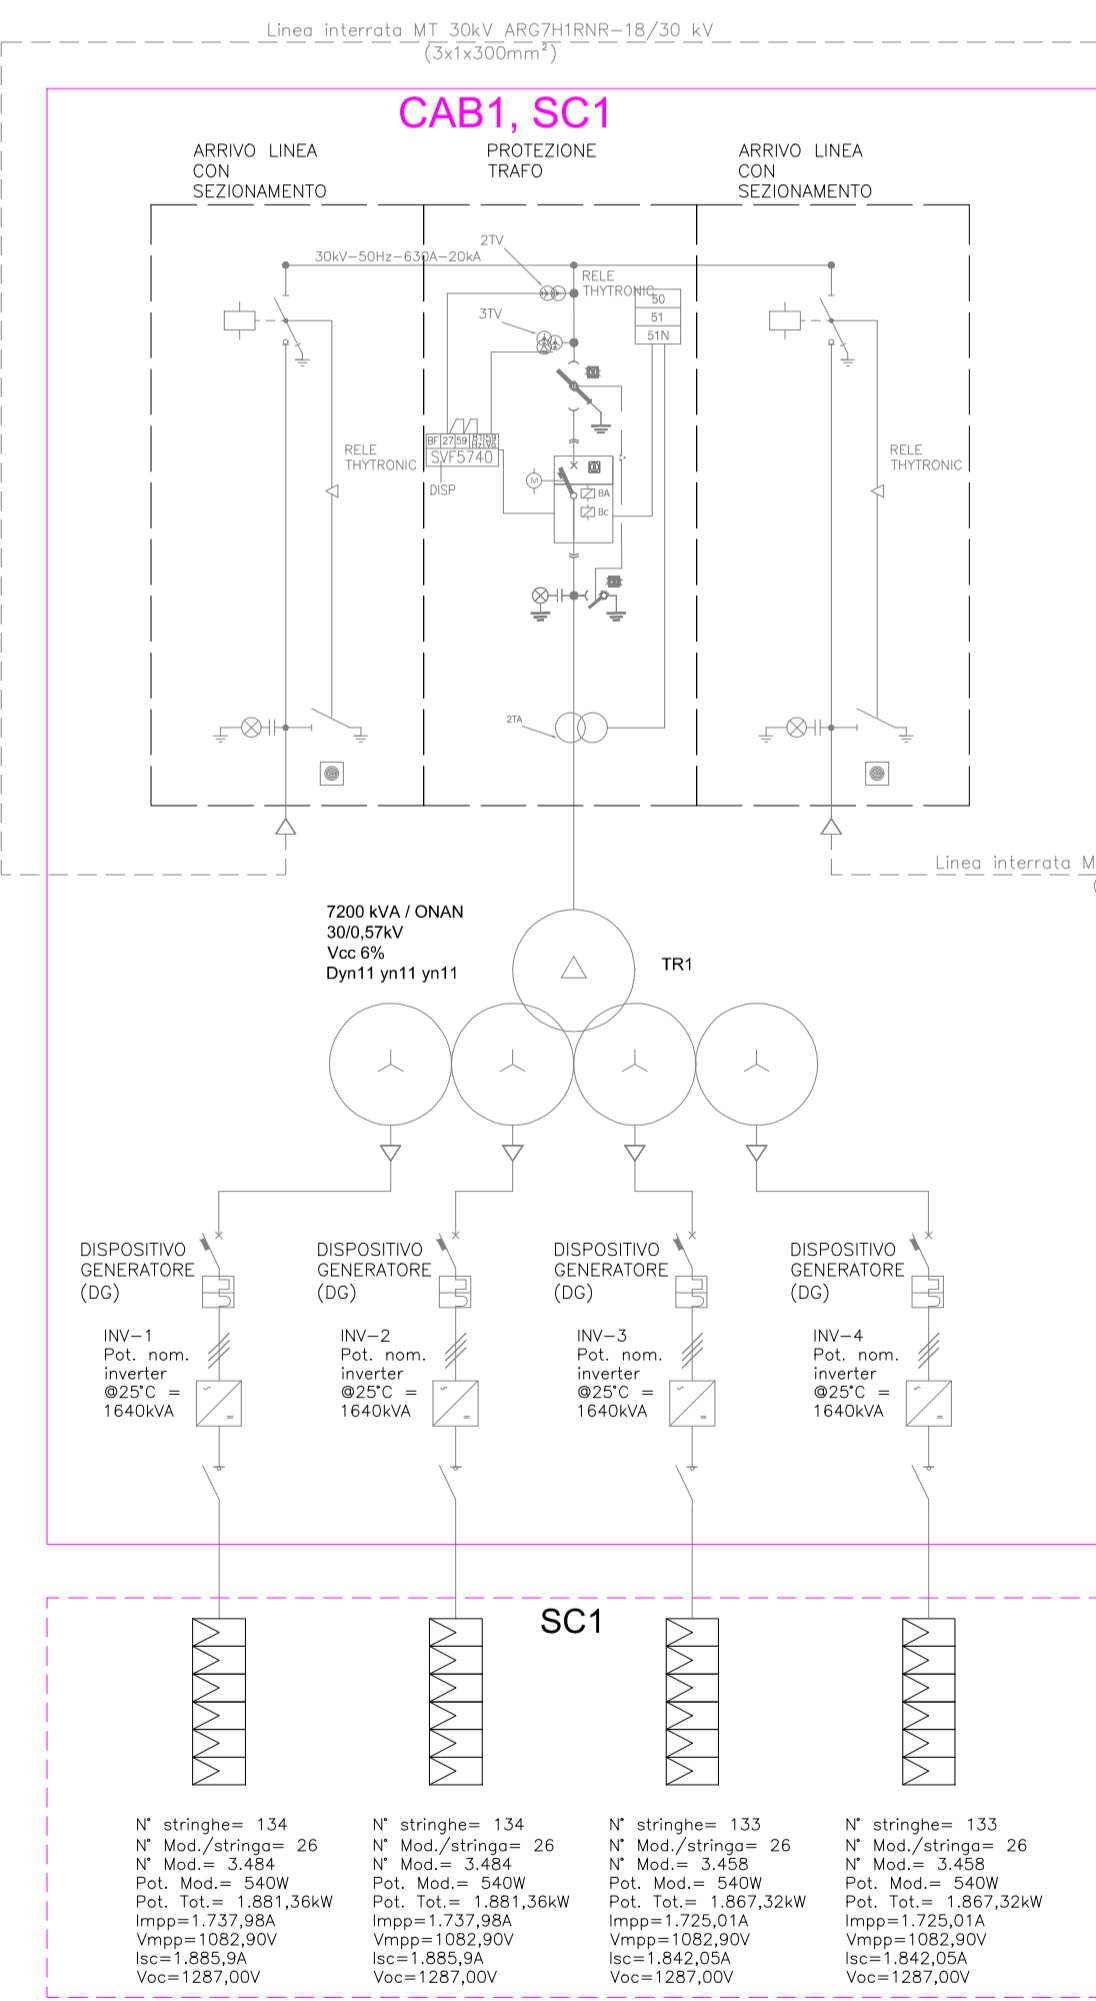

REGIONE LAZIO
Provincia di Viterbo (VT)
COMUNE DI TUSCANIA

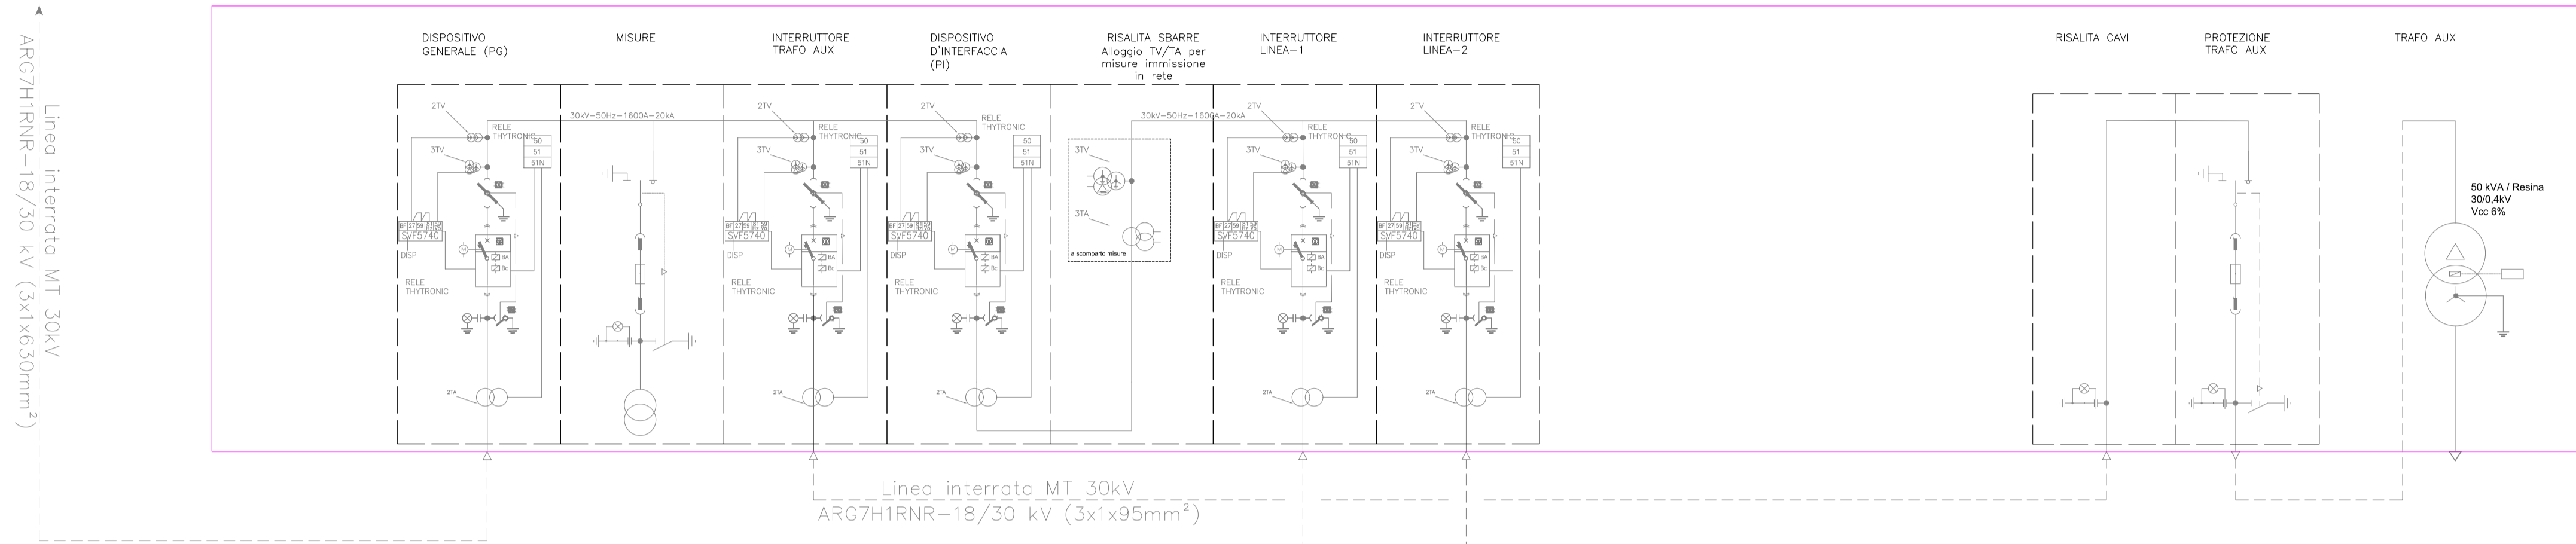

1	EMMISSIONE PER ENTI ESTERNI	30/06/22	SIGNORELLO A.	SIGNORELLO A.	NASTASI A.
0	EMMISSIONE PER COMMENTI	20/06/22	ANTEX	D.DENARO	NASTASI A.
REV:	DESCRIZIONE	DATA	REDATTO	CONTROL.	APPROV.

Comittente:
IBERDROLA RENOVABLES ITALIA S.p.A.

Sede legale in Piazzale dell'Industria, 40, 00144, Roma
Partita I.V.A. 06977481008 - PEC: iberdrolarenovablesitalia@pec.it

Società di Progettazione:
Antex group *ingegneria & innovazione*

Progettista/Resp. Tecnico:
Dott. Ing. Antonio Signorello
Ordine degli Ingegneri della Provincia di Catania n° 6105 sez. A

Progetto:
IMPIANTO FOTOVOLTAICO "TUSCANIA 2"

Tavolo:
UNIFILARE ELETTRICO MT-BT

Scala: -1- Nome DIS./FILE: C20022S05-PD-EE-03-01 Allegato: 1/1 F.to: A1 Livello: **DEFINITIVO**

Il presente documento è di proprietà della ANTEX GROUP srl.
E' vietata la comunicazione a terzi o la riproduzione senza il preventivo permesso scritto dello suddetto. La società tutela i propri diritti a rigore di Legge.