

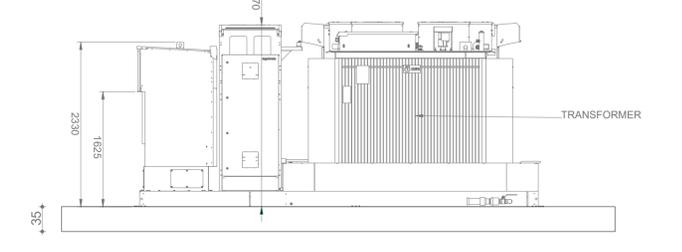
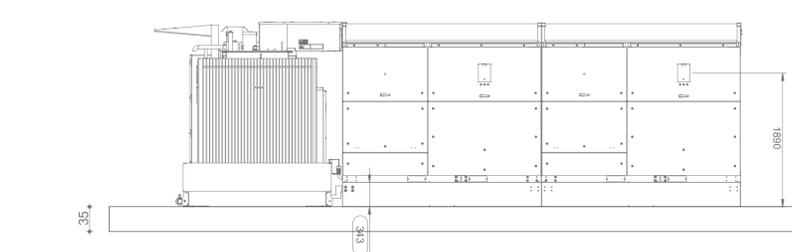
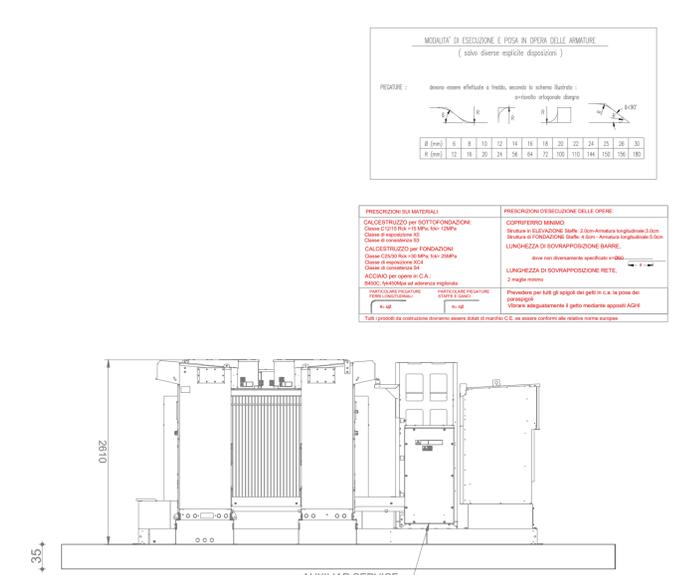
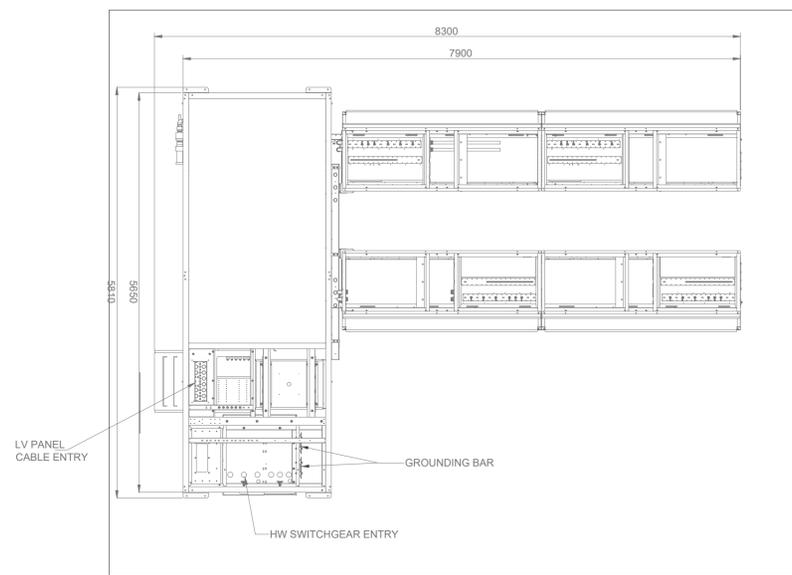



Sezione A-A

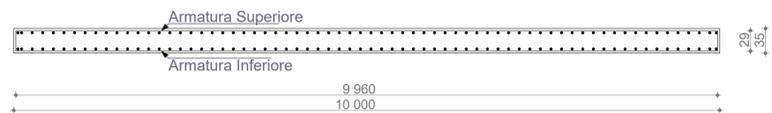

VISTA ASSONOMETRICA

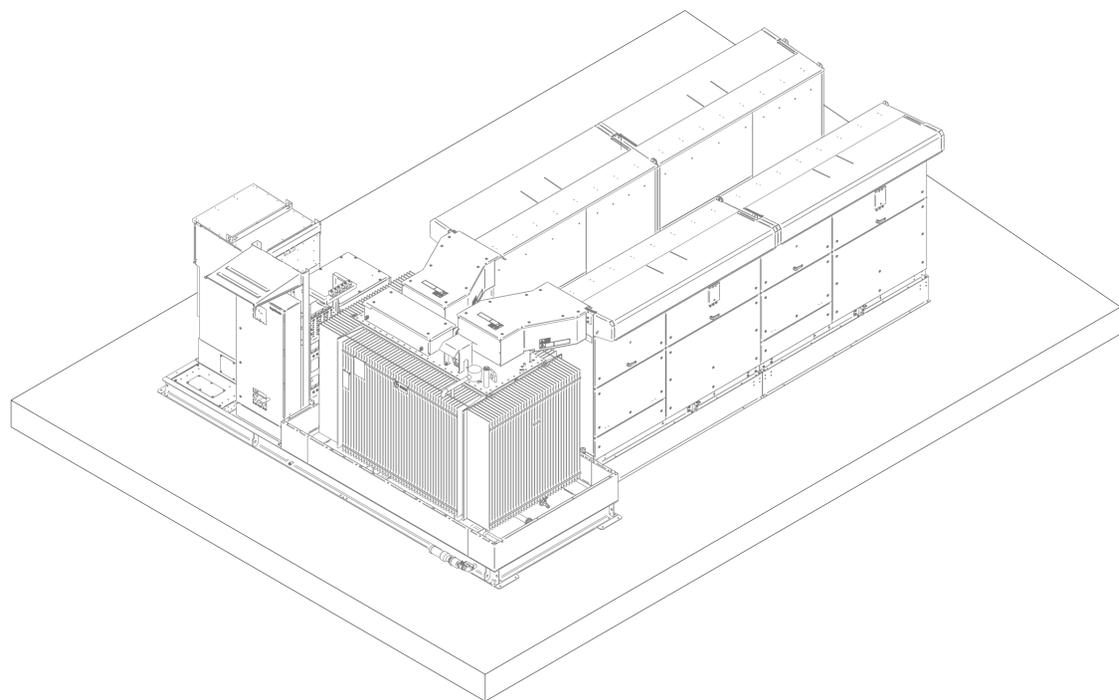

PIANTA COPERTURA SCALA 1:50

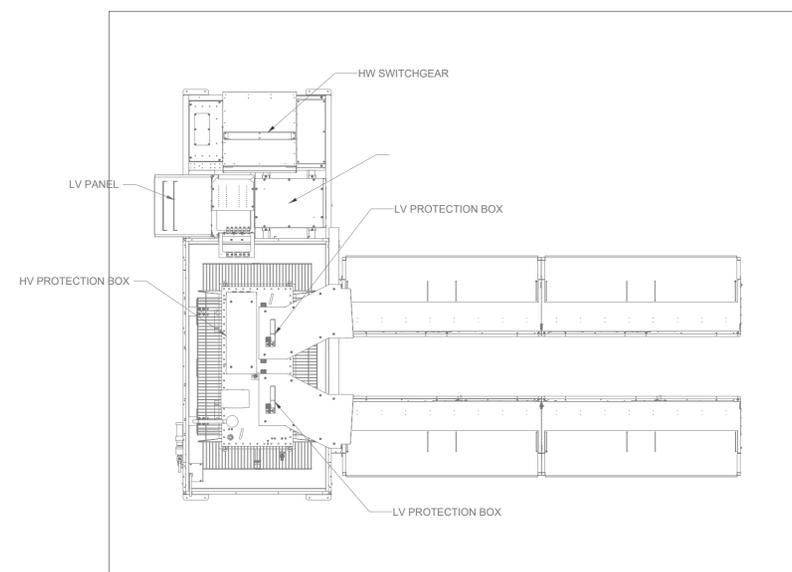

REGIONE LAZIO  
Provincia di Viterbo (VT)

COMUNE DI TUSCANIA



1	EMISSIONE PER ENTI ESTERNI	30/06/22	FURNARI G. SIGNORELLO A. NASTASI A.
0	EMISSIONE PER COMMENTI	20/06/22	FURNARI G. SIGNORELLO A. NASTASI A.
REV:	DESCRIZIONE	DATA	REDDATO CONTROL. APPROV.

Comittente:  
**IBERDROLA RENOVABLES ITALIA S.p.A.**  
Sede legale in Piazzole dell'Industria, 40, 00144, Roma  
Partita I.V.A. 06977481008 - PEC: iberdrolarenovablesitalia@pec.it

Società di Progettazione:  
**Antex group**  
Via Jonica, 16 - Loc. Belvedere - 96100 Siracusa (SR) Tel. 0931.1663409  
web: www.antexgroup.it e-mail: info@antexgroup.it

Progettato/Resp. Tecnico:  
**IMPIANTO FOTOVOLTAICO "TUSCANIA 2"**  
Dot. Ing. Antonino Signorello  
Ordine degli Ingegneri  
della Provincia di Catania  
n° 6105 sez. A

Tavola:  
**STRUTTURA FONDAZIONE CABINA SOTTOCAMPO**

Scala: 1:50 Nome DIS./FILE: C20022S05-PD-EC-02-01 Allegato: 1/1 F.to: A1 Livello: **DEFINITIVO**