



PARTICOLARE RECINZIONE CON PANNELLI SU MURO SCALA 1:20

IDENTIFICAZIONE IN PLANIMETRIA

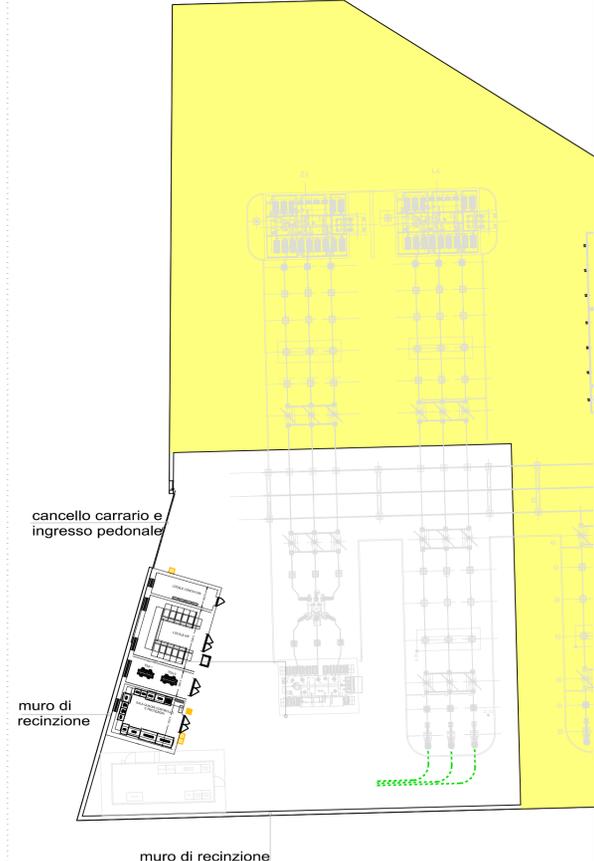

REGIONE LAZIO
 Provincia di Viterbo (VT)
COMUNE DI TUSCANIA

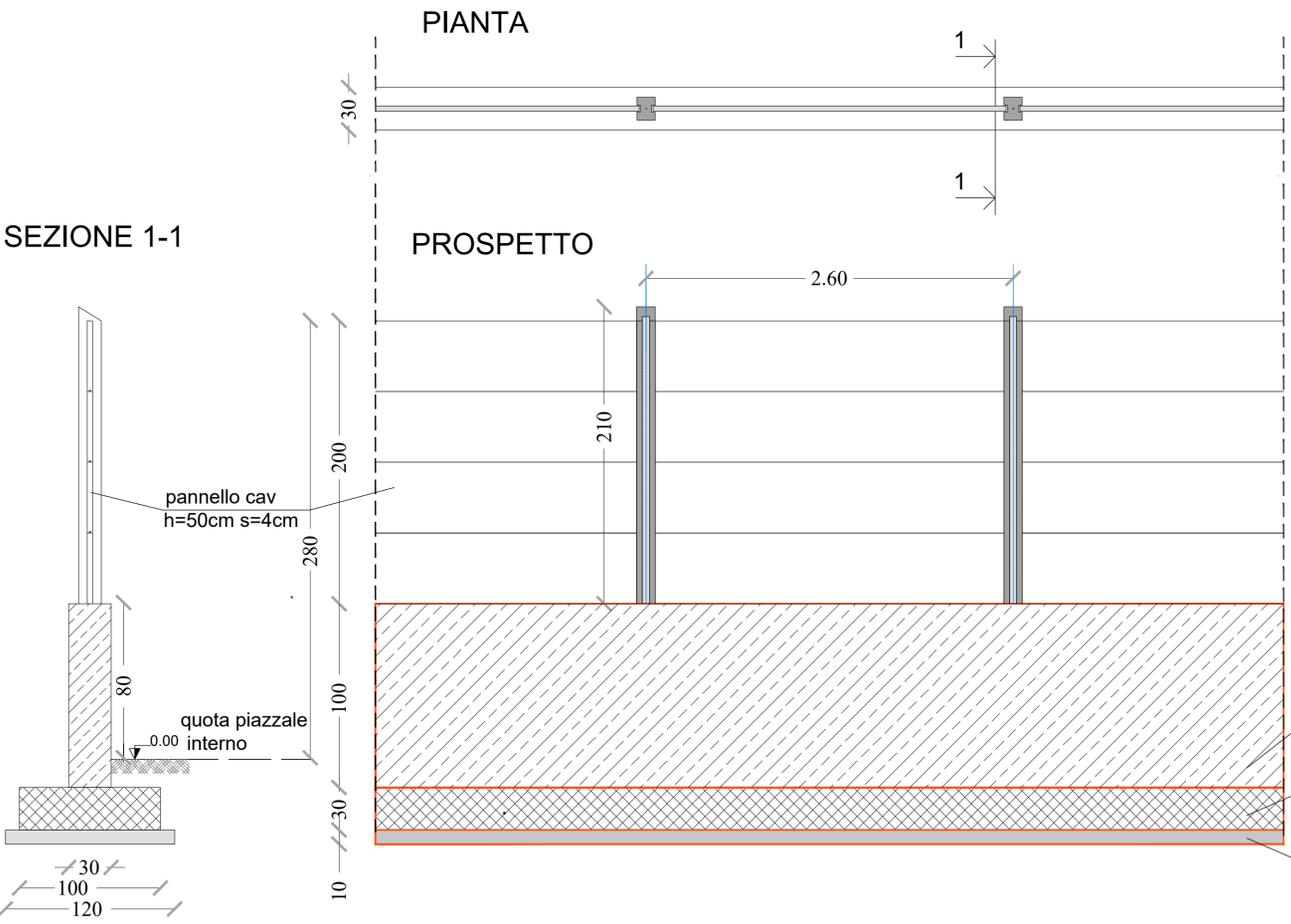

1	EMISSIONE PER ENTI ESTERNI	30/06/22	FURNARI G. SIGNORELLO A. NASTASI A.
0	EMISSIONE PER COMMENTI	20/06/22	FURNARI G. SIGNORELLO A. NASTASI A.
REV:	DESCRIZIONE	DATA	REDDATTO CONTROL. APPROV.

Comittente:
IBERDROLA RENEVABLES ITALIA S.p.A.
 Sede legale in Piazzale dell'Industria, 40, 00144, Roma
 Partita I.V.A. 06977481008 - PEC: iberdrolarenovablesitalia@pec.it

Società di Progettazione:
Antex group
 Via Jonica, 16 - Loc. Belvedere - 96100 Siracusa (SR) Tel. 0931.1663409
 web: www.anteigroup.it e-mail: info@anteigroup.it

Progettato/Resp. Tecnico:
IMPIANTO FOTOVOLTAICO "TUSCANIA 2"
 Dott. Ing. Artemio Signorello
 Ordine degli Ingegneri della Provincia di Catania n° 6105 sez. A.

Tavola:
MURO DI RECINZIONE SSEU

Scala: 1:20 Norme DIS./FILE: C20022S05-PD-EC-05-01 Allegato: 1/1 F.to: A1 Livello: DEFINITIVO

Il presente documento è di proprietà della ANTEX GROUP srl.
 E' vietata la comunicazione a terzi o la riproduzione senza il preventivo permesso scritto della suddetta.
 La società tutela i propri diritti a rigore di Legge.