

LEGENDA APPARECCHIATURE AT


RIF.	DESCRIZIONE
1	TERMINALE AT
2	SEZ. TRIP. ORIZZ. 145-170kV LAME DI MESSA A TERRA E COMANDO MOTORIZZATO
3	TRASFORMATORE DI TENSIONE CAPACITIVO. N°3 PRESTAZIONI (PROTEZIONI)
4	INTERRUTTORE TRIPOLARE
5	TRASFORMATORE DI CORRENTE. N°4 PRESTAZIONI (MISURE E PROTEZIONI)
6	SUPPORTO SBARRE TRIPOLARE
7	SUPPORTO UNIPOLARE ROMPIRATTA
8	TRASFORMATORE DI TENSIONE INDUTTIVO. N°1 PRESTAZIONE (MISURE)
9	SCARICATORE CON CONTASCARICHE
10	TRASFORMATORE DI POTENZA ONAN 45/63 MVA (ONAN/ONAF). YNd11 150+10x1,25/30
11	SUPPORTO PER MESSA A TERRA CENTRO STELLA TRASFORMATORE AT
12	CASTELLETTO USCITA CAVI MT
13	ARMADIO SMISTAMENTO CAVI
14	CASSETTA PER SECONDARI TRASFORMATORE DI TENSIONE INDUTTIVO (PROTEZIONI)
15	CASSETTA PER SECONDARI TRASFORMATORE DI TENSIONE INDUTTIVO (MISURE)

DPA APPARECCHIATURE MT/AT

DPA	DESCRIZIONE
5 m	DPA DA ASSE ELETTRODOTTO AT INTERRATO
7 m	DPA DA ASSE APPARECCHIATURE MT
14 m	DPA DA ASSE APPARECCHIATURE AT

STAZIONE 150/30 kV
IBERDROLA RENOVABLES ITALIA S.p.A.
COD. PRATICA: 202001417
COD. PRATICA: 202000941

STAZIONE DI TRANSITO 150kV
ALTRO PRODUTTORE
COD. PRATICA: 201900830

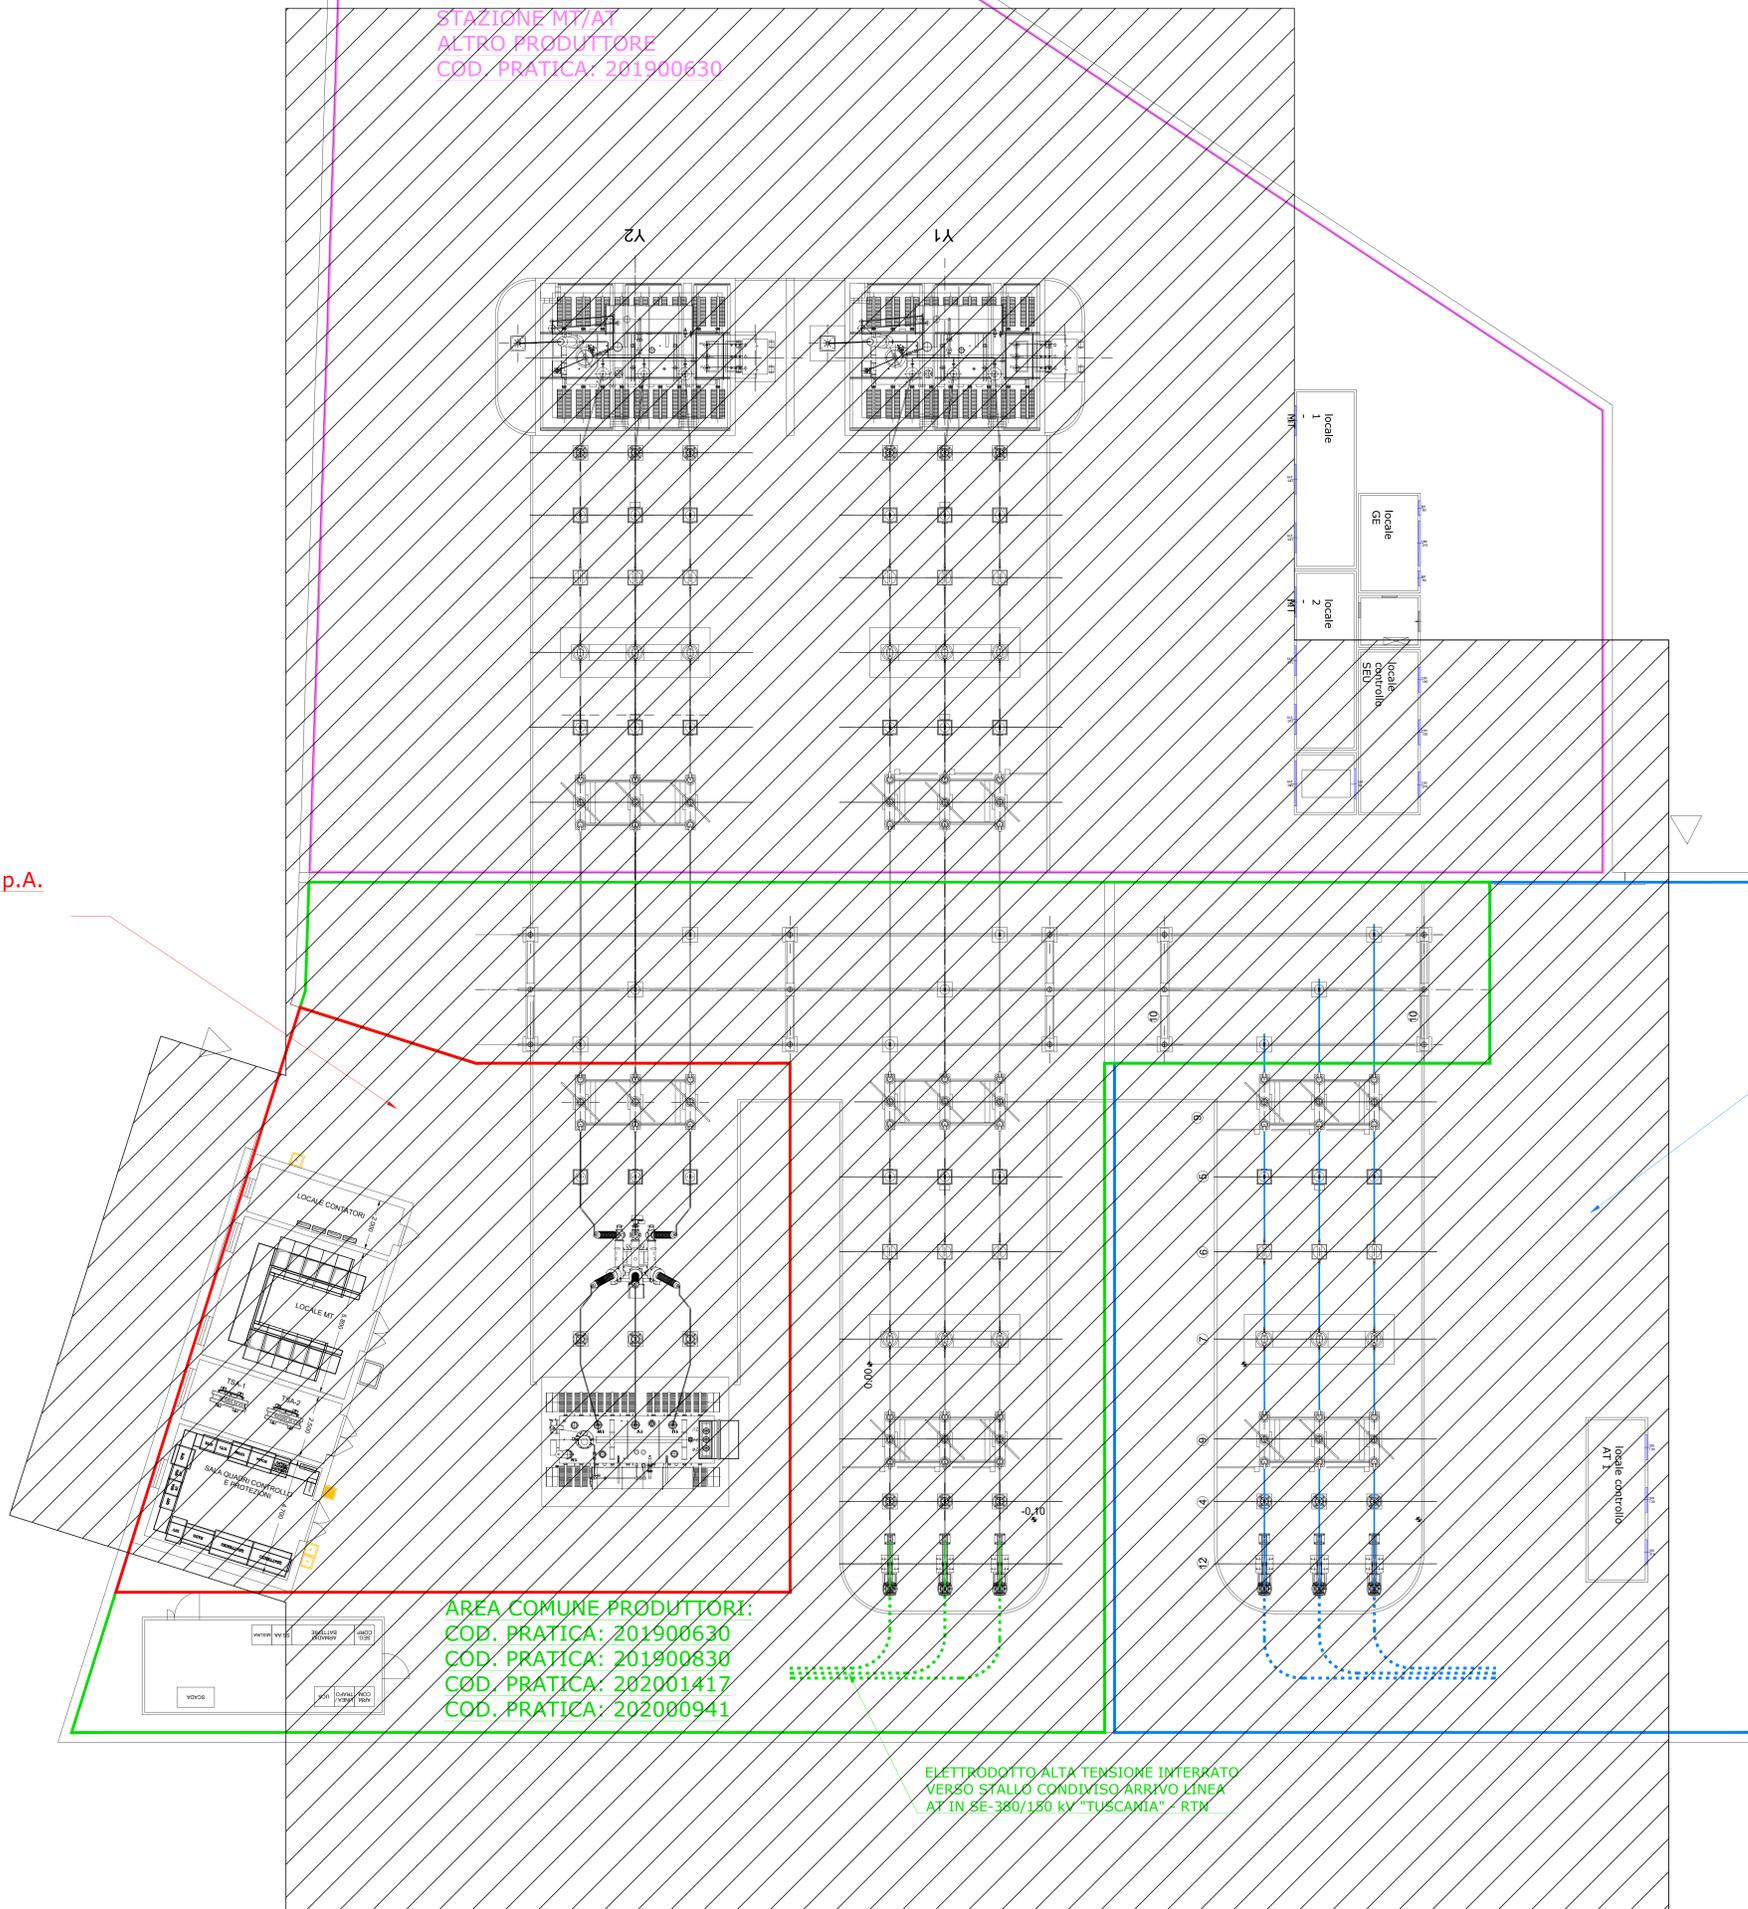

REGIONE LAZIO
Provincia di Viterbo (VT)

COMUNE DI TUSCANIA



1	EMISSIONE PER ENTI ESTERNI	30/06/22	SIGNORELLO A.	SIGNORELLO A.	MASTASI A.
0	EMISSIONE PER COMMENTI	20/06/22	ANTEX	SIGNORELLO A.	MASTASI A.
REV.	DESCRIZIONE	DATA	REDATTO	CONTROL.	APPROV.

Comititante:
IBERDROLA RENOVABLES ITALIA S.p.A.

Sede legale in: Piazza dell'Industria, 40, 00144, Roma
Partita IVA: 0877481006 - PEC: iberdrorenovablesitalia@pec.it

Società di Progettazione:
Antex Group

Progetto:
IMPIANTO FOTOVOLTAICO "TUSCANIA 2"

Intervento:
- IMPIANTO UTENTE PER LA CONNESSIONE -
APA&DPA ELETTROMECCANICA SSEU

Scale:
1:1000

Nome file:
C20022505-OR-EE-15-01

Allegato:
1/1

F. Sc.
AD

Stato:
DEFINITIVO

Il presente documento è di proprietà della ANTEX GROUP s.p.a.
E' vietata la ristampa o l'uso in qualsiasi modo il presente permesso scritto dalla suddetta. La ristampa è vietata e il presente è di legge.