Doc. No. 10-689-H6 Rev. 1 - Luglio 2012



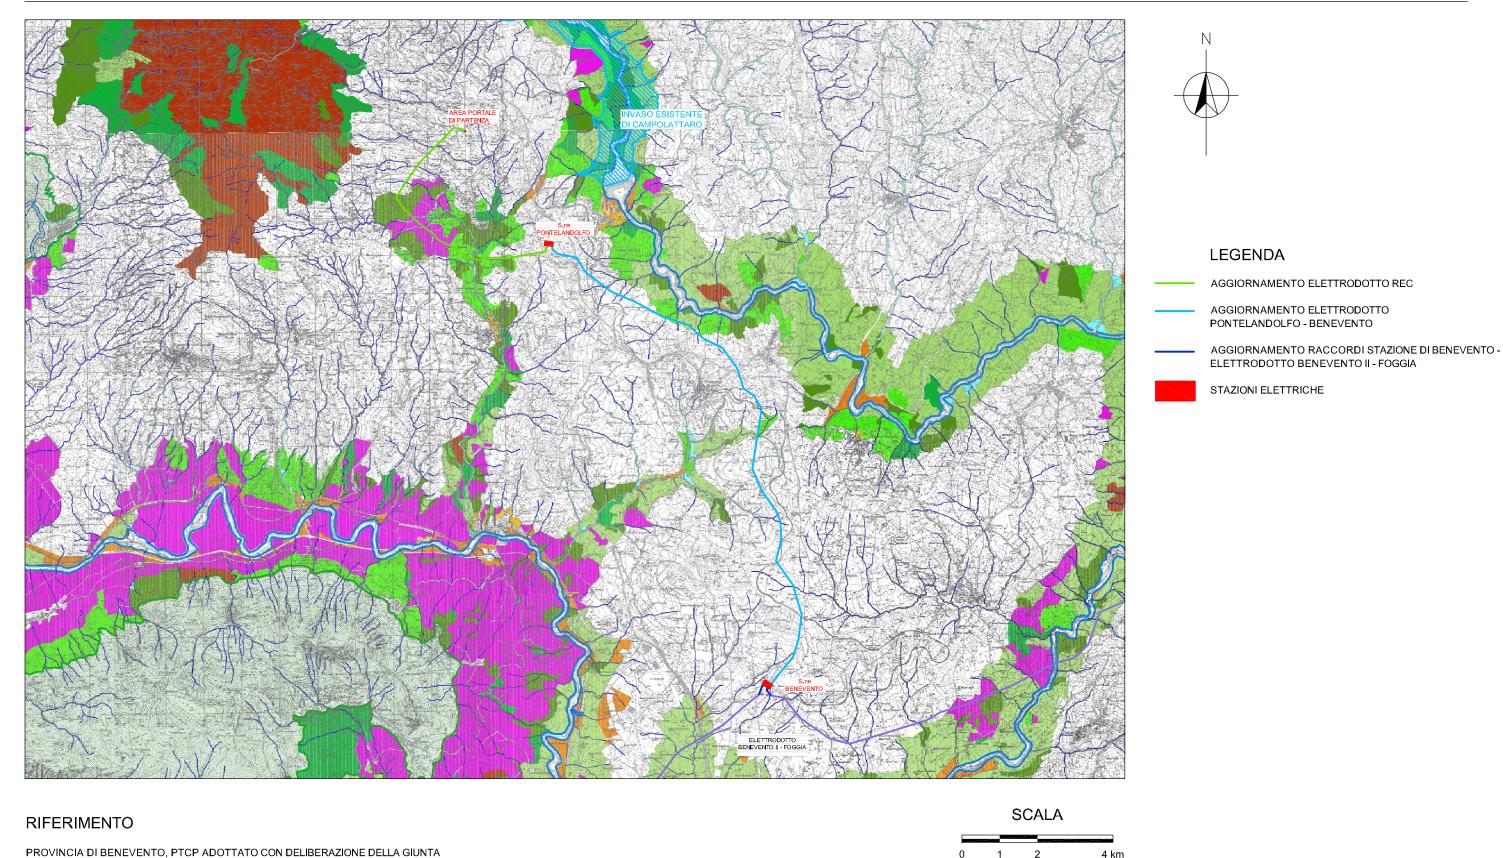


FIGURA 10.4a

PTCP PROGETTI STRUTTURALI "VALLE DEL TAMMARO"

NOTA

LA LEGENDA DEI TEMATISMI È RIPORTATA IN FIGURA 10.4b

REGIONALE No. 407 DEL 16 LUGLIO 2010, SISTEMA AMBIENTALE - PROGETTI STRUTTURALI VALLE DEL TAMMARO, TAV. B1.5D SETTEMBRE 2009, SCALA 1:25,000