


COROGRAFIA AREA DI IMPIANTO SU CARTOGRAFIA IGM IN SCALA 1:50.000

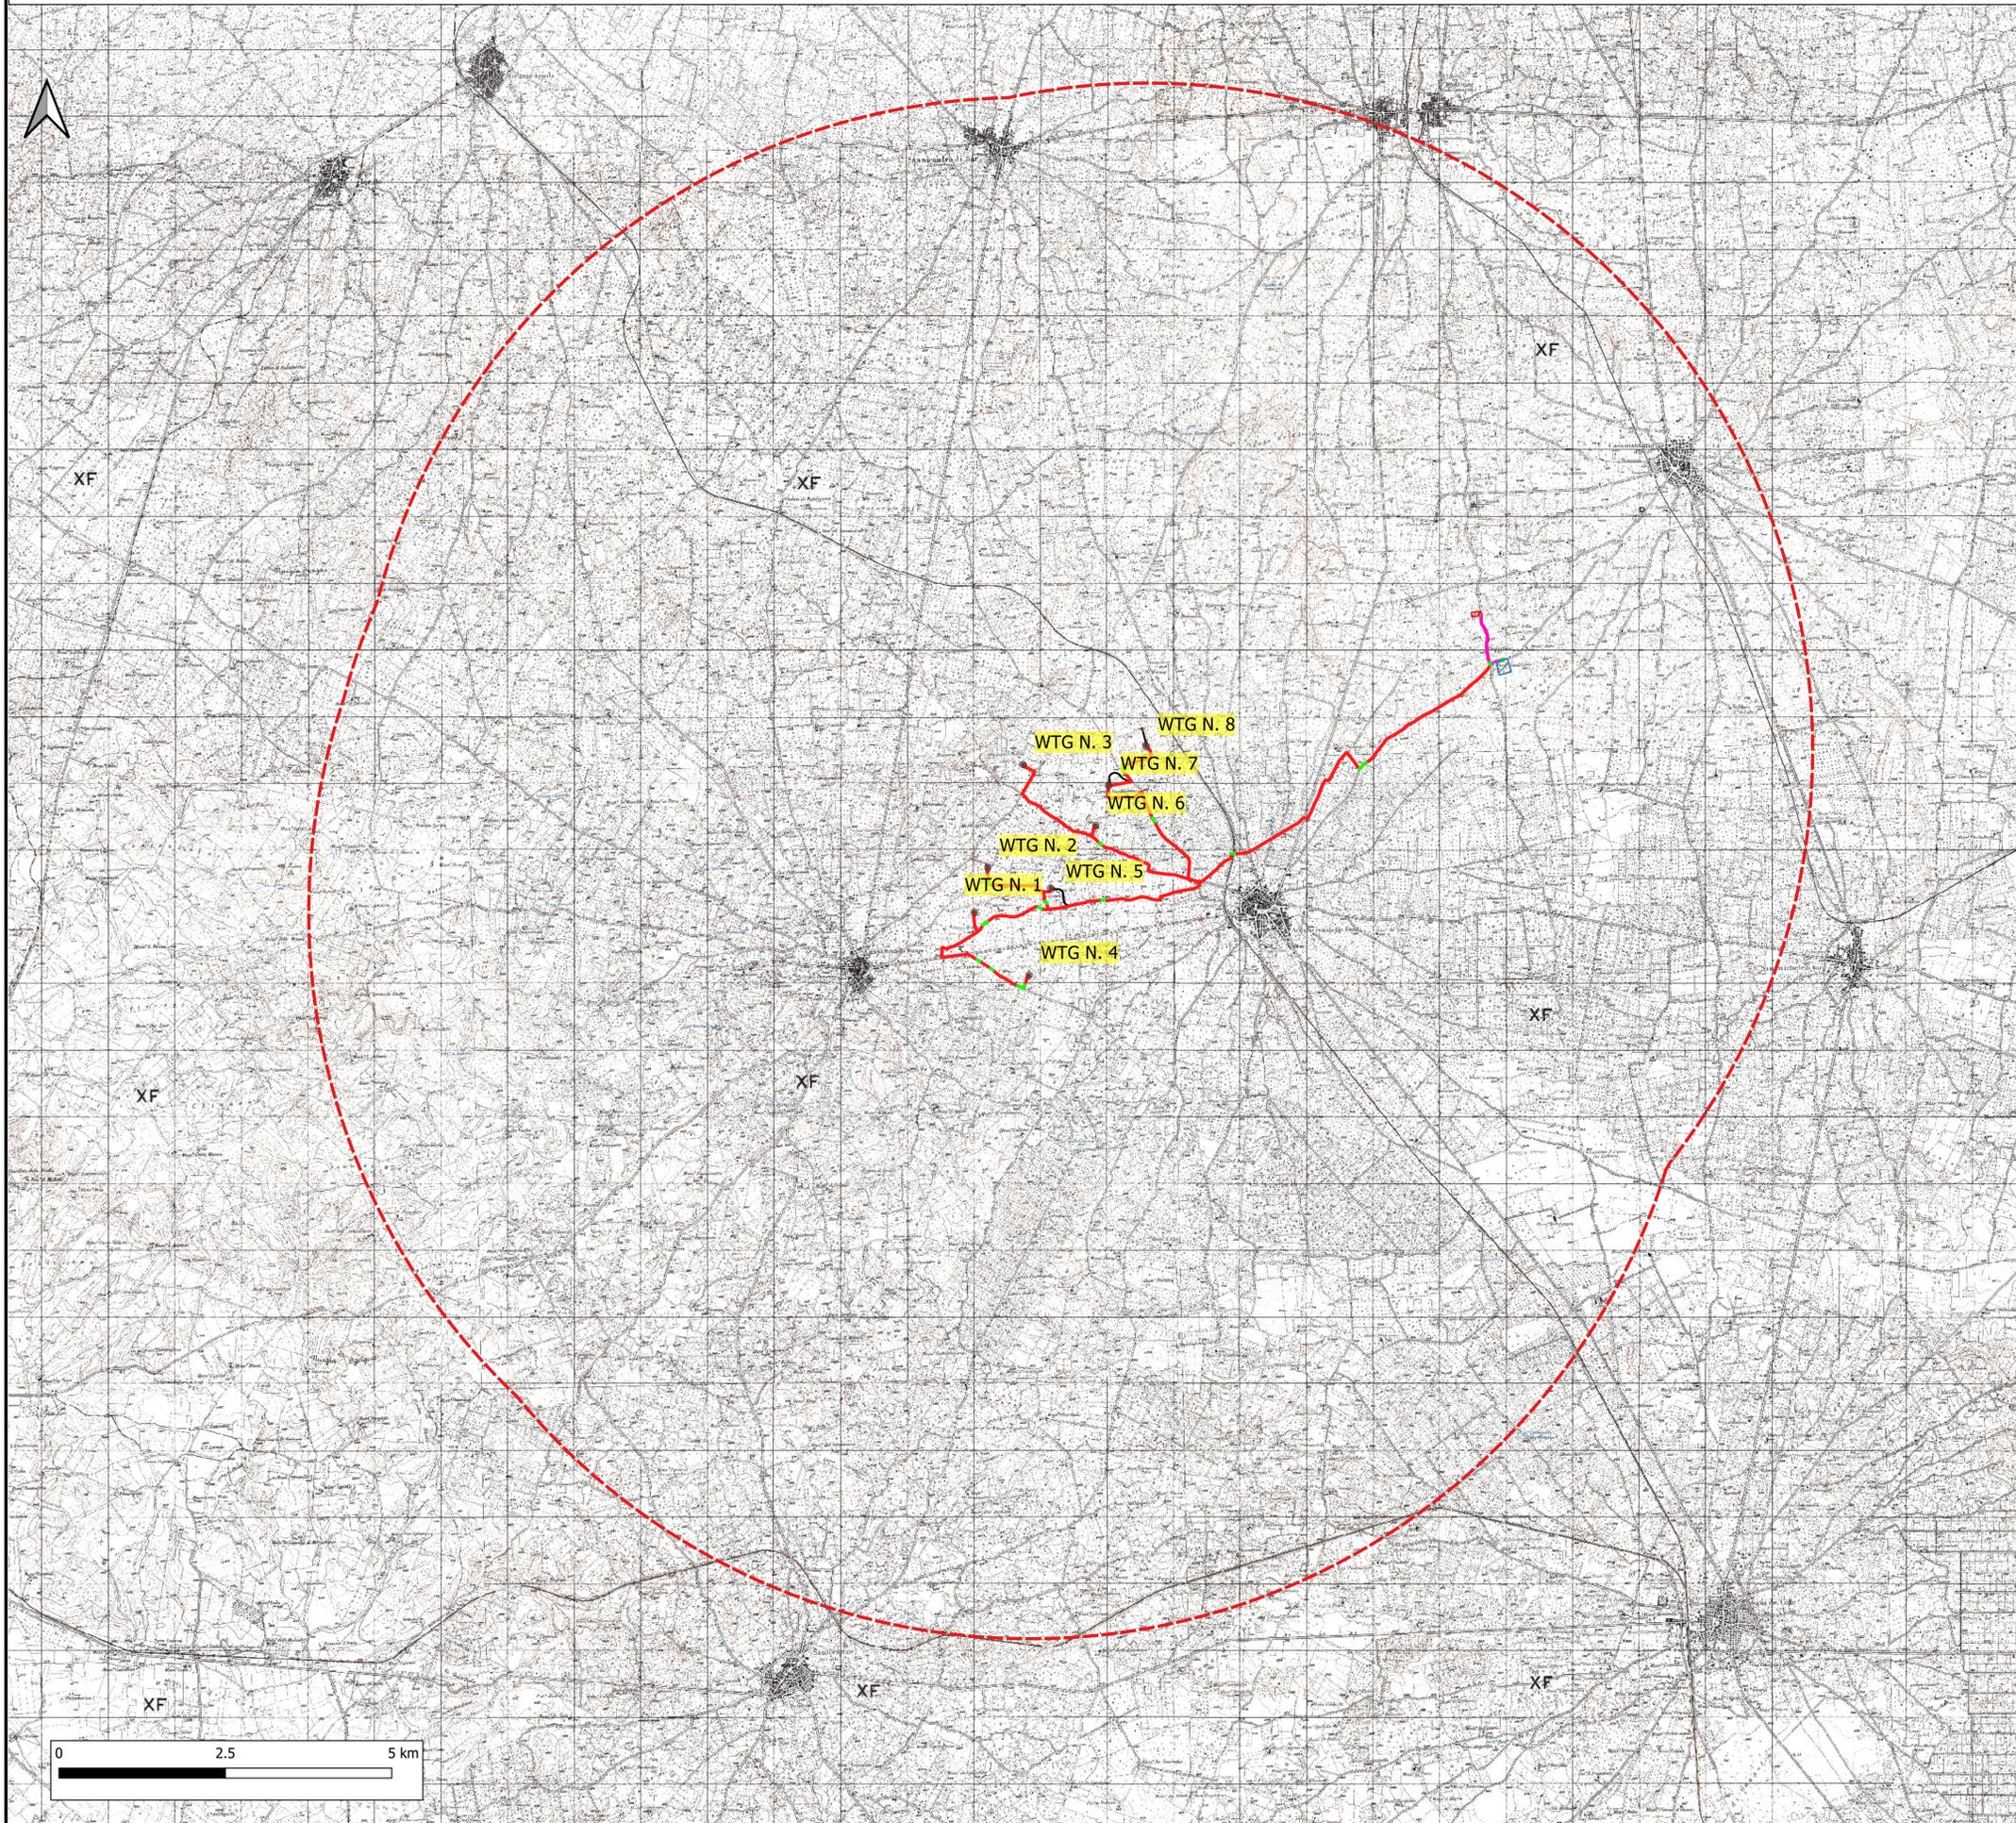

Legenda

- AREA PIAZZOLE
- FONDAZIONE
- PIAZZOLE DEFINITIVE
- PIAZZOLE TEMPORANEE
- SLARGHI
- STRADE PERMANENTI
- ▣ STRADE TEMPORANEE
- CAVIDOTTO MT
- ▭ CONFINI COMUNALI
- ▭ BUFFER AVI 10 KM
- ▭ AREA SSE
- ▭ AREA STAZIONE TERNA
- ▭ AREA STORAGE
- WTG

REGIONE: PUGLIA
 PROVINCIA: CITTA' METROPOLITANA DI BARI
 COMUNE: CASSANO DELLE MURGE E ACQUAVIVA DELLE FONTI

ELABORATO: **T01**

OGGETTO:
PARCO EOLICO DA 8 WTG DA 6 MW/cad E SISTEMA DI ACCUMULO DELL'ENERGIA ELETTRICA
PROGETTO DEFINITIVO
INQUADRAMENTO SU IGM IN SCALA 1:50.000

PROPONENTE: **SCS innovations**
SCS 07 SOCIETA' A RESPONSABILITA' LIMITATA
 Via Gen. G. Antonelli, 3
 70043 Monopoli (BA)
scs07@pec.it

PROGETTISTI: **ing. Massimo CANDEO**
 Ordine Ing. Bari n° 3755
 Via Cancellotto, 3
 70125 Bari
 Mobile 328.9569922
m.candeo@pec.it

ing. Gabriele CONVERSANO
 Ordine Ing. Bari n° 8884
 Via Garruba, 3
 70122 Bari
 Mobile 328.6739206
gabrieleconversano@pec.it

Note:

Collaborazione:
ing. Antonio CAMPANALE
 Ordine Ing. Bari n° 11123

Novembre 2021	0	Emissione	ing. Antonio Campanale ing. Gabriele Conversano	ing. Massimo Candeo
DATA	REV	DESCRIZIONE	ELABORATO da:	APPROVATO da:

PROPRIETA' ESCLUSIVA DELLE SOCIETA' SOPRA INDICATE UTILIZZO E DUPLICAZIONE VIETATE SENZA AUTORIZZAZIONE SCRITTA