


# TAVOLA DEGLI ACCESSI ALL'AREA DI IMPIANTO SU BASE ORTOFOTO IN SCALA 1:10.000

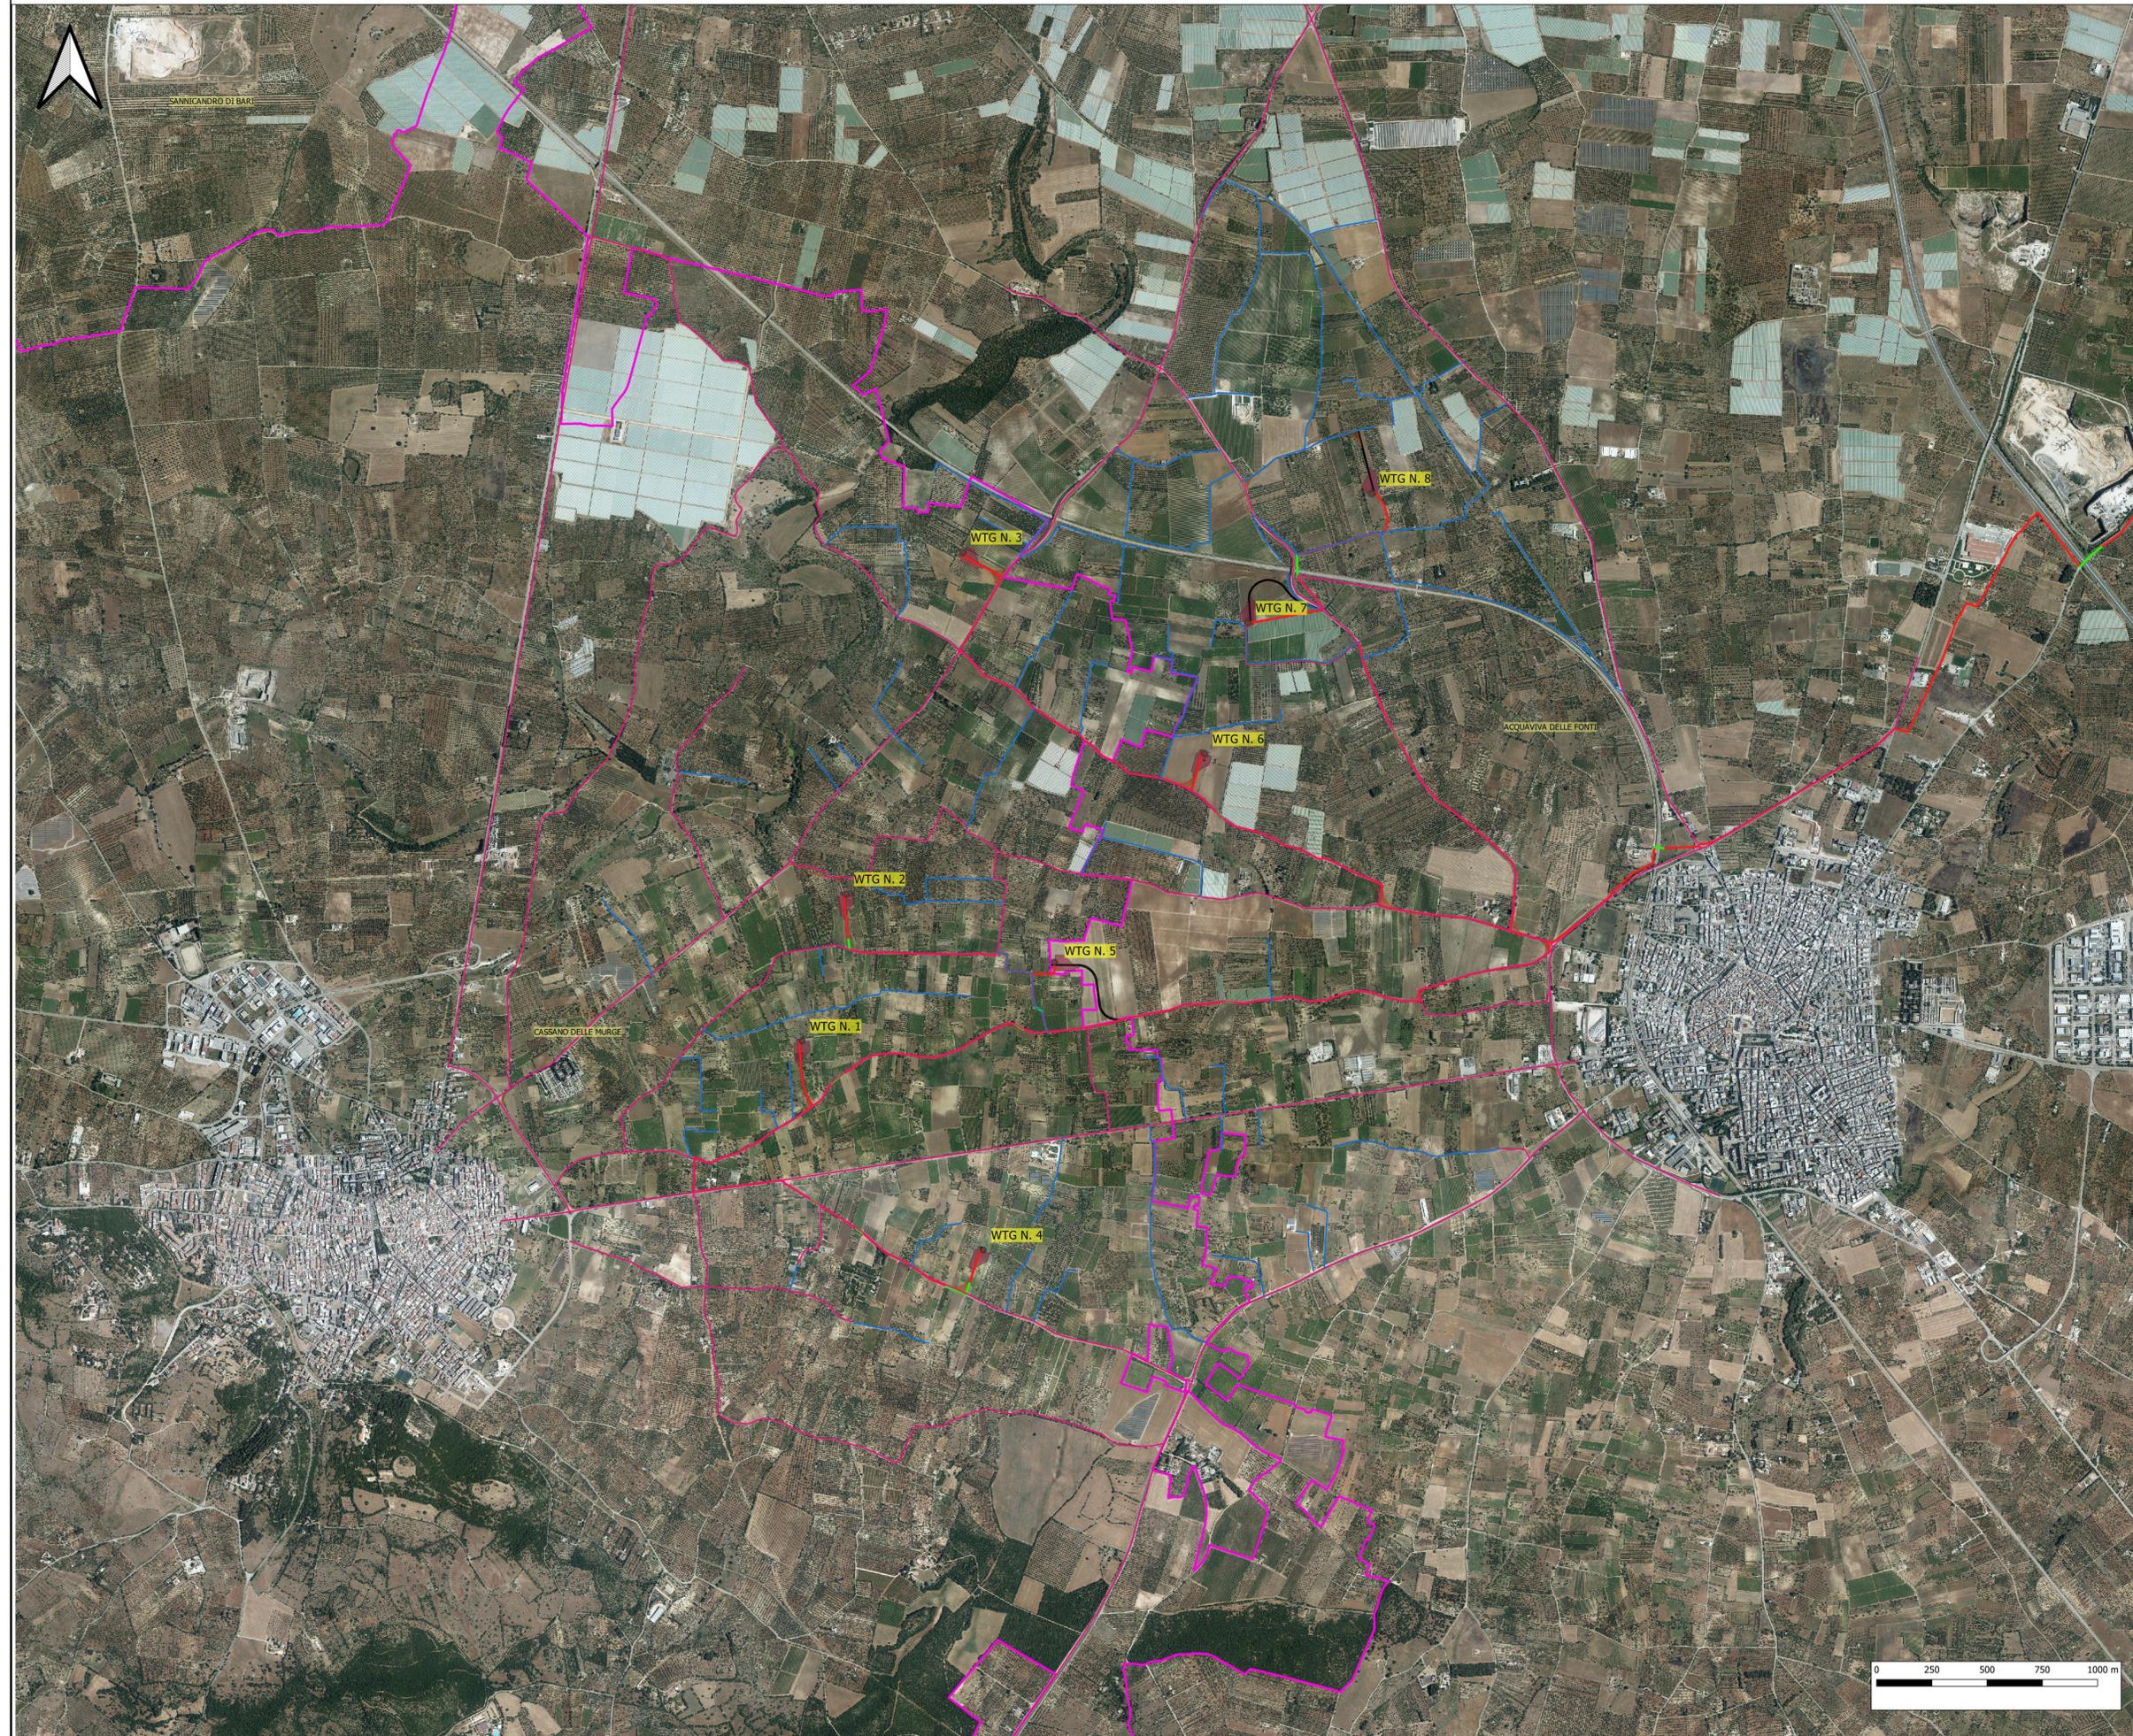

## Legenda

- AREE PIAZZOLE WTG
- FONDAZIONE
- PIAZZOLE DEFINITIVE
- PIAZZOLE TEMPORANEE
- CAVIDOTTO MT
- SLARGHI
- ⊠ STRADE TEMPORANEE
- STRADE PERMANENTI
- CONFINI COMUNALI
- STRADE DI ACCESSO
- ASFALTATA
- BRECCIATA
- WTG
- AREA SSE
- AREA STAZIONE TERNA
- AREA STORAGE

|   |  |             |  |
|---|--|-------------|--|
| REGIONE: PUGLIA   |  |             |  |
| PROVINCIA: CITTA' METROPOLITANA DI BARI   |  |             |  |
| COMUNE: CASSANO DELLE MURGE E ACQUAVIVA DELLE FONTI   |  |             |  |
| ELABORATO:  | OGGETTO:   |             |  |
| <b>T16</b>  | <b>PARCO EOLICO DA 8 WTG DA 6 MW/cad E SISTEMA DI ACCUMULO DELL'ENERGIA ELETTRICA</b><br><br><b>PROGETTO DEFINITIVO</b><br><b>TAVOLA ACCESSI AREA D'IMPIANTO</b> |             |  |
| PROPRONENTE:  | <b>SCS 07 SOCIETA' A RESPONSABILITA' LIMITATA</b><br><small>Via Cern. G. Antonelli, 3<br/>70043 Monopoli (BA)<br/>scs07@pec.it</small>                           |             |  |
| PROGETTISTI:  | <b>ing. Massimo CANDEO</b><br><small>Ordine Ing. Bari n° 3755<br/>Via Cancellio Rotto, 3<br/>70125 Bari<br/>Mobile 328.9569922<br/>m.candeo@pec.it</small>       |             | <b>ing. Gabriele CONVERSANO</b><br><small>Ordine Ing. Bari n° 8884<br/>Via Gerulus, 9<br/>70122 Bari<br/>Mobile 328.6739206<br/>gabriele.conversano@pec.it</small> |
| Note:   | Collaborazione:<br><b>ing. Antonio CAMPANALE</b><br><small>Ordine Ing. Bari n° 11123</small>   |             |  |
| Novembre 2021   | 0  | Emissione   | Ing. Antonio Campanale<br>Ing. Gabriele Conversano   |
| DATA  | REV  | DESCRIZIONE | ELABORATO da: APPROVATO da:  |
| PROPRIETA' ESCLUSIVA DELLE SOCIETA' SOPRA INDICATE UTILIZZO E DUPLICAZIONE VIETATE SENZA AUTORIZZAZIONE SCRITTA |  |             |  |