




SEZIONE TIPICA GENERICA IN SCAVO

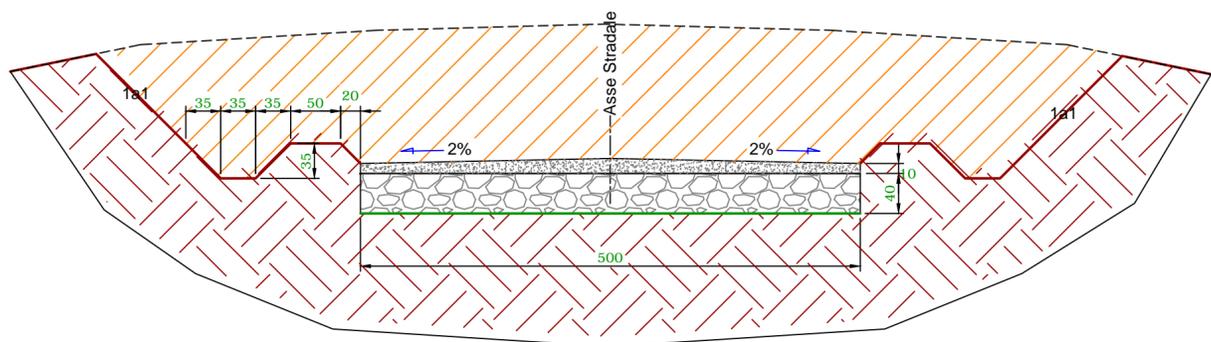

SEZIONE TIPICA GENERICA IN RILEVATO

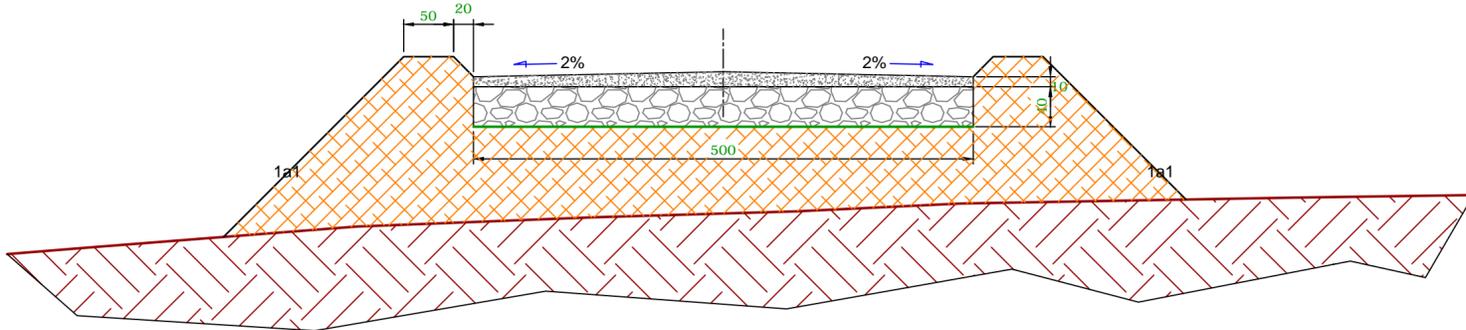


SEZIONE TIPICA GENERICA MEZZA COSTA

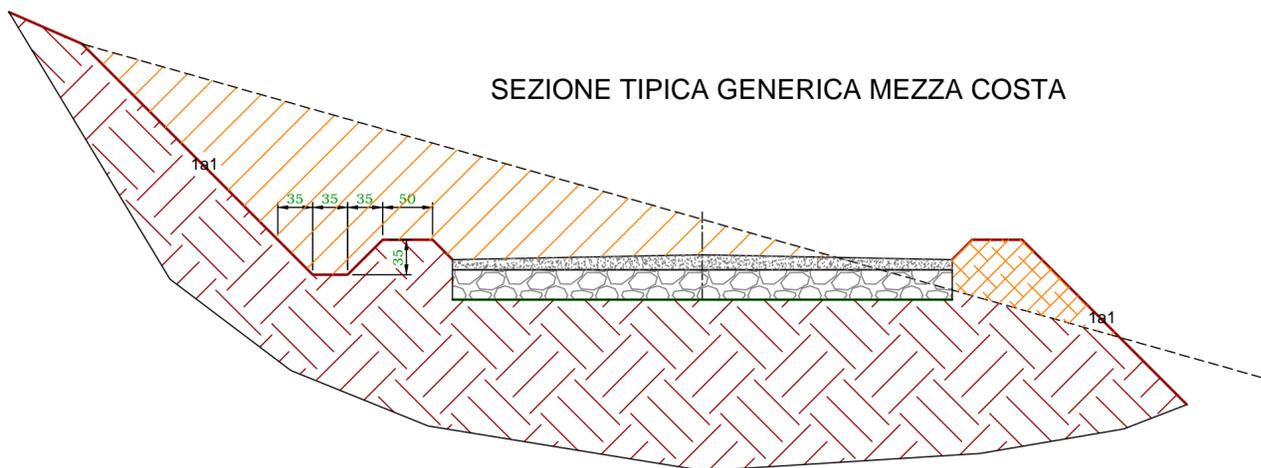

ANNOTAZIONE:
Tutti i canali realizzati in scavo a lato delle PISTE e delle PIAZZOLE
confluiranno a mezzo di idonea pendenza verso idonei sistemi di
smaltimento naturali.

Nota Bene: Gli schemi rappresentati sono "tipici".
Nel caso in questione, dal momento che l'area di
installazione è pianeggiante, le sezioni da realizzare
sono del tipo indicato a sinistra.

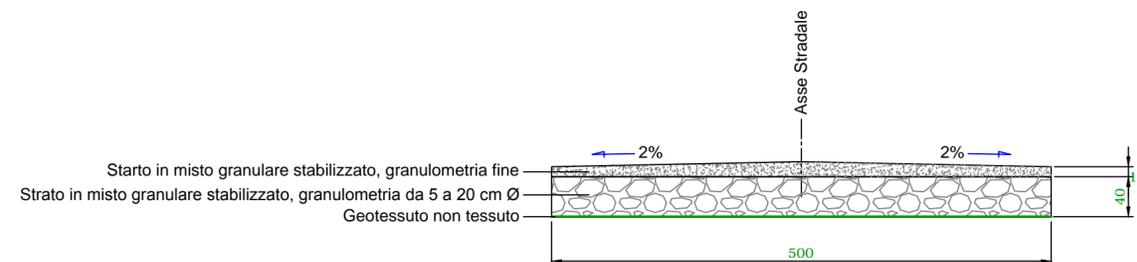

Regione: PUGLIA
Provincia: CITTA' METROPOLITANA DI BARI
Comuni di Cassano delle Murge e Acquaviva delle fonti
PARCO EOLICO da 8 WTG da 6 MW/cad E SISTEMA DI
ACCUMULO DELL'ENERGIA ELETTRICA
PROGETTO DEFINITIVO

Titolo: Sezioni Stradali TIPICHE

Tavola: **T13**
Progettista:
ing. Massimo CANDEO
Ordine Ing. Bari n° 3755
Via Cancellotto, 3
70125 Bari
m.candeo@pec.it
tel. +39 328 9569922
fax +39 080 2140950
ing. Gabriele Conversano
Ordine ing. Bari n° 8884
via Garruba, 3
70122 Bari
g.conversano@stimeng.it
gabrieleconversano@pec.it
tel. +39 328 6739206

Visti / Firme / Timbri:

Scala 1:50 in A2

Note:

Proprietà esclusiva delle Società sopra indicate, utilizzo e duplicazione vietate senza autorizzazione scritta.

Data	Rev.	DESCRIZIONE	Elaborato e controllato da:	Approvato da:
Novembre 2021	0	PRIMA EMISSIONE	ing. A. Campanale, G. Conversano	ing. M. Candeo
REVISIONI				

PROPONENTE:



SCS 07 SOCIETA' A RESPONSABILITA' LIMITATA
Via G. Antonelli, 3
70043 Monopoli (BA)
scs07@pec.it