Firmato digitalmente da
CALCARELLA FABIO
C: IT

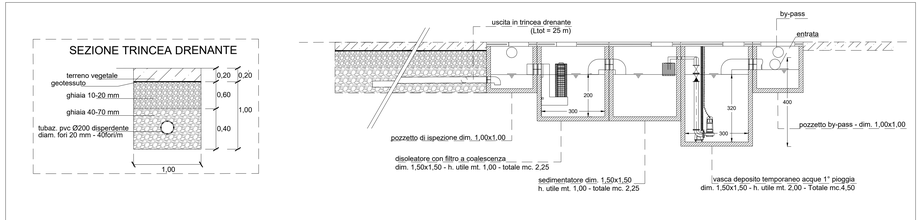

IMPIANTO TRATTAMENTO ACQUE PRIMA PIOGGIA E SUBIRRIGAZIONE
Scala 1 : 25 / 50

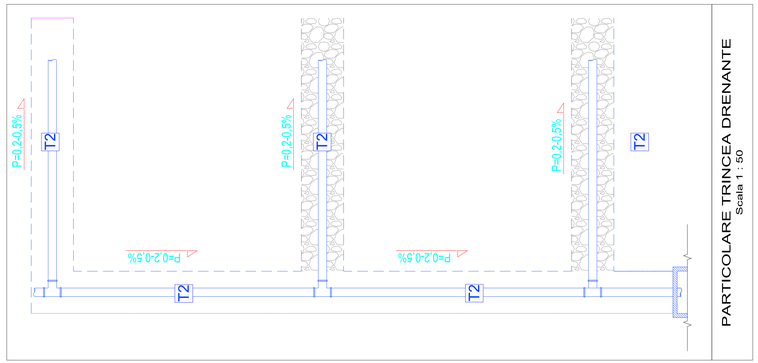

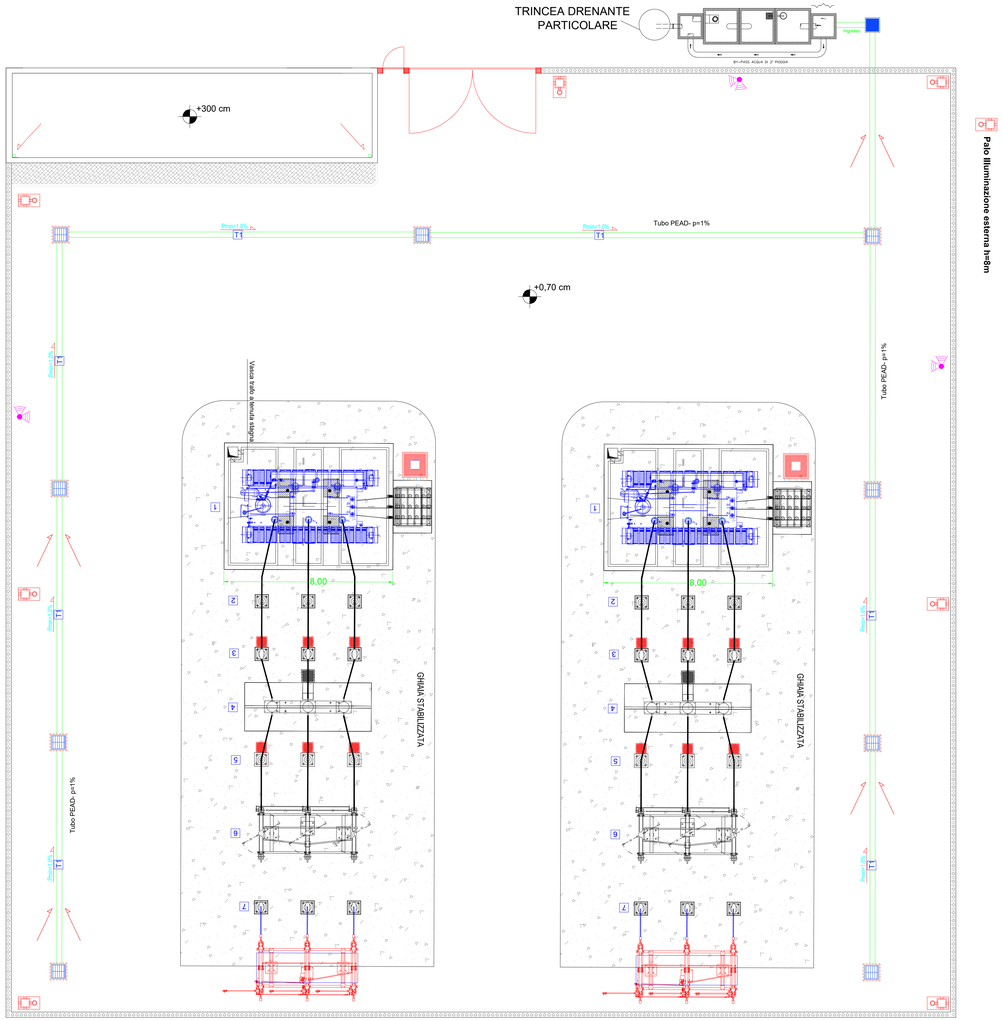

LEGENDA APPARECCHIATURE	
POSIZIONE	DESCRIZIONE
1	TRASFORMATORE DI POTENZA 150/30kV
2	SCARICATORE 150KV
3	TRASFORMATORE DI TENSIONE 150KV
4	TRASFORMATORE DI CORRENTE 150KV
5	INTERRUTTORE 150KV
6	SEZIONATORE CON LAME DI TERRA 150KV
7	COLONNINO ISOLATORE DI SUPPORTO 150KV
8	VASCA OLIO TRASFORMATORE
9	SUPPORTO SBARRE 150KV

	POZZETTO CON GRIGLIA CARRABILE PER IMPIANTO SMALTIMENTO ACQUE DI PIAZZALE
	POZZETTO IN CLS CON CHIUSINO IN PRFV CARRABILE PER CANALIZZAZIONI ELETTRICHE
	FONDAZIONE IN CLS PREFABBR. PER PALO ILLUMINAZIONE ESTERNA CON POZZETTO
	COLONNINO SUPPORTO BARRIERE MICROONDE IMPIANTO ANTINTRUSIONE

Marseglia Group

Marseglia Società Agricola S.r.l. *(componente agricola)*
Marseglia Amaranto Energia e Sviluppo S.r.l. *(componente fotovoltaica)*

IMPIANTO AGRIVOLTAICO
SITO NEI COMUNI DI SAN PANCRAZIO SALENTINO E TORRE SANTA SUSANNA
IN PROVINCIA DI BRINDISI

Valutazione di Impatto Ambientale
(artt. 23-24-25 del D.Lgs. 152/2006)

Commissione Tecnica PNRR-PNIEC
(art. 17 del D.L. 77/2021, convertito in L. 108/2021)

Prot. CIAE: DPE-0007123-P-10/08/2020

Idea progettuale, modello insediativo e coordinamento generale: **AG Advisory S.r.l.**
Paesaggio e supervisione generale: **CRETA S.r.l.**
Elaborazioni grafiche: **Eclettico Design**
Assistenza legale: **Studio Legale Sticchi Damiani**

Progettisti:
Progetto agricolo: **NETAFIM Italia S.r.l.**
Dott. Alberto Vezio Puggioni
Dott. Roberto Foglietta
Progetto azienda agricola: **Eclettico Design**
Ing. Roberto Cereda
Progetto impianto fotovoltaico: **Silver Ridge Power Italia S.r.l.**
Ing. Stefano Felice
Arch. Salvatore Puzzuto
Progetto strutture impianto fotovoltaico: **Ing. Nicola A. di Renzo**
Progetto opere di connessione: **Ing. Fabio Calcarella**

Contributi specialistici:
Acustica: **Dott. Gabriele Totaro**
Agronomia: **Dott. Agr. Barnaba Marinosci**
Agronomia: **Dott. Agr. Giuseppe Palladino**
Archeologia: **Dott.ssa Caterina Polito**
Archeologia: **Dott.ssa Michela Rugge**
Asseverazione PEF: **Omnia Fiduciaria S.r.l.**
Fauna: **Dott. Giacomo Marzano**
Geologia: **Geol. Pietro Pepe**
Idraulica: **Ing. Luigi Fanelli**
Piano Economico Finanziario: **Dott. Marco Marincola**
Vegetazione e microclima: **Dott. Leonardo Beccarisi**

Cartella	VIA_1/	*Identificatore:* PAGRVLTELAB45	**SU - Impianto raccolta acque meteoriche**
Sottocartella	P_AGRIVOLTAICO/		
Descrizione	SU - Impianto raccolta, trattamento e smaltimento acque meteoriche		
Nome del file PAGRVLTELAB45.pdf		***Tipologia*** Tavola	***Scala*** -

Autori elaborato: Ing. Fabio Calcarella

Rev.	***Data***	***Descrizione***
00	01/02/22	Prima emissione
01		
02		

Spazio riservato agli Enti: