
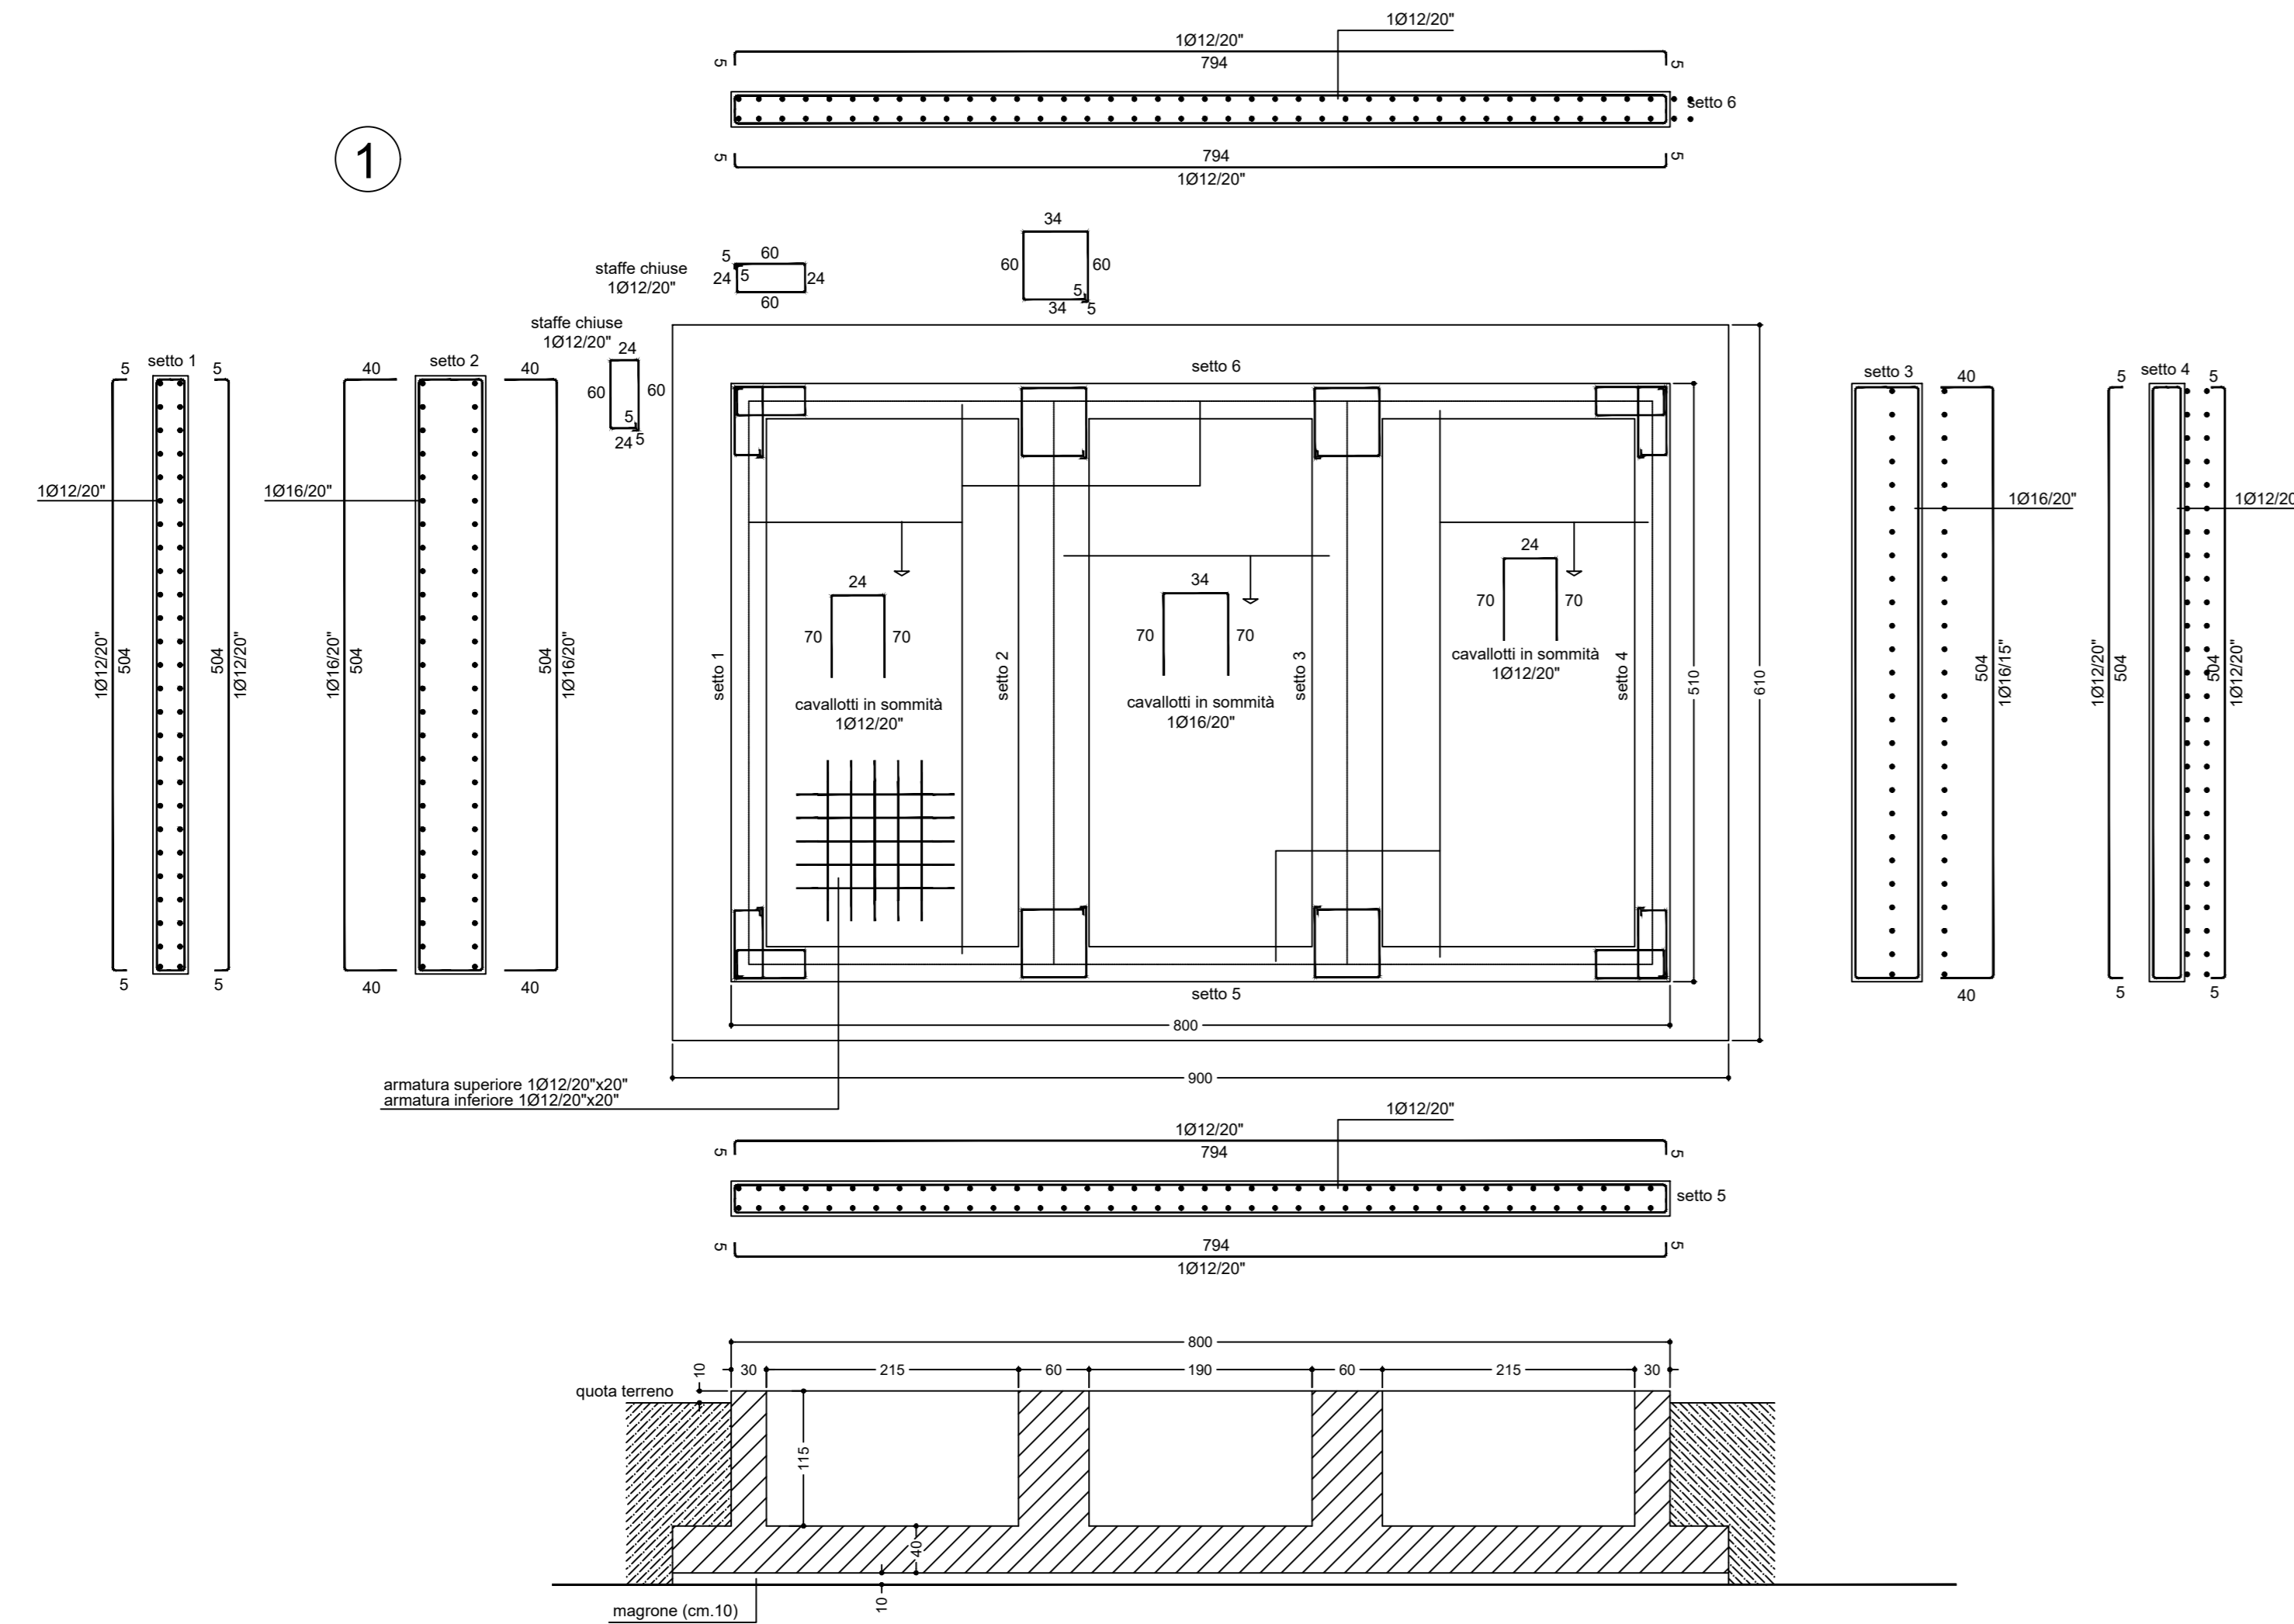
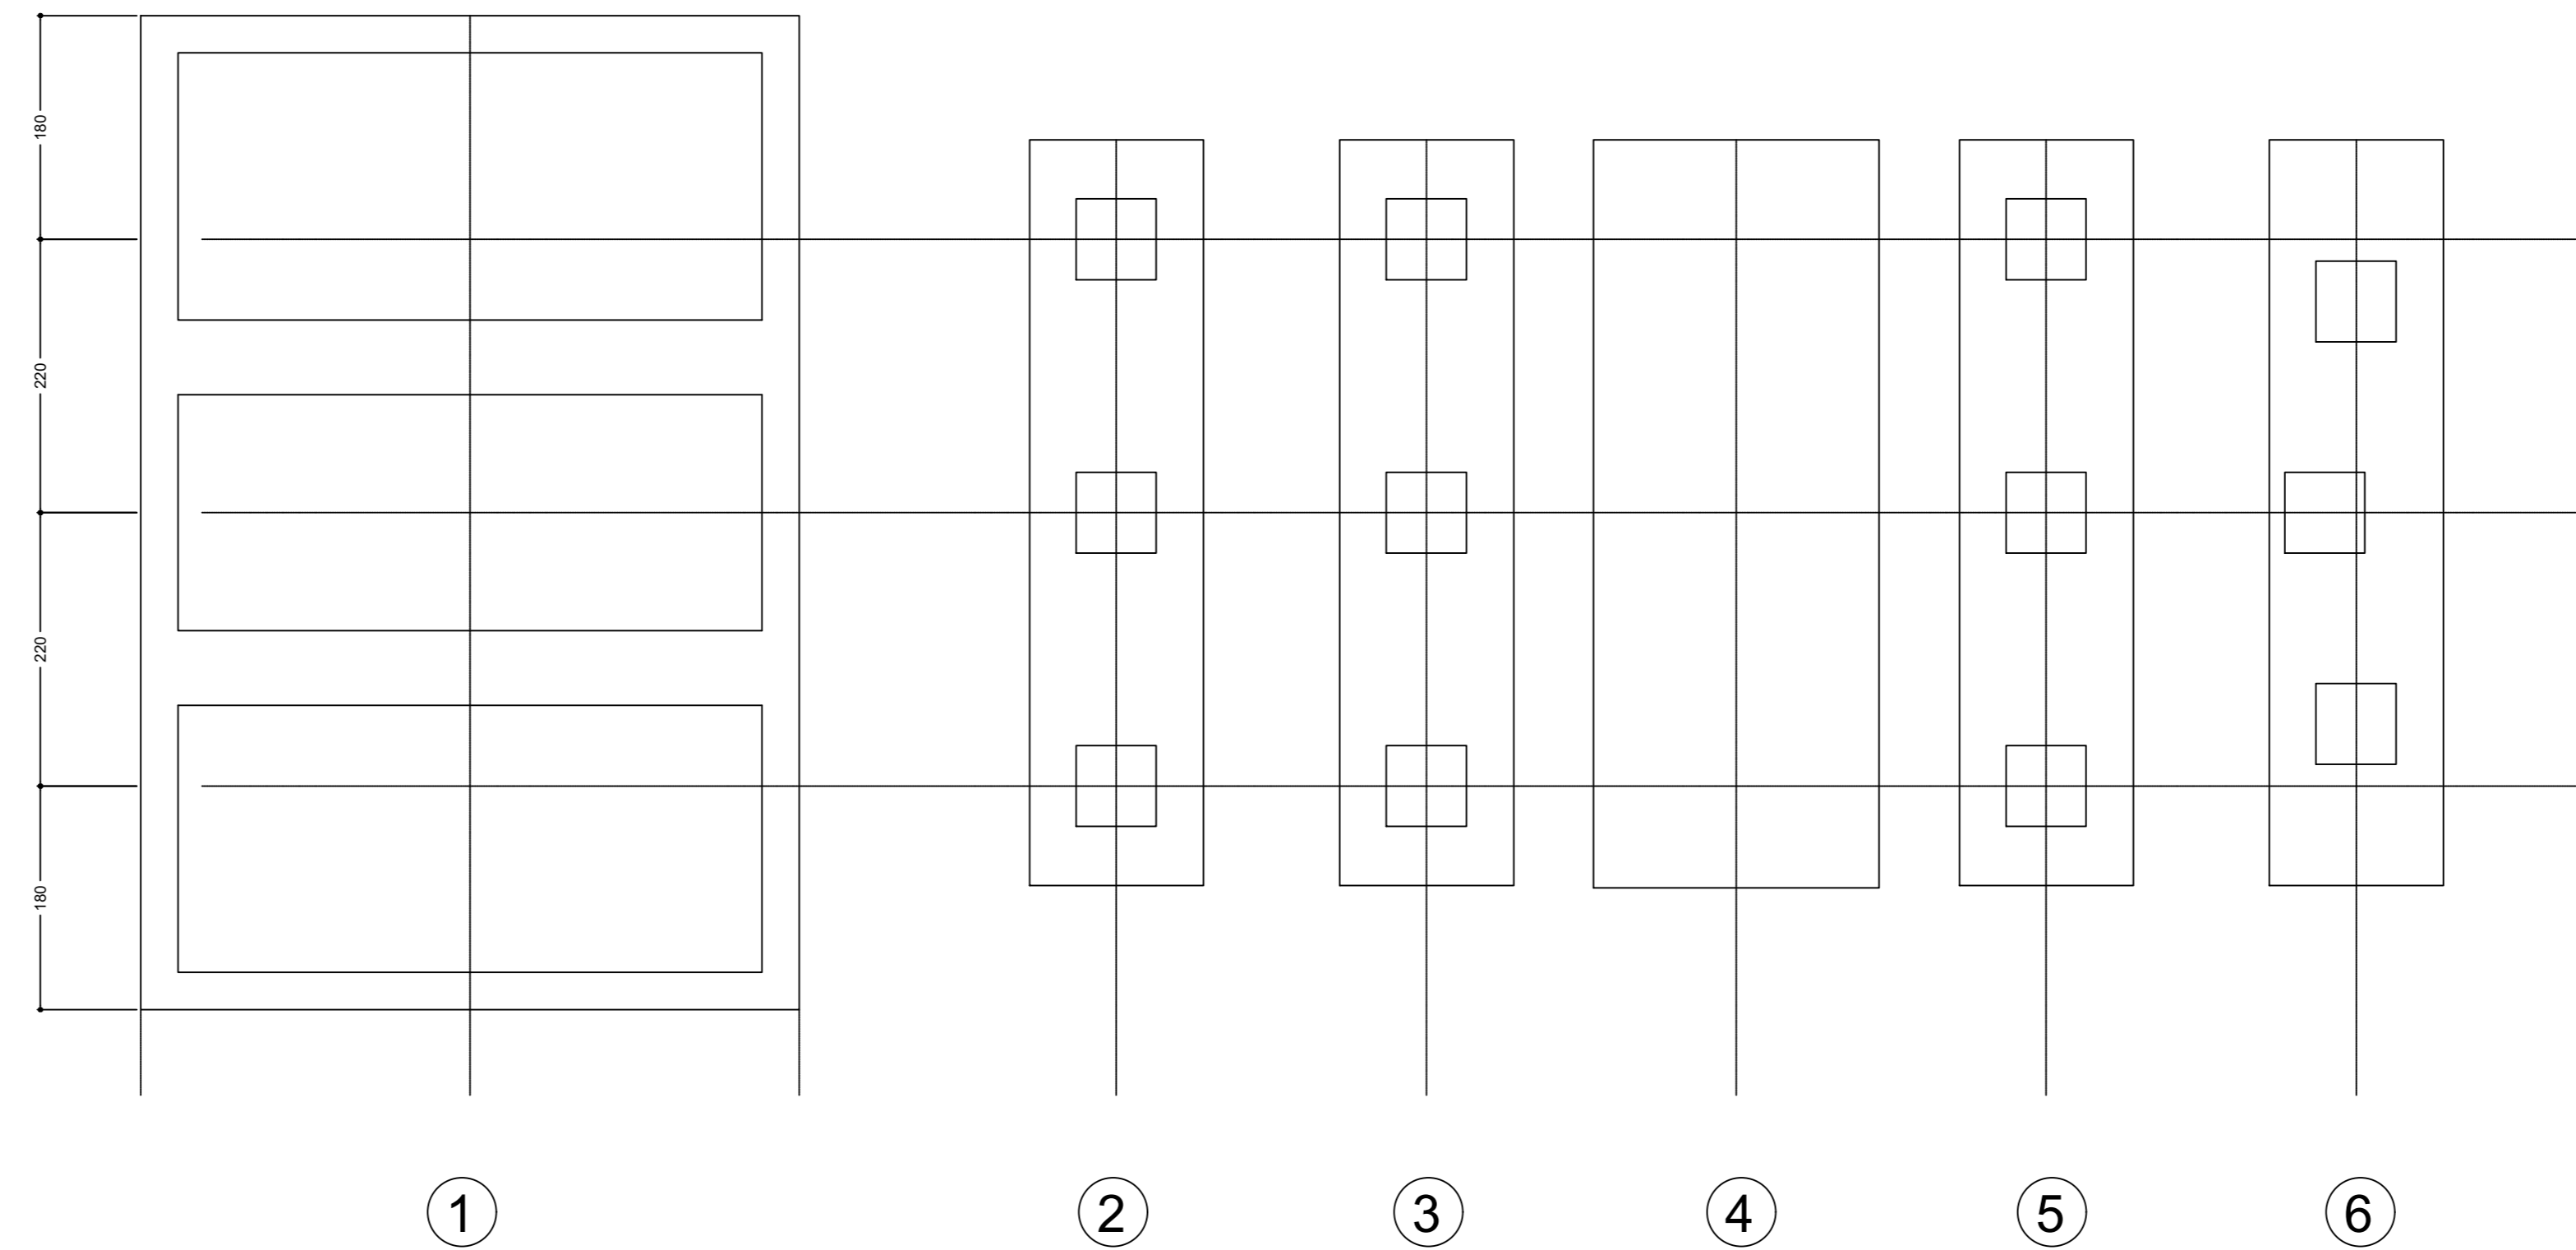


# VASCA TRASFOMATORE ED APPARECCHIATURE ELETTRICHE

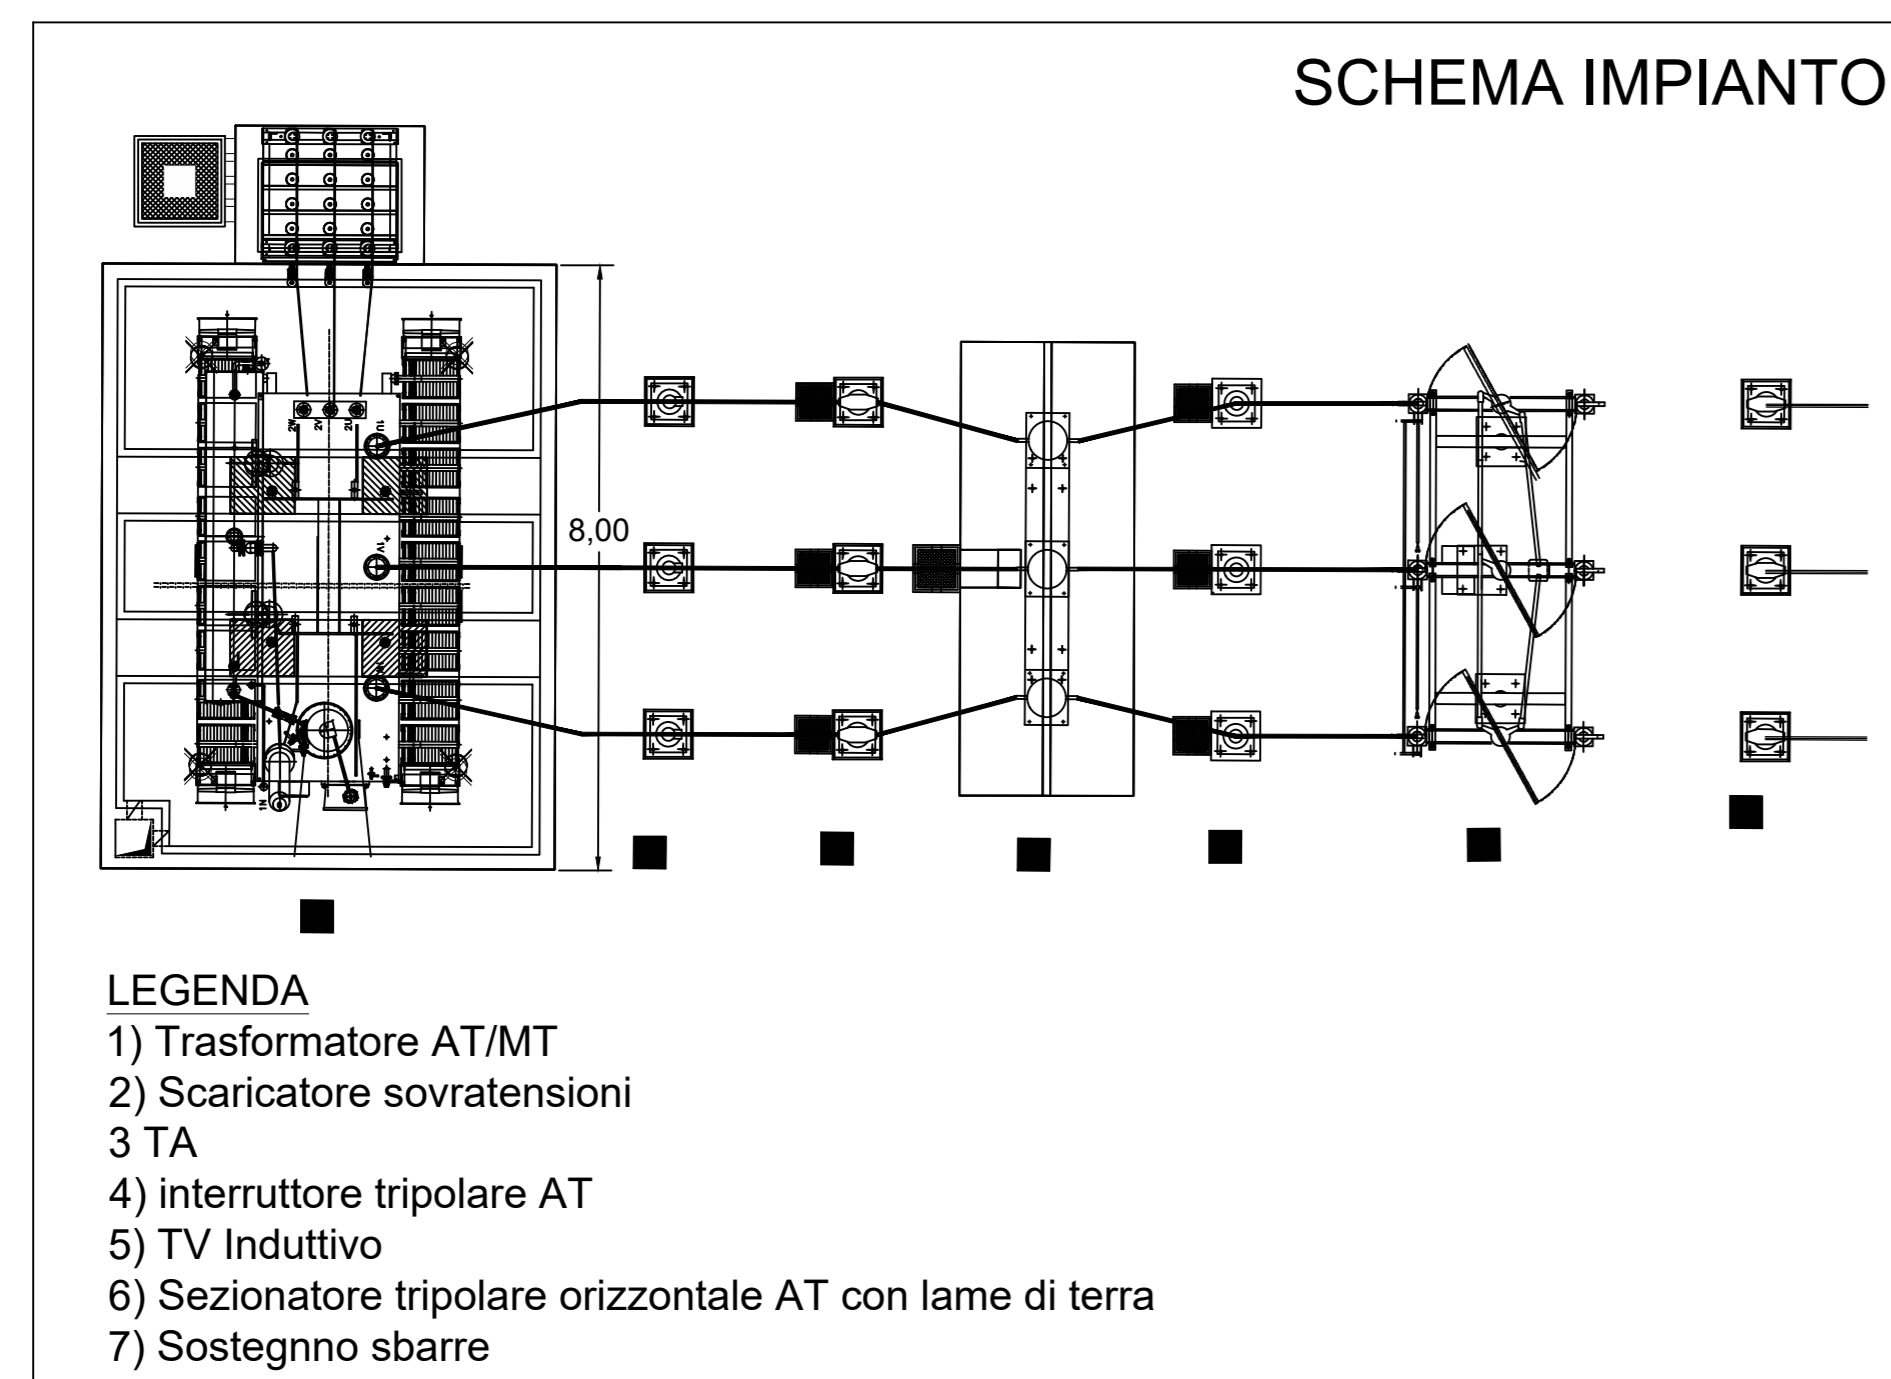

**Marseglia Group**  
Marseglia Società Agricola S.r.l. (componente agricola)  
Marseglia Amaro Energia e Sviluppo S.r.l. (componente fotovoltaica)

**IMPIANTO AGRIVOLTAICO**  
SITO NEI COMUNI DI SAN PANCRAZIO SALENTERNO E TORRE SANTA SUSANNA  
IN PROVINCIA DI BRINDISI

**Valutazione di Impatto Ambientale**  
(art. 23-24-25 del D.Lgs. 152/2006)

**Commissione Tecnica PNRR-PNIEC**  
(art. 17 del D.L. 77/2021, convertito in L. 109/2021)

**Prot. CIAE: DFE-0007123-P-10/08/2020**

*Elaborazione, modello illustrativo e coordinamento generale: AG Advisory S.r.l.*  
*Protezione e supervisione generale: CRETA S.r.l.*  
*Elaborazioni grafiche: Elettico Design*  
*Assistenza legale: Studio Legale Sibichi Damiani*

<b>Progettisti:</b>	<b>Contributi specialistiche:</b>
Progetto agricolo: NETAFIM Italia S.r.l. Dot. Alberto Vazio Puggioni Dot. Roberto Foglietta	Acustica: Dott. Gabriele Totaro Agronomia: Dott. Agr. Barbara Marinacci Agronomia: Dott. Agr. Giuseppe Palladino
Progetto attività agricola: Elettico Design Ing. Roberto Cereda	Architettura: Dott.ssa Caterina Polito Architettura: Dott.ssa Michela Ragge
Progetto impianto fotovoltaico: Silver Ridge Power Italia S.r.l. Ing. Stefano Polito	Assicurazione PEF: Omnia Fiduciaria S.r.l. Fiscale: Dott. Giacomo Marzano
Progetto strutture impianto fotovoltaico: Ing. Nicola A. di Renzo Progetto opere di connessione: Ing. Fabio Calcerella	Geologia: Geol. Pietro Pepe Edilizia: Ing. Luigi Faneffi Piano Economico Finanziario: Dott. Marco Martusola Erogazione e sicurezza: Dott. Leonardo Beccarri

Circola: VIA\_2/

Sonacordella: P\_AGRIVOLTAICO/

Identificatore: PAGRYLFLAB49

SU - Calcolo preliminare strutture 3

Descrizione: SU - Calcolo preliminare strutture - Vasca trasformatore ed apparecchiature elettriche

Nome del file: PAGRYLFLAB49.pdf

Tipologia: Tavola

Scala:

Autori elaborato: Ing. Fabio Calcerella

Rev.	Data	Descrizione
01	01/03/23	Prima emissione
02		

Spazio riservato agli Enti: