Firmato digitalmente da
CALCARELLA FABIO
C: IT

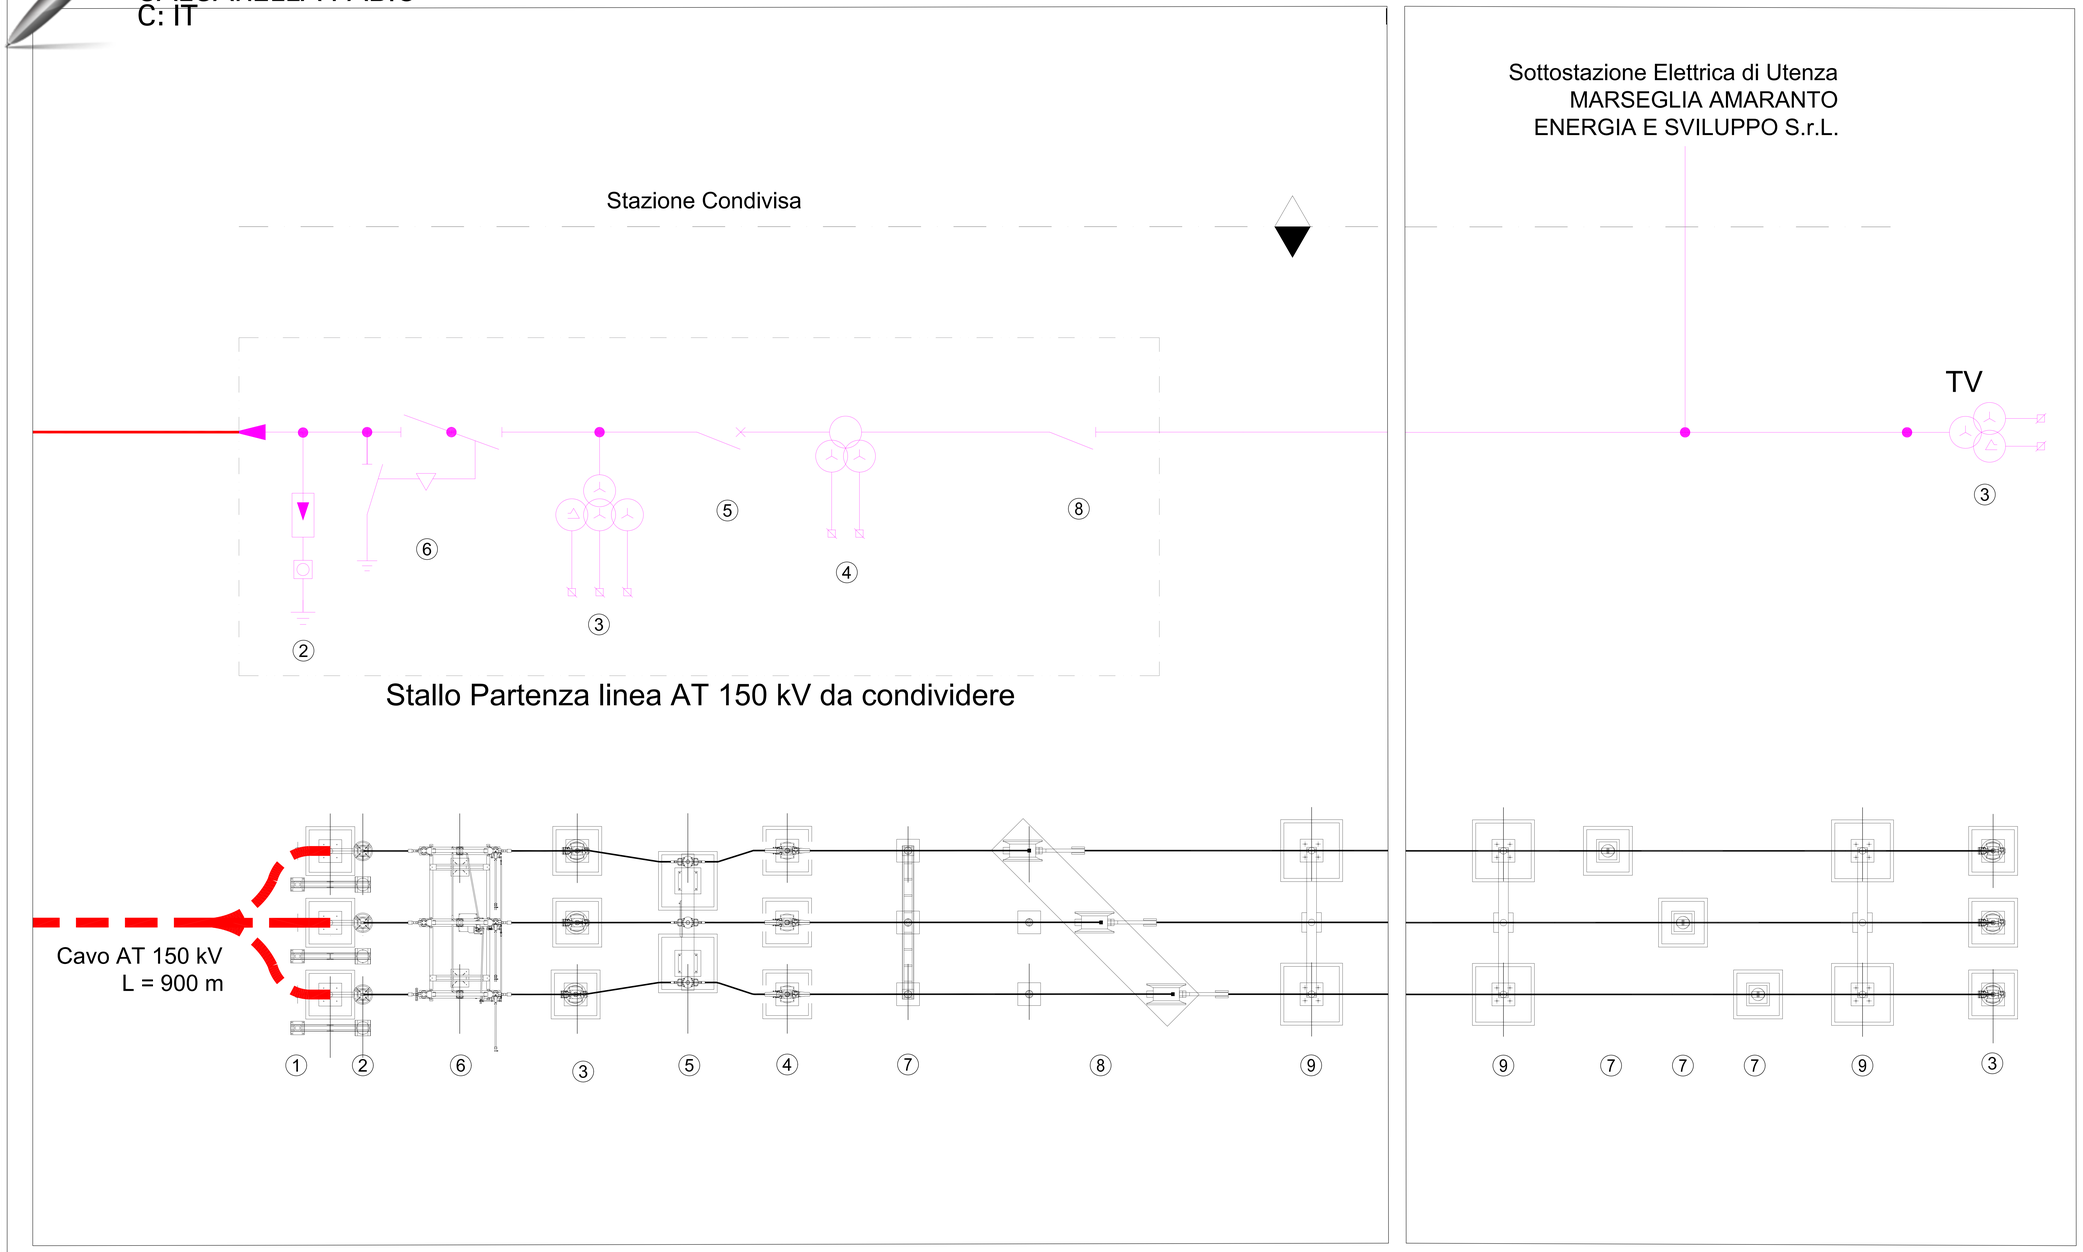

LEGENDA APPARECCHIATURE PARTICOLARE 2-3	
POSIZIONE	DESCRIZIONE
1	TERMINALE CAVO
2	SCARICATORE 150KV
3	TRASFORMATORE DI TENSIONE 150KV
4	TRASFORMATORE DI CORRENTE 150KV
5	INTERRUTTORE 150KV
6	SEZIONATORE CON LAME DI TERRA 150KV
7	COLONNINO ISOLATORE DI SUPPORTO 150KV
8	SEZIONATORE TRIPOLARE VERTICALE
9	SUPPORTO SBARRE 150KV

Marseglia Group

Marseglia Società Agricola S.r.l. *(componente agricola)*
Marseglia Amaranto Energia e Sviluppo S.r.l. *(componente fotovoltaica)*

IMPIANTO AGRIVOLTAICO

SITO NEI COMUNI DI SAN PANCRAZIO SALENTINO E TORRE SANTA SUSANNA
IN PROVINCIA DI BRINDISI

Valutazione di Impatto Ambientale
(art. 23-24-25 del D.Lgs. 152/2006)
Commissione Tecnica PNRR-PNIEC
(art. 17 del D.L. 77/2021, convertito in L. 108/2021)
Prot. CTAE: DPE-0007123-P-10/08/2020

Idea progettuale, modello insediativo e coordinamento generale: **AG Advisory S.r.l.**
Foraggio e supervisione generale: **CRETA S.r.l.**
Elaborazioni grafiche: **Eclettico Design**
Assistenza legale: **Studio Legale Sciscioli Damiani**

Progettisti:
Progetto agricolo: **NETAFIM Italia S.r.l.**
Dott. Alberto Vezio Poggioni
Dott. Roberto Fugletto
Progetto azienda agricola: **Eclettico Design**
Ing. Roberto Cereda
Progetto impianto fotovoltaico: **Silver Ridge Power Italia S.r.l.**
Ing. Stefano Felice
Arch. Salvatore Puzzuto
Progetto strutture impianto fotovoltaico: **Ing. Nicola A. di Renzo**
Progetto opere di connessione: **Ing. Fabio Calcarella**

Consulenti specialistici:
Acustica: **Dott. Gabriele Totaro**
Agronomia: **Dott. Agr. Bartolo Martinosi**
Agronomia: **Dott. Agr. Giuseppe Palladino**
Archeologia: **Dott.ssa Caterina Polito**
Archeologia: **Dott.ssa Michela Rugge**
Autorizzazione FER: **Omnia Fiduciaria S.r.l.**
Fauna: **Dott. Giacomo Marzano**
Geologia: **Geol. Pietro Pepe**
Idraulica: **Ing. Luigi Fanelli**
Piano Economico Finanziario: **Dott. Marco Marinosla**
Vegetazione e micro-clima: **Dott. Leonardo Descorbi**

Cartella	VIA_2/	*Identificatore*	**SU – Schema unifilare sbarre e partenza linee**
Intercartella	P_AGRIVOLTAICO	PAGRIVLTELAB52	

Descrizione SU - Schema unifilare sbarre e partenza linee

Nome del file	*Tipologia*	*Scala*
PAGRIVLTELAB52.pdf	Tavola	-

Autori elaborato: Ing. Fabio Calcarella

Rev.	*Data*	*Descrizione*
00	01/02/21	Prima emissione
01		
02		

Spazio riservato agli Enti: