

Marseglia Group
 Marseglia Società Agricola S.r.l. (componente agricola)
 Marseglia Amaro Energia e Sviluppo S.r.l. (componente fotovoltaica)

IMPIANTO AGRIVOLTAICO
 SITO NEI COMUNI DI SAN PANCRAZIO SALENTINO E TORRE SANTA SUSANNA
 IN PROVINCIA DI BRINDISI

Valutazione di Impatto Ambientale
 (art. 23-24-25 del D.Lgs. 152/2006)

Commissione Tecnica PNRR-PNIEC
 (art. 17 del D.L. 77/2021, convertito in L. 108/2021)

Prot. CIAE: DPE-0007123-P-10/08/2020

Idra progettale, modello insediativo e coordinamento generale: AG Advisory S.r.l.
 Paesaggio e supervisione generale: CRETA S.r.l.
 Elaborazioni grafiche: Elettico Design
 Assistenza legale: Studio Legale Sticchi Damiani

Progettisti:
 Responsabili PZI: CRETA S.r.l.

Contributi specializzati:
 Acustica: Dott. Gabriele Totaro
 Agronomia: Dott. Agr. Barnaba Marinosci
 Agronomia: Dott. Agr. Giuseppe Palladino
 Archeologia: Dott.ssa Caterina Polito
 Archeologia: Dott.ssa Michela Ruggie
 Asserazione PEF: Omnia Fiduciaria S.r.l.
 Fauna: Dott. Giacomo Marzano
 Geologia: Geol. Pietro Pepe
 Idraulica: Ing. Luigi Fanelli
 Piano Economico Finanziario: Dott. Marco Marincola
 Legittimazione e microclima: Dott. Leonardo Becarisi

Carrello: VIA_3/ Identificativo: DOCSPEC02
 Sommarvilla: DOC_SPECIALIS/ Relievo degli elementi caratteristici del paesaggio agrario

Descrizione: Rilievo degli elementi caratteristici del paesaggio agrario

Nome del file: DOCSPEC02.pdf

Tipologia: Relazione

Scale:

Autori elaborati: Dott. Agr. Barnaba Marinosci

Rev. Data Descrizione
 00 01/02/22 Prima emissione
 01
 02

Spazio riservato agli Enti:

Progetto di realizzazione di un impianto agrivoltaico nei comuni di San Pancrazio Salentino - Torre Santa Susanna


Rilievo degli elementi caratteristici del paesaggio agrario di cui al punto 4.3.3 dell'Allegato alla D. D. n. 1 / 2011 "Istruzioni Tecniche"

21 giugno 2021

Lavoro svolto da:
 Dott. Agr. Barnaba Marinosci
 C.F. MRNBN888H16D8620
 P.I. 05136290755
 via 11 maggio 11 - 73040 Alliste (LE)
 Tel. 3293620201
 E-mail barnabamarinosci@gmail.com
 PEC b.marinosci@epap.conafpec.it

AGRONOMICO STUDI O MARINOSCI

Dott. Agr. BARNABA MARINOSCI
 N° 674
 LECCO

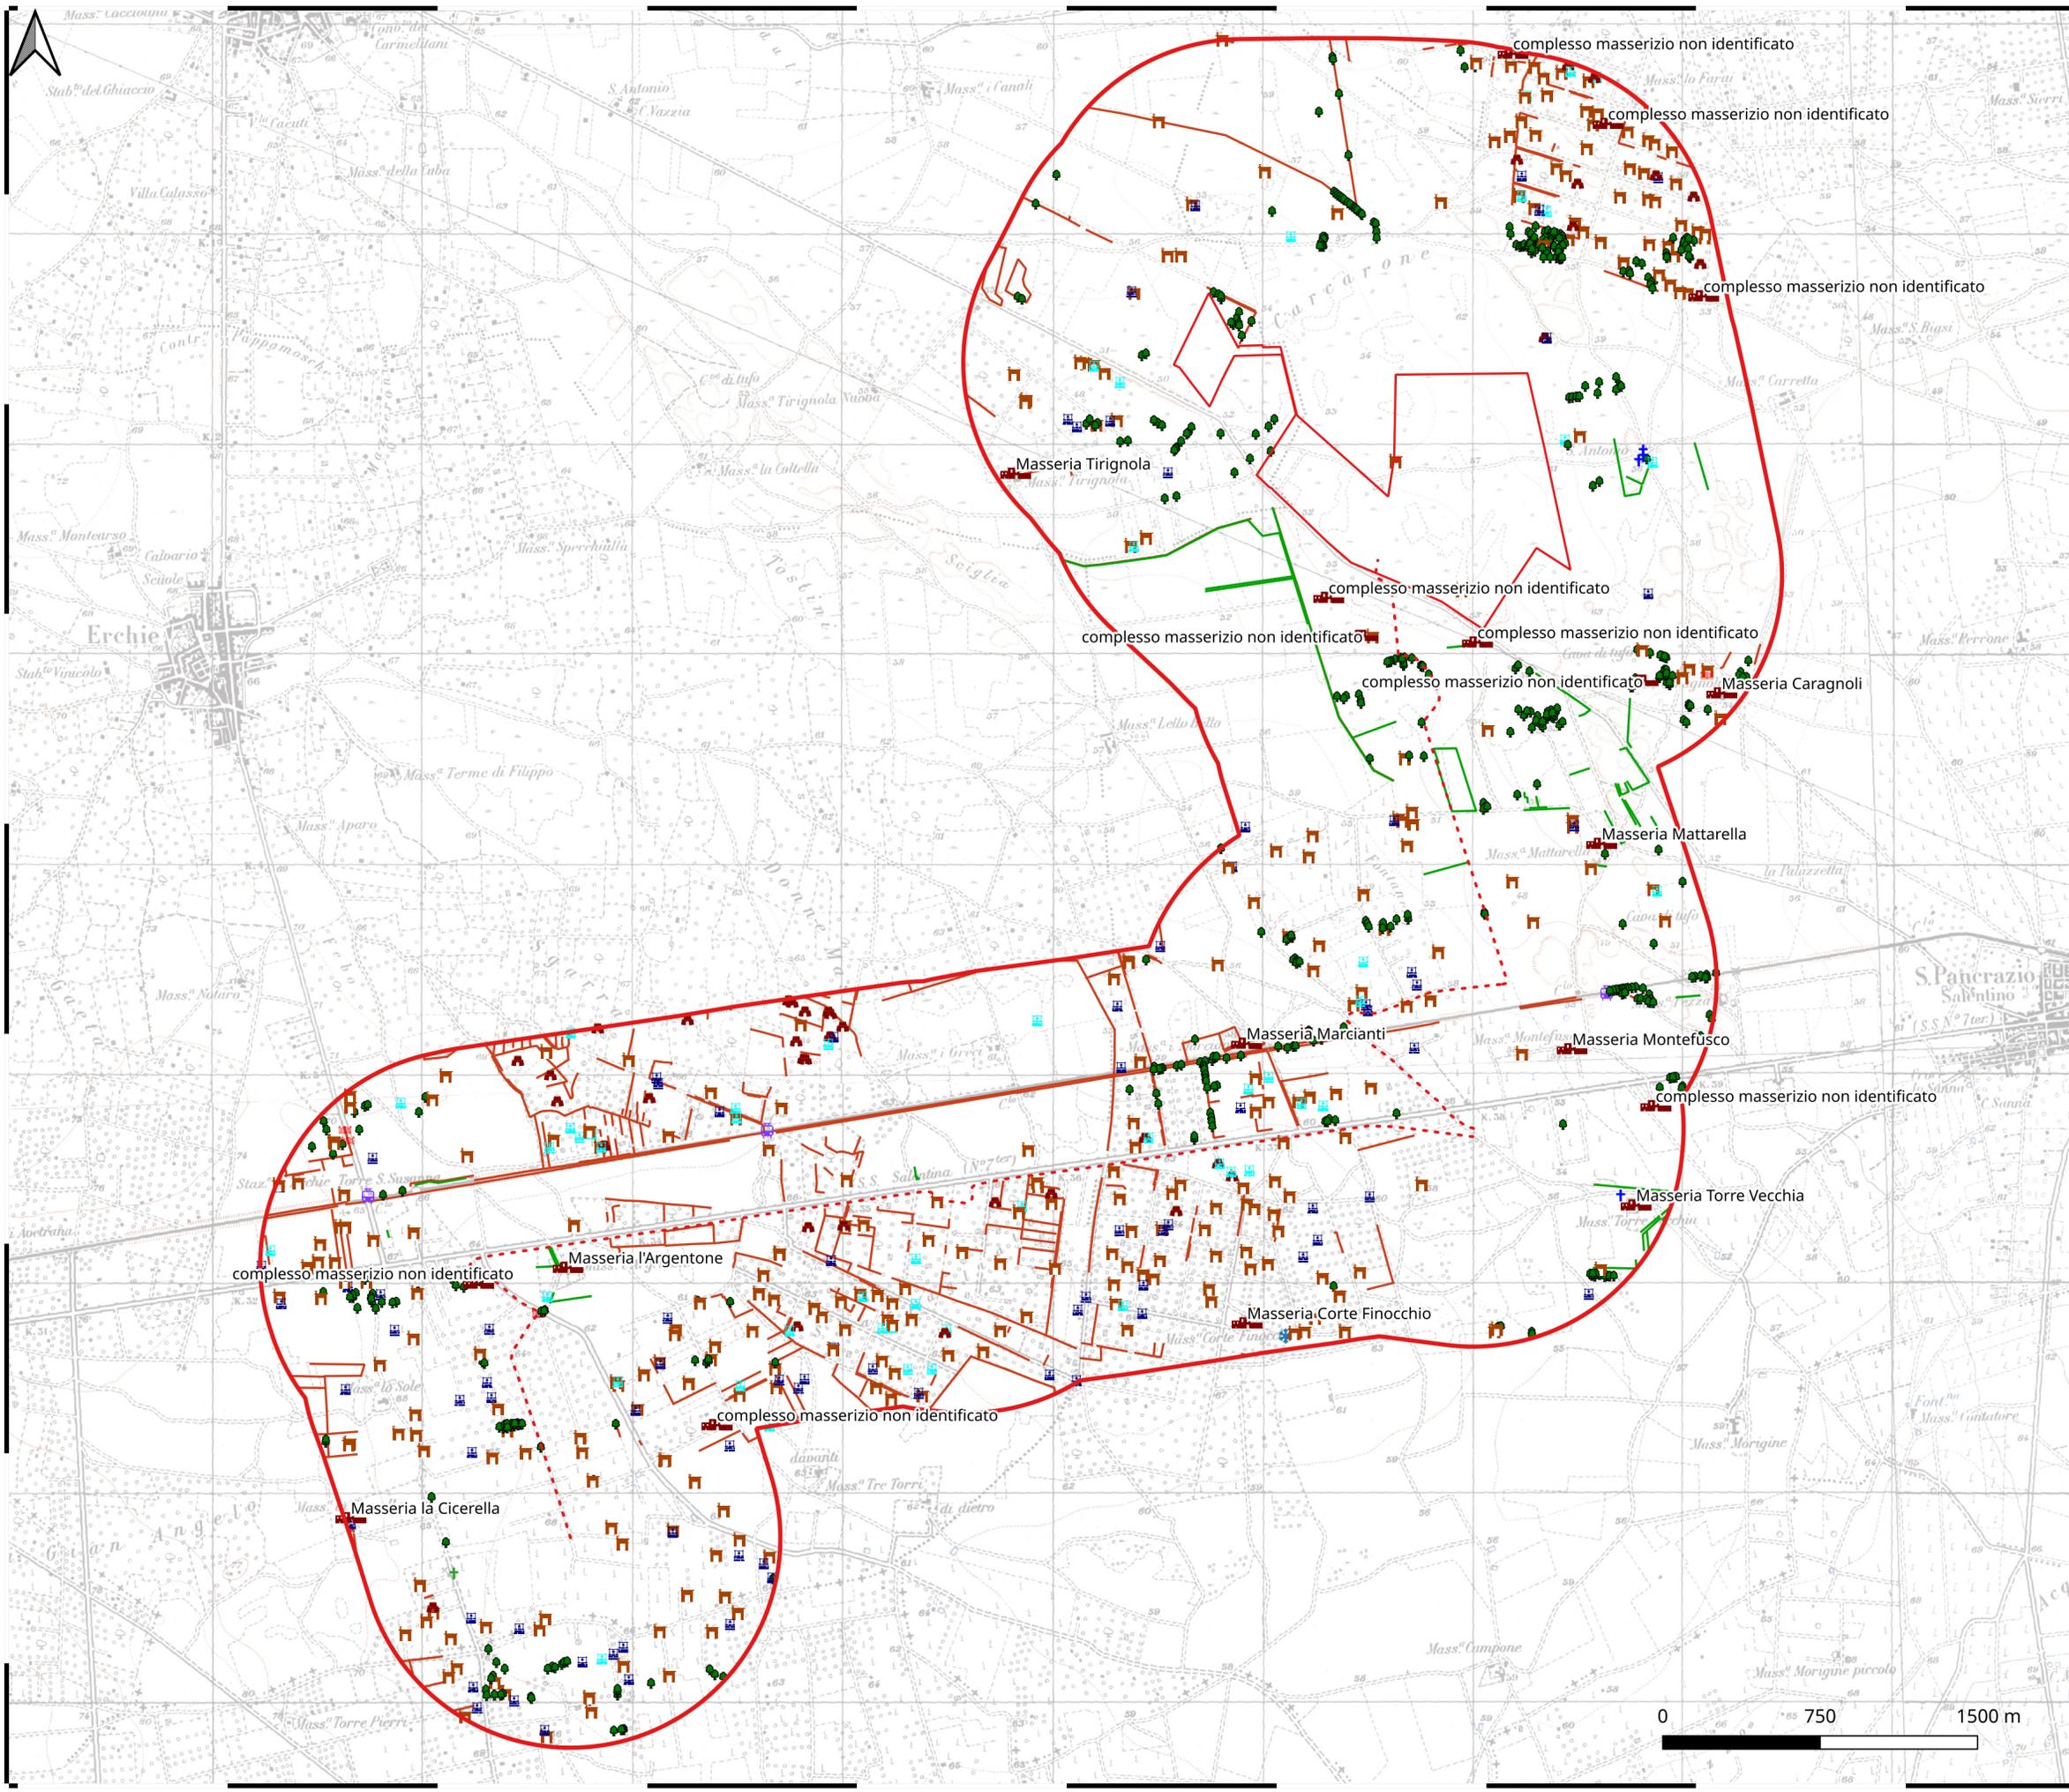

- Legenda degli elementi del paesaggio agrario**
- - - Cavidotto
 - Impianto
 - Area di studio
 - Classe 01 Albero isolato
 - Classe 02 Alberi in filari
 - Classe 03 Muro a secco
 - Classe 04 Colonne poderali
 - Classe 05 Vecchia cisterna
 - Classe 06 Vecchio pozzo
 - Classe 07 Edicola votiva
 - Classe 08 Pagliara
 - Classe 09 Neviera
 - Classe 10 Lamia
 - Classe 11 Masseria
 - Classe 12 Patrimonio ferroviario
 - Classe 13 Insediamenti rupestri

Sistema di coordinate: UTM fuso 33 datum WGS84.
 Base cartografica: Carta Topografica d'Italia alla scala 1:25.000 (IGM)